

PP-1
 Põrandakate- parkett 20mm
 Raudbetoonplaat 80mm
 Soojustus- vahtpolüstürool 100+100mm
 Hüdroisolatsioon
 Tasanduskiht- liiv 50mm
 Killustik 200mm

PP-2
 Terrassilaudis 30mm
 Puitprussid 50mm
 Õhkvähe 25mm
 Raudbetoonplaat 80mm
 Hüdroisolatsioon
 Tasanduskiht- liiv 50mm
 Killustik 150mm

PP-3
 Keraamilised plaadid
 Raudbetoonplaat 80mm
 Hüdroisolatsioon
 Tasanduskiht- liiv 50mm
 Killustik 150mm

KL-1
 Katusekate- SBS
 OSB plaat 20mm
 Distantsoovitus 50mm
 Katuse aluskattekiile

Katuse fermid


Aurutõke
 Ripplae riputid
 Ripplae karkass
 Kipsplaat 13mm

VS-1
 Krohv
 Soojustus vahtpolüstürool 150mm
 Keramsiitplokk 200mm
 Krohv

VS-2
 Dekoratiivsed looduskivid
 Soojustus vahtpolüstürool 100mm
 Keramsiitplokk 200mm
 Krohv

V-1
 Soojustus- vahtpolüstürool 100mm
 võõrhüdroisolatsioon
 Keramsiitplokk 200mm

VL-1
 Põrandakate-parkett 16mm
 R/B plaat + põrandakütte torustik 50mm
 Müraisolatsioon kivivillaplaat 25mm
 Raudbetoon-õõnespaneel 220mm
 Ripplae riputid
 Ripplae karkass
 Kipsplaat 13mm
 Krohv

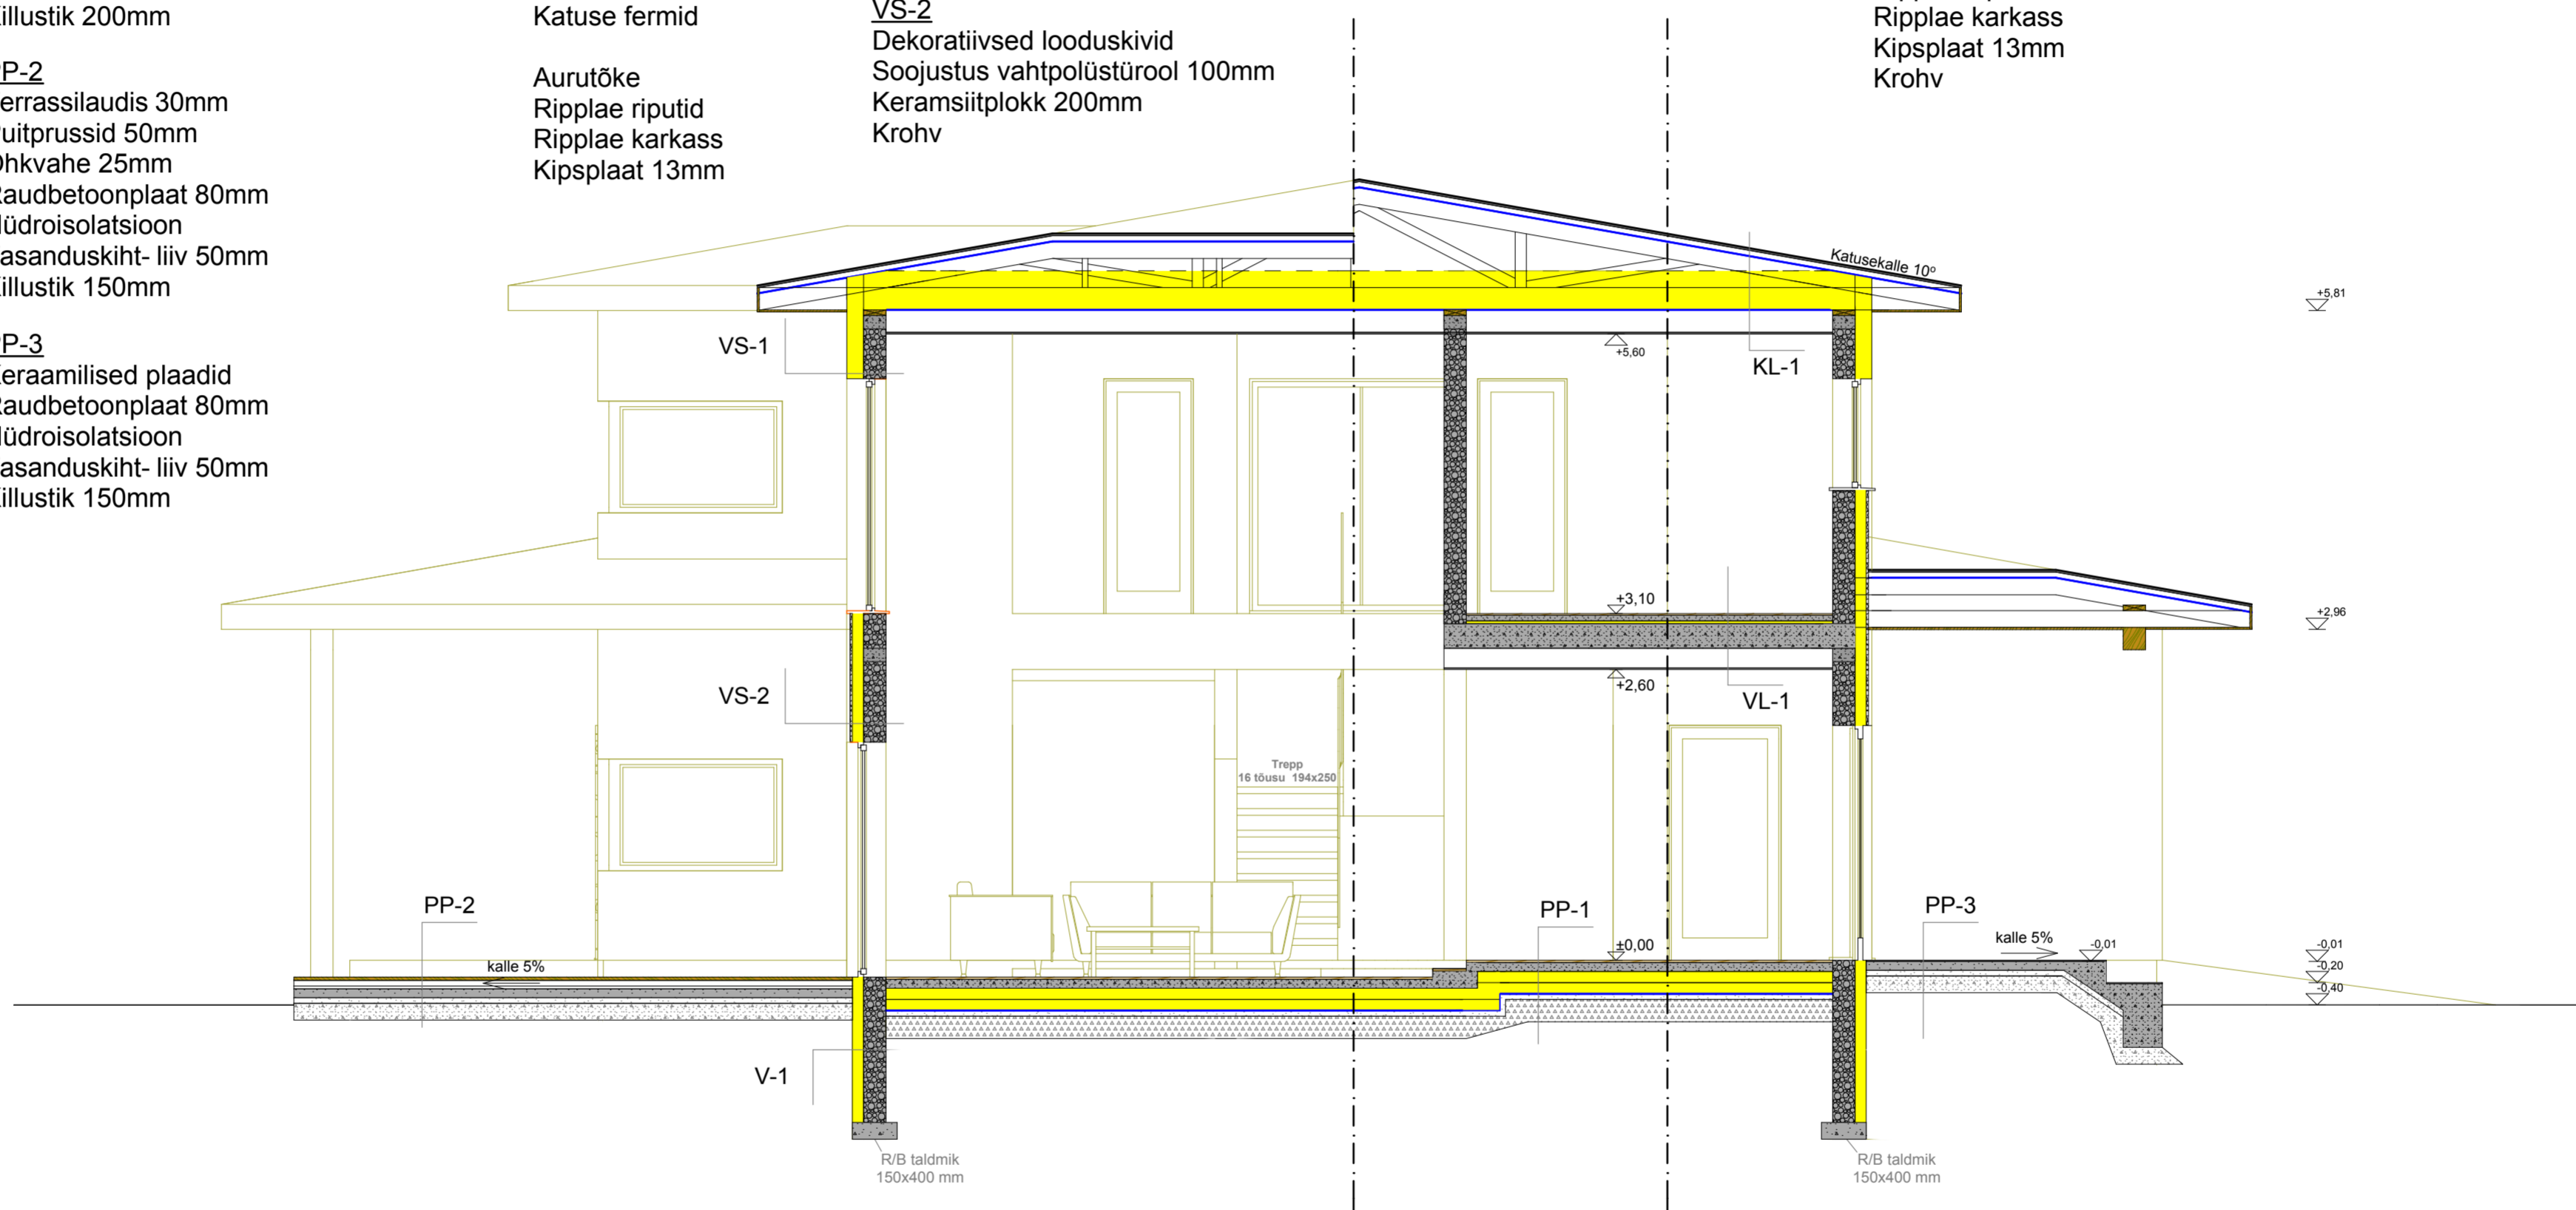

| | | | | |
|---|-------------------|--------------------------------------------------------------------------------|----------|---------------|
| | Objekt | Üksikelamu ehitusprojekt Käära tee 38, Laiaküla küla, Viimsi vald, Harjumaa | Joonis | Lõige I-I |
| | | | Mõõtkava | 1:50 |
| AA ARHITEKTID OÜ Pardi 17, 11311, Tallinn Reg. Nr. 11484739 MTR EEP001326 Tel. 56 214 955 info@aaarhitektid.ee | Arhitekt | Margus Veskimeister | Töö nr. | 12-10 EP |
| | Vastutav arhitekt | Margus Veskimeister | Staadium | Ehitusprojekt |
| | Tellijä | Georg Denks | Kuupäev | 20.07.2010 |