


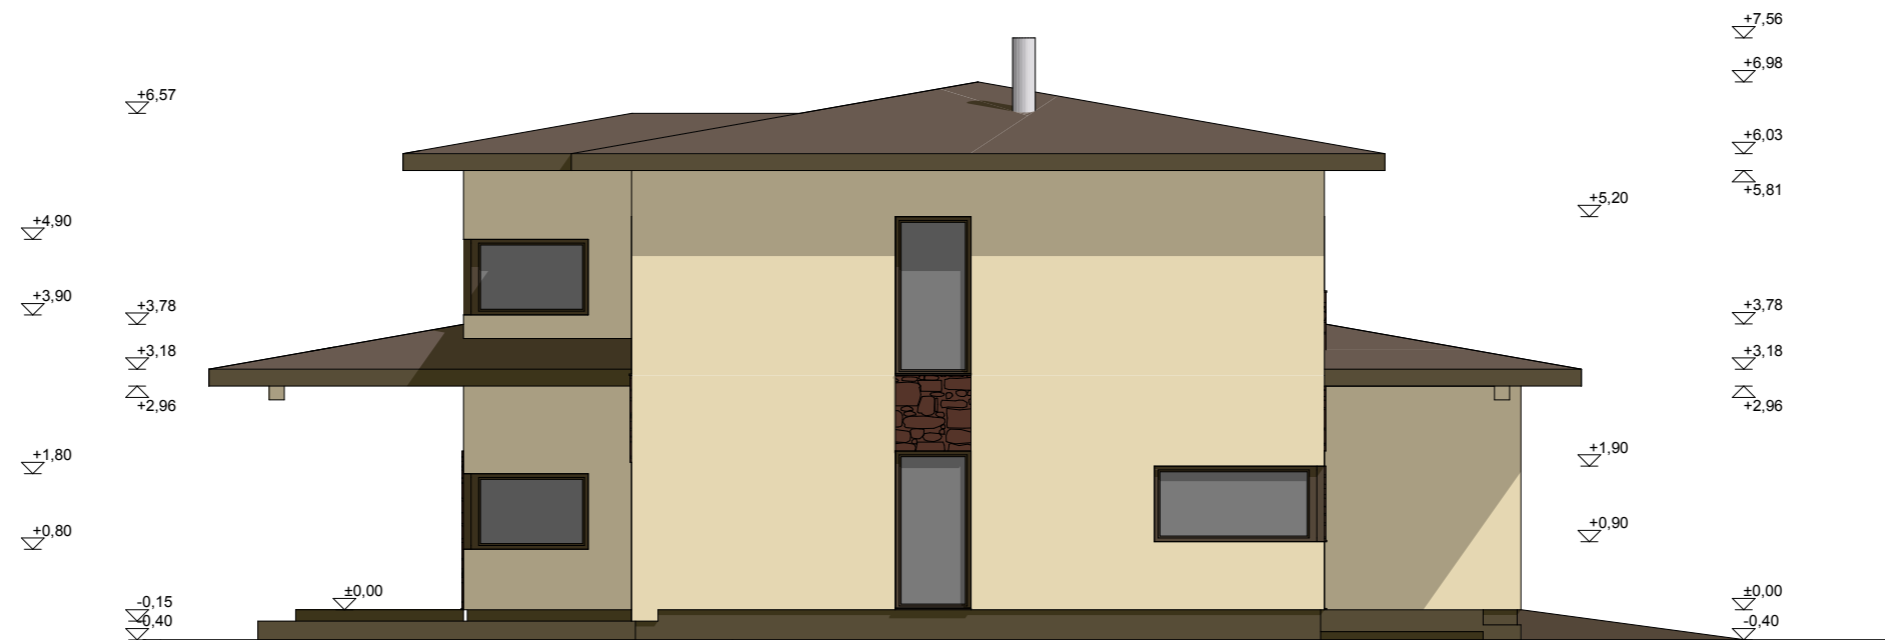

1. Välisseina krohv värvus beež (RAL 1014)
2. Fassaadikivi looduskivi värvus tumepruun
3. Akna- ja ukseraamid värvus tumepruun (RAL 7015)
4. Aknapaled värvus tumepruun (RAL 7015)
6. Katusekate bituumensindel värvus tumepruun
7. Tuulekastid tumepruun laudis (RAL 7015)
8. Postid krohv beež (RAL 1014)
9. Sokkel, Terrassi serv krohv pruun (RAL 7015)



1. Välisseina krohv värvus beež (RAL 1014)
2. Fassaadikivi looduskivi värvus tumepruun
3. Akna- ja ukseraamid värvus tumepruun (RAL 7015)
4. Aknapaled värvus tumepruun (RAL 7015)
6. Katusekate bituumensindel värvus tumepruun
7. Tuulekastid tumepruun laudis (RAL 7015)
8. Postid krohv beež (RAL 1014)
9. Sokkel, Terrassi serv krohv pruun (RAL 7015)



AA ARHITEKTID OÜ
Pardi 17, 11311, Tallinn
Reg. Nr. 11484739
MTR EEP001326
Tel. 56 214 955
info@aaarhitektid.ee

Objekt	Üksikelamu ehitusprojekt	Joonis	Vaade A, B
	Käära tee 38, Laiaküla küla, Viimsi vald, Harjumaa	Möötkava	1:100
Arhitekt	Margus Veskimeister	Töö nr.	12-10 EP
Vastutav arhitekt	Margus Veskimeister	Staadium	Ehitusprojekt
Tellija	Georg Denks	Kuupäev	20.07.2010