


Vaade B

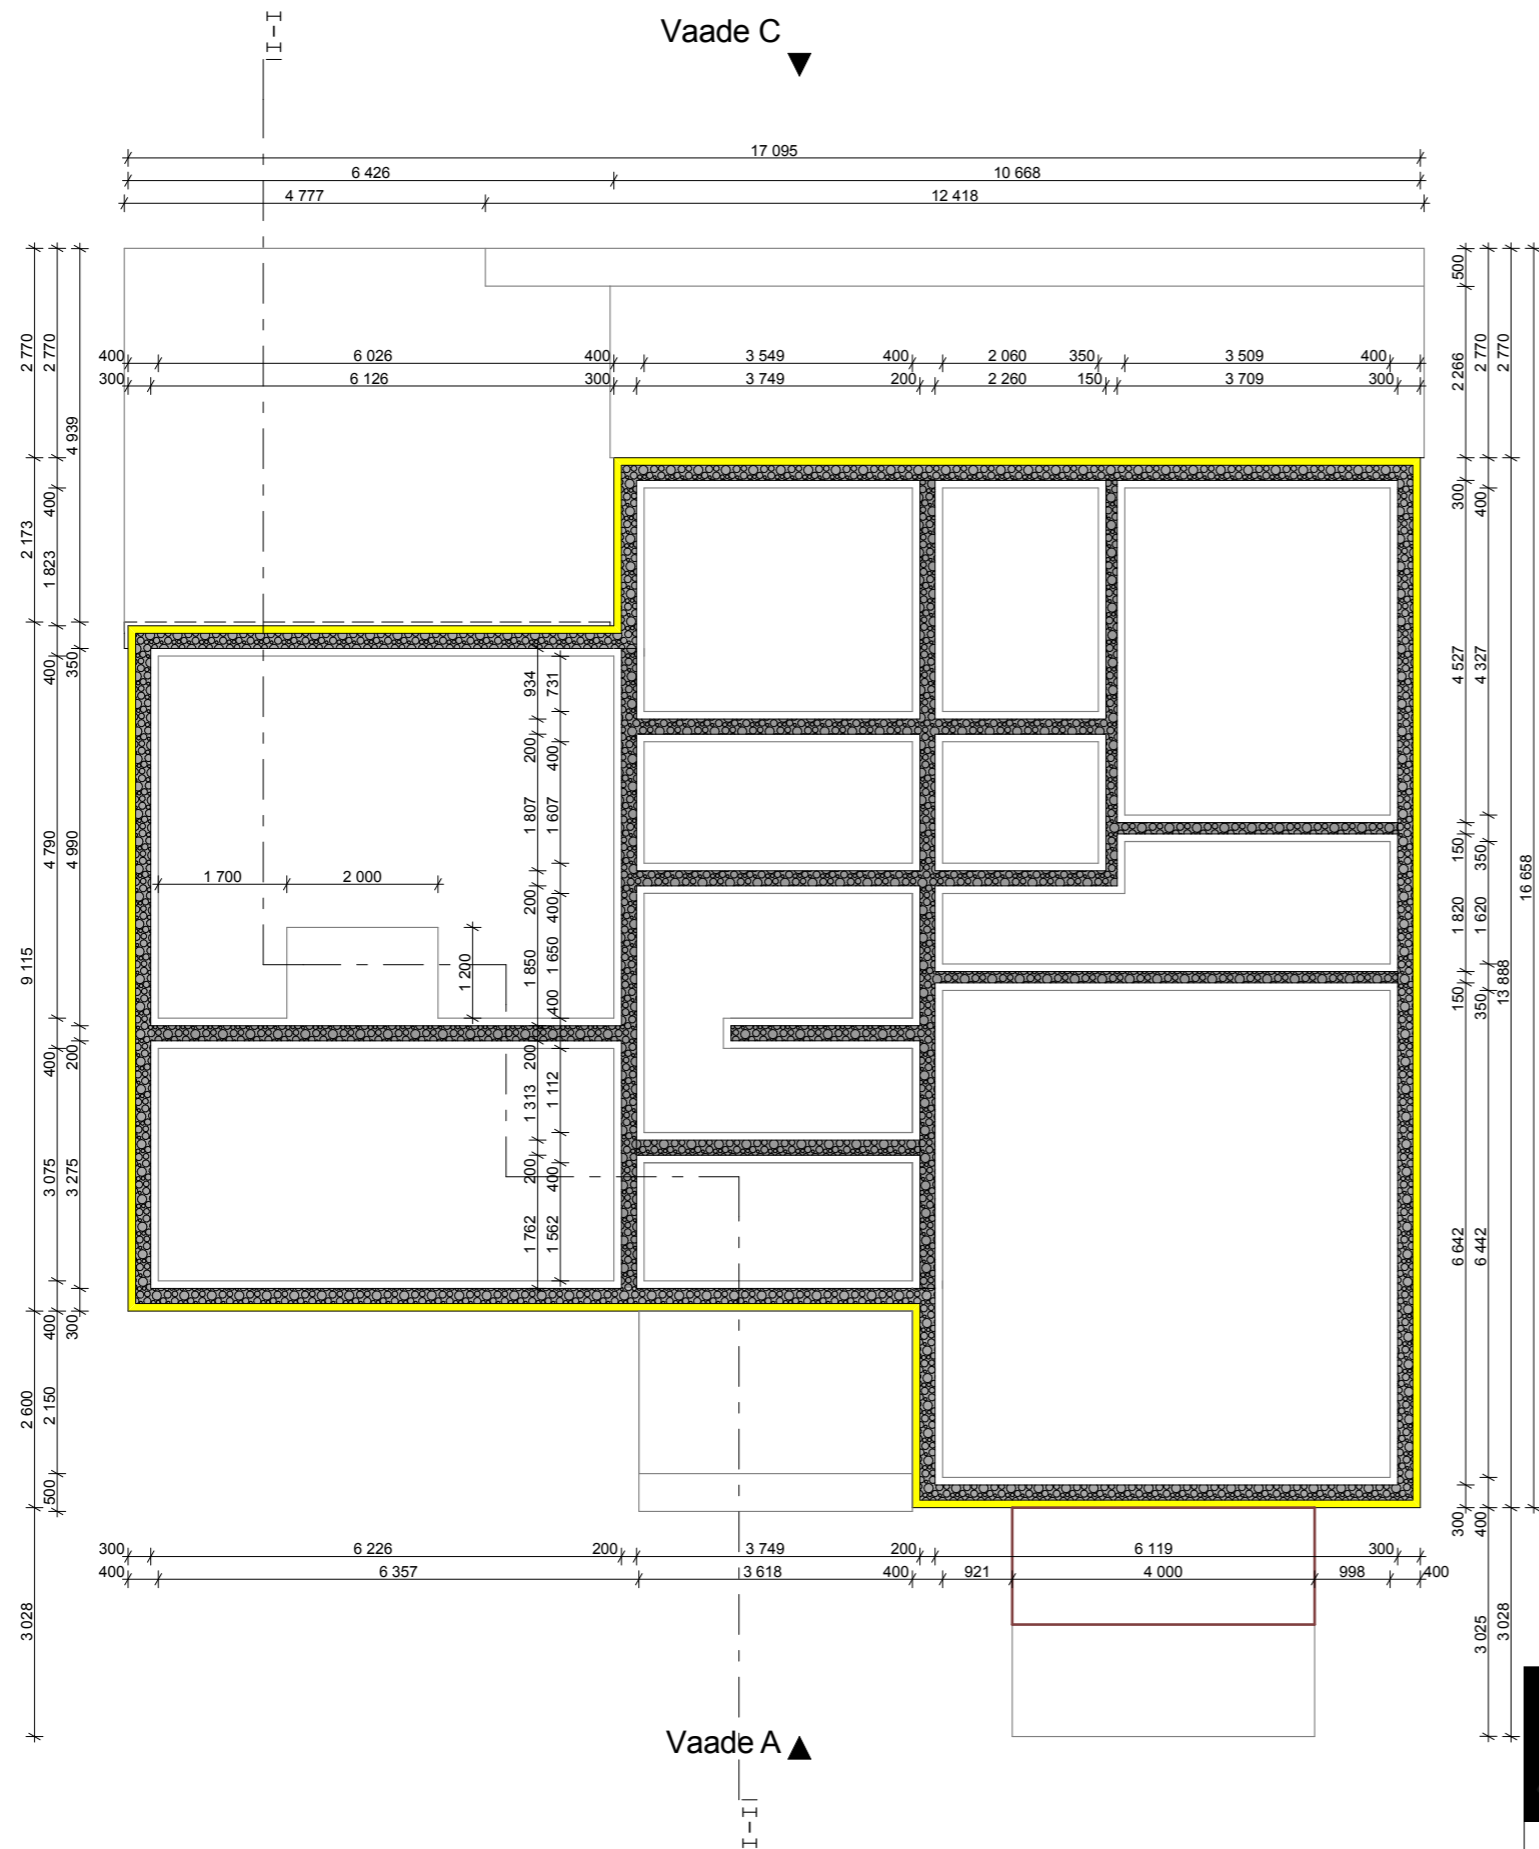

AA ARHITEKTID OÜ
 Pardi 17, 11311, Tallinn
 Reg. Nr. 11484739
 MTR EEP001326
 Tel. 56 214 955
 info@aarhitektid.ee

Objekt	Üksikelamu ehitusprojekt	Joonis	Vundamendi plaan
	Käära tee 38, Laiaküla küla, Viimsi vald, Harjumaa	Möötkava	1:100
Arhitekt	Margus Veskimeister	Töö nr.	12-10 EP
Vastutav arhitekt	Margus Veskimeister	Stadium	Ehitusprojekt
Tellija	Georg Denks	Kuupäev	20.07.2010