




Detail "A9"

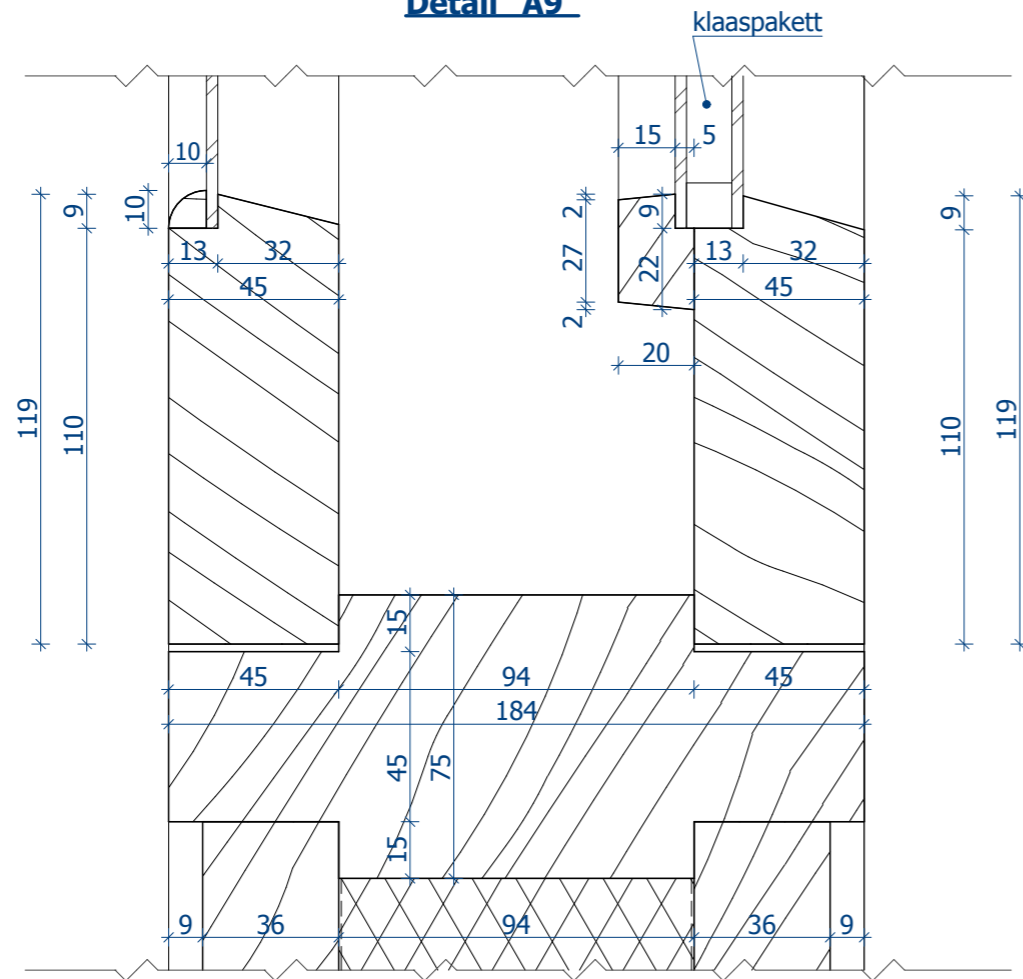

Detail "A8"

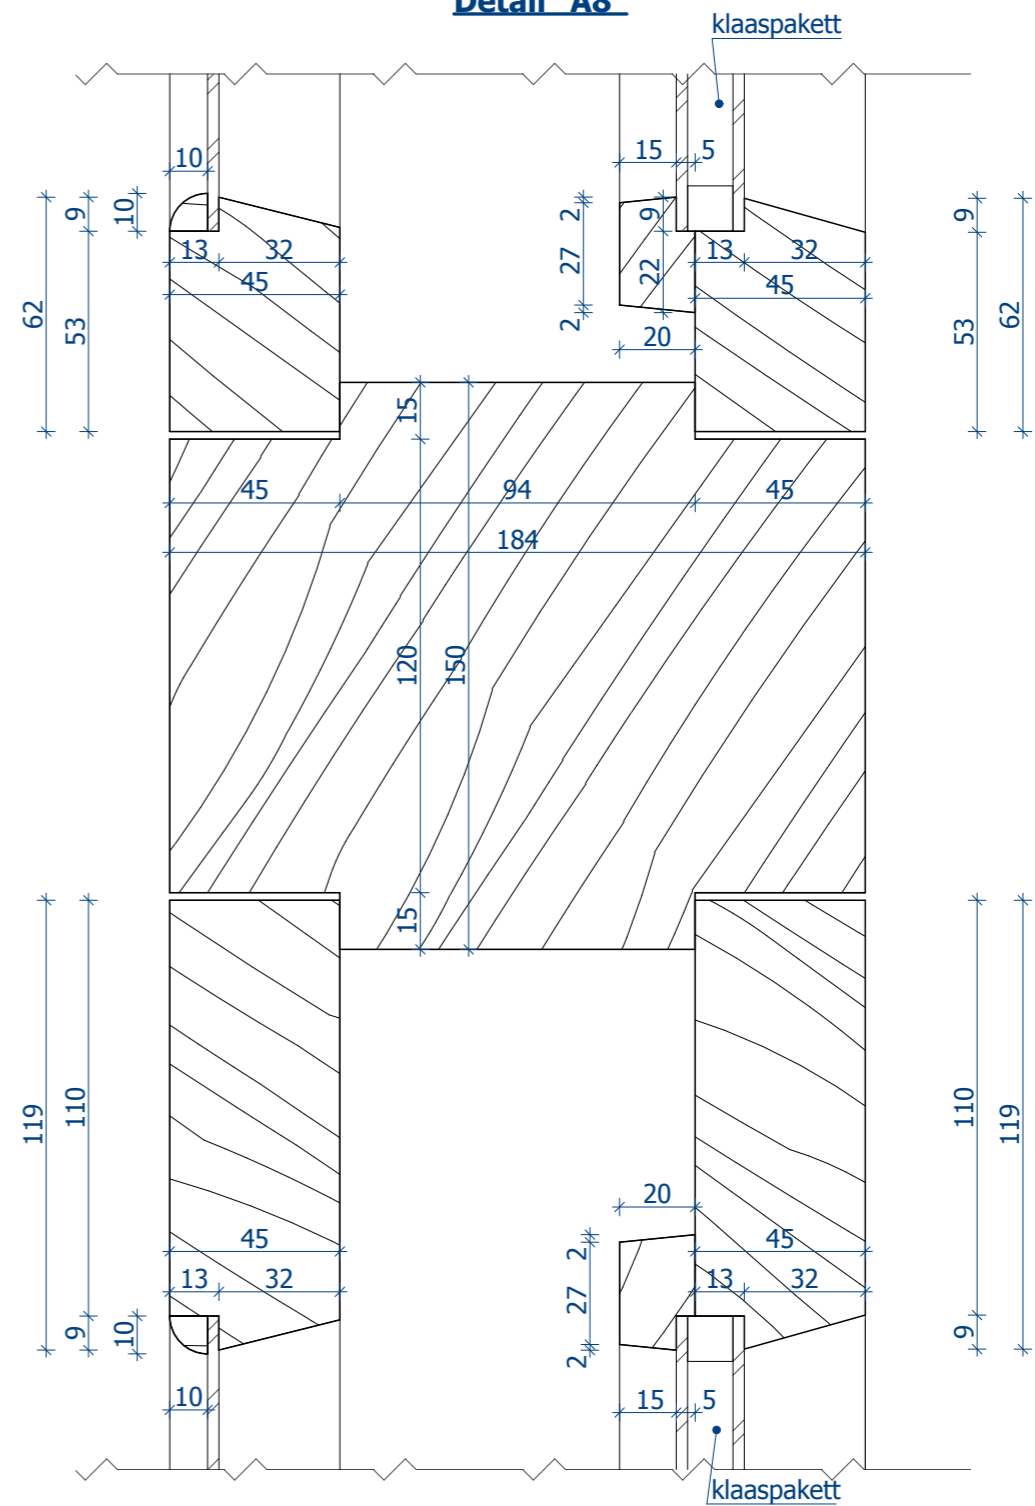

Detail "A10"

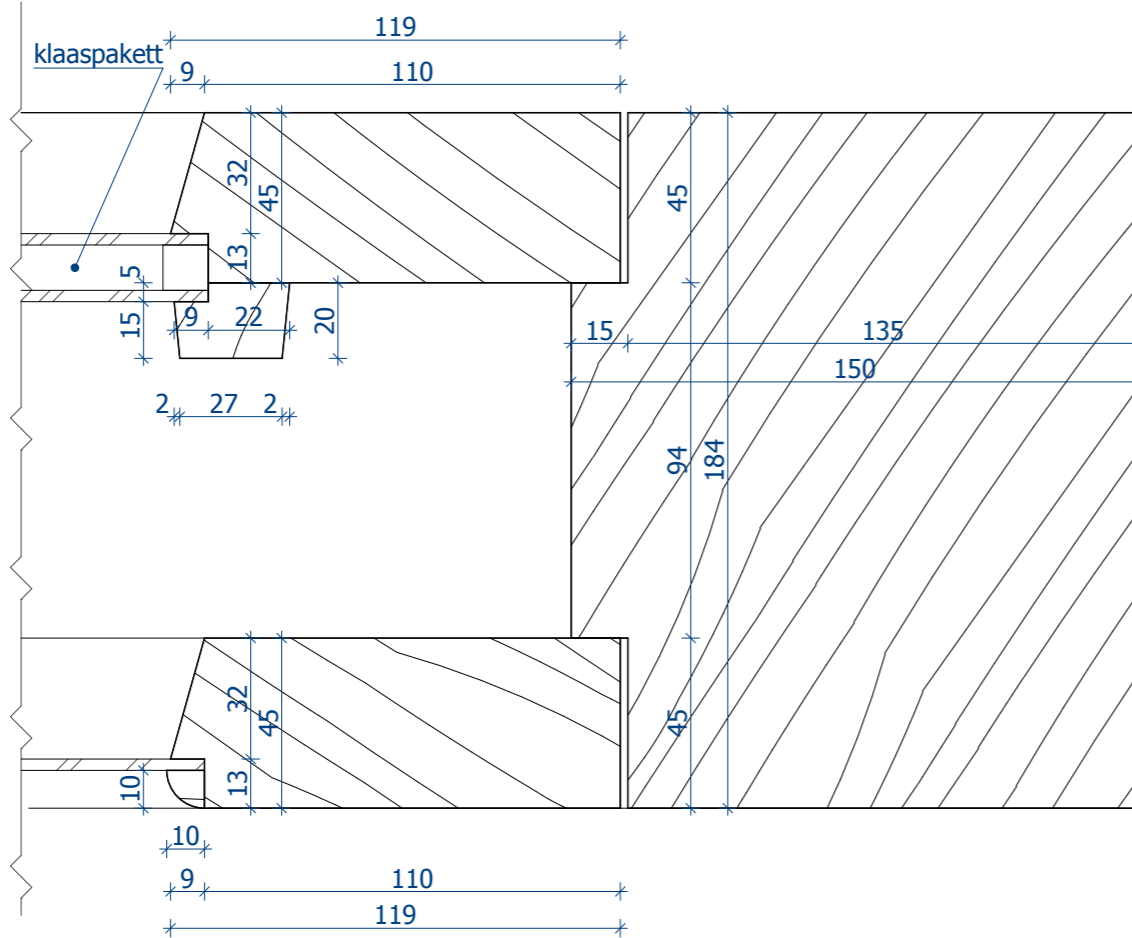

PROJEKTGRUPP ROSENBERG OÜ <small>C.R. Jakobsoni 14, Tallinn, 10128 tel. 6009677, faks 6008765, e-post kontakt@pgr.ee EP10785396-0001, EL10785396-0001, EK10785396-0001, EO10785396-0001 Muinsuskaitseametitegevusluba E149/2004-P</small>	töö nimetus	Ingliste mõisa ait-kuivati. Kultuurimälestise reg.nr.15196 Restaureerimise projekt	töö nr.	2008-28	st.	PP
	tellija	Technosol OÜ	kuupäev	01.2009		
juhataja	Peep Rosenberg	asukoht	Ingliste mõisa, Ingliste küla, Kehtna vald, Raplamaa	mõõt		
arhitekt	Maret Rosenberg	joonis	Akende detailid A8-A10	joonise nr.	AE-27	