


VALTSPROFIIL VÕI RULLMATERJAL	VALTSPROFIIL VÕI RULLMATERJAL
TIHE LAUDIS 20mm	TIHE LAUDIS 20mm
DISTANTSLEIST / ÕHKVAHE 50mm	DISTANTSLEIST / ÕHKVAHE 50mm
ALUSRIIE	ALUSRIIE
SARIKAS 250mm samm 400 -ÕHKVAHE 50mm	SARIKAS 250mm samm 400 -ÕHKVAHE 50mm
TULETÕKE, MINERAALVILL 200mm	TULETÕKE, MINERAALVILL 200mm
DISTANTSLEIST 50mm VAHEL MINERAALVILL	DISTANTSLEIST 50mm VAHEL MINERAALVILL
AURUTÕKE	AURUTÕKE
KIPSI ROOV VAHEL VILL	OSB- PLAAT
2* KIPSPLAAT	RIPPLAGI

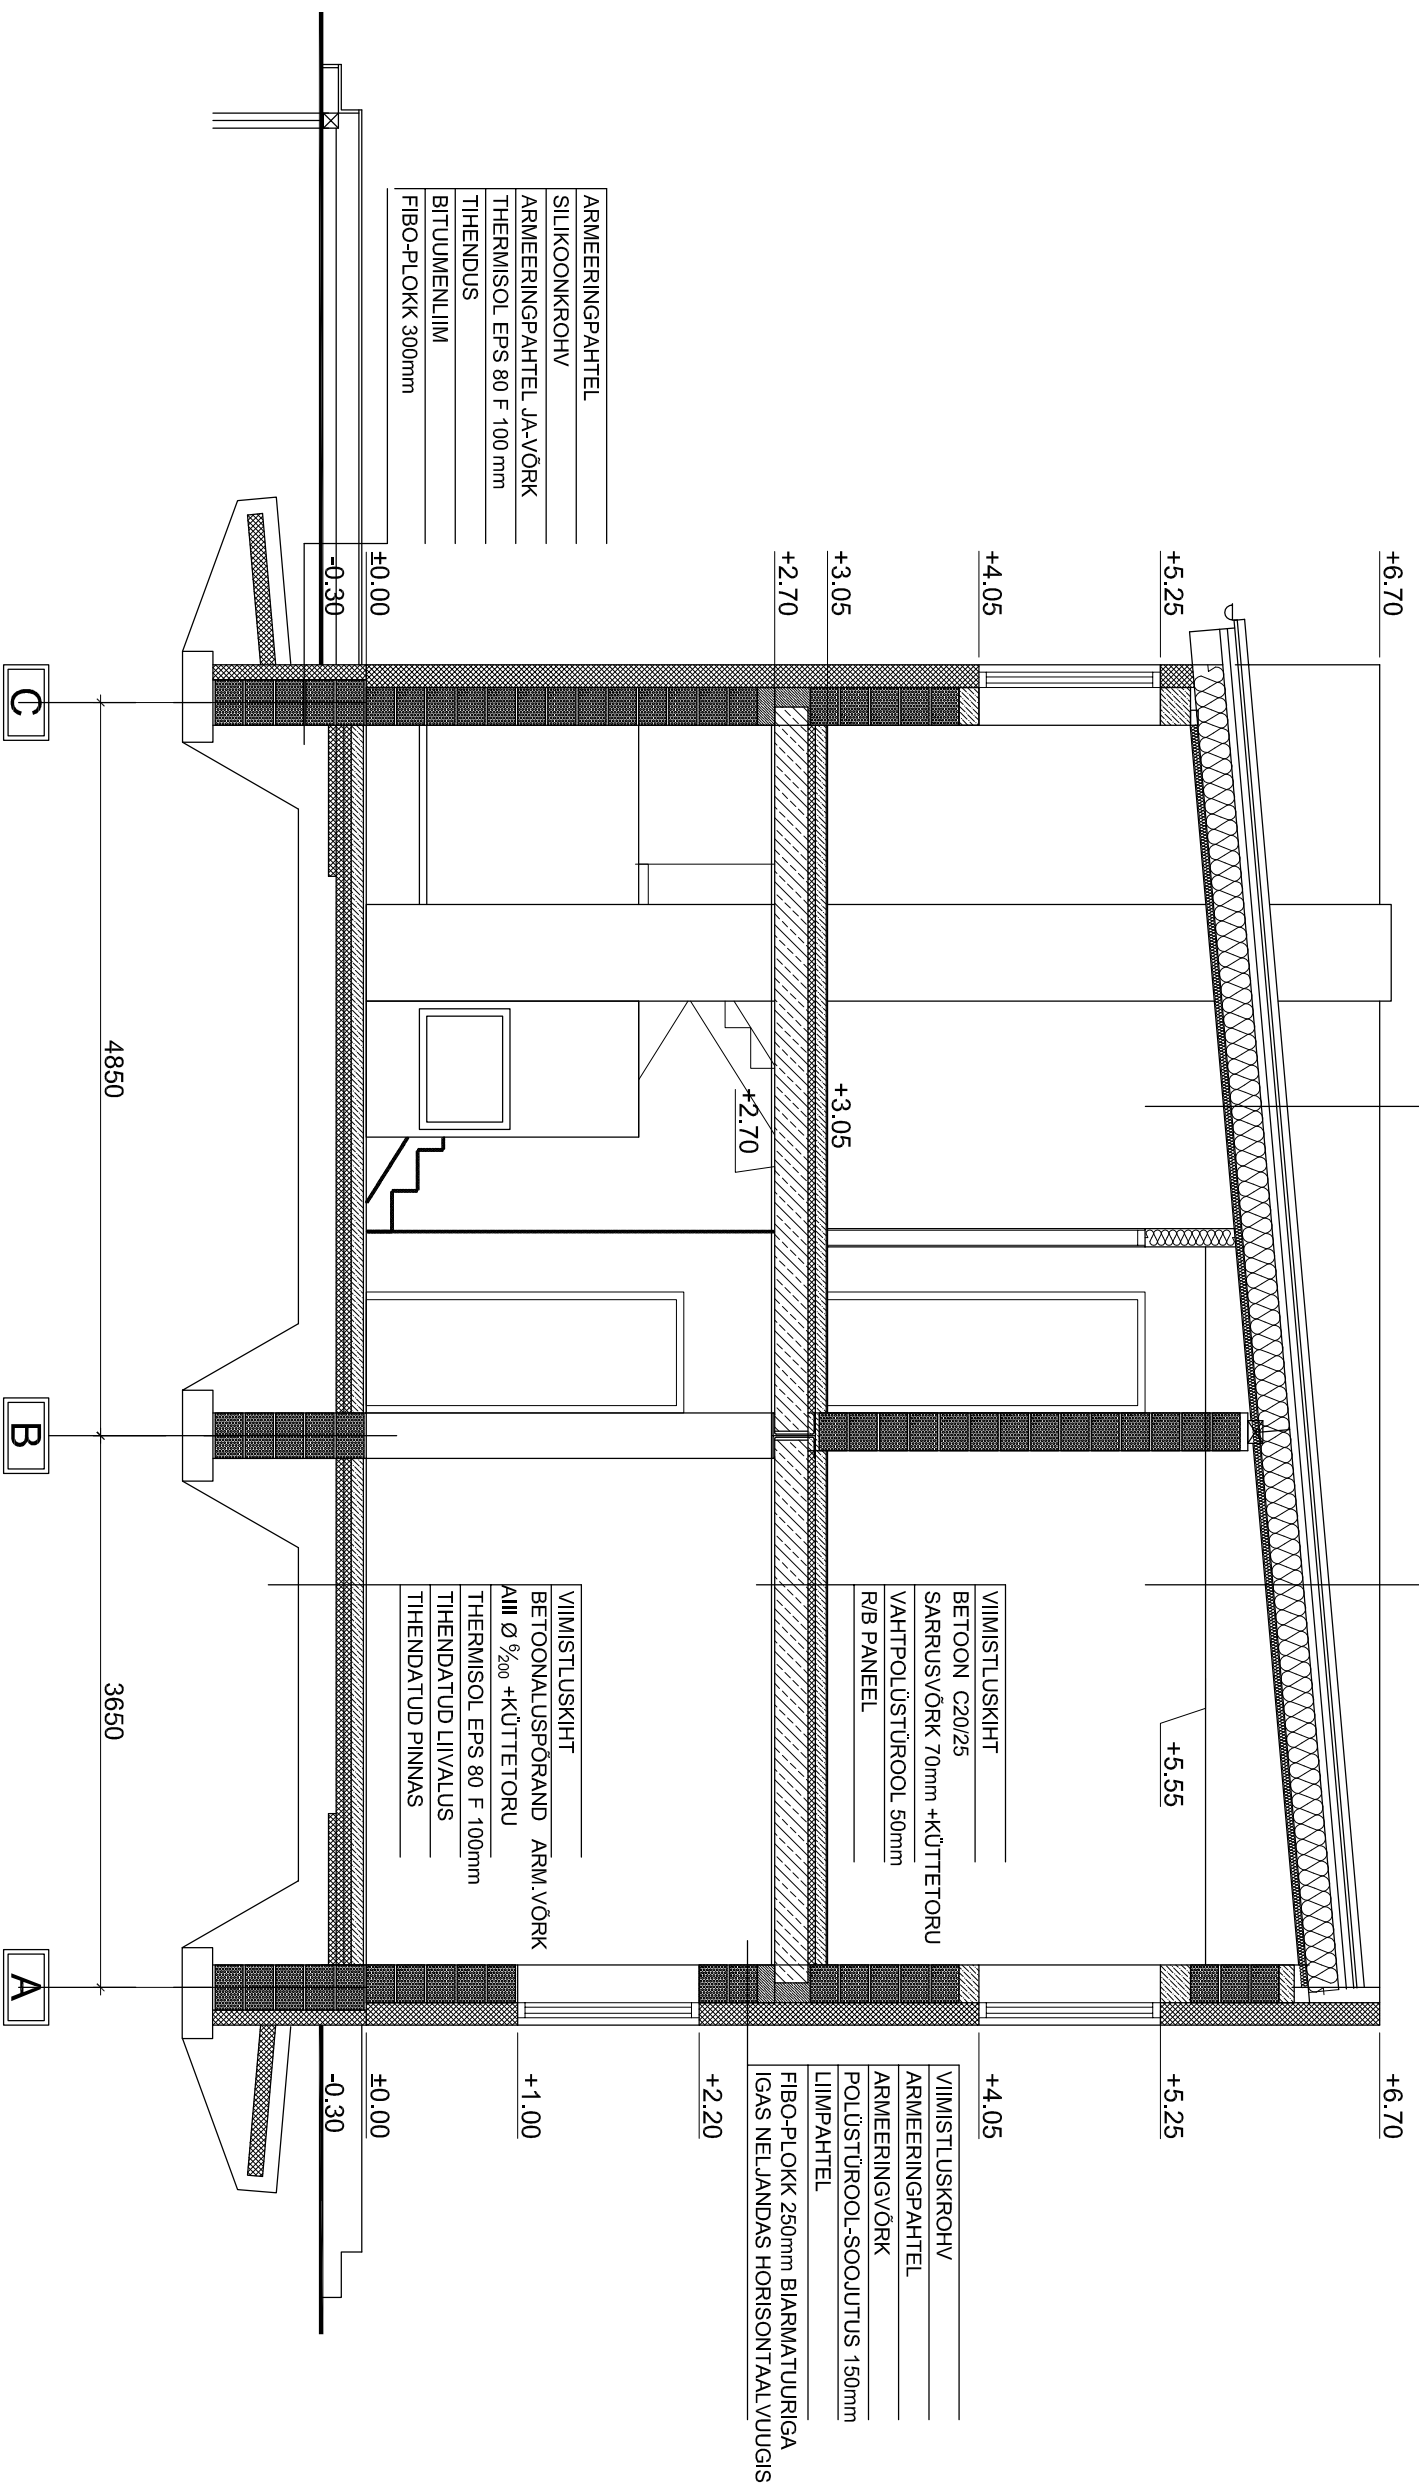

ARMEERINGPAHTEL
SILIKOONKROHV
ARMEERINGPAHTEL JA-VÕRK
THERMISOL EPS 80 F 100 mm
TIHENDUS
BITUMENLIM
FIBO-PLOKK 300mm

VIIMISTLUSKIHT
BEToonALUSPÖRAND ARM.VÕRK
AIIL Ø 2/100 +KÜTETORU
THERMISOL EPS 80 F 100mm
TIHENDATUD LIVIVALUS
TIHENDATUD PINNAS

VIIMISTLUSKROHV
ARMEERINGPAHTEL
ARMEERINGVÕRK
POLÜSTÜROOL-SOOJUTUS 150mm
LIMPAHTEL
FIBO-PLOKK 250mm BIARMATUURIGA
IGAS NELJANDAS HORISONTAALVUUGIS

MÄRKUSED:

1. ANTUD JOONIS ON ARHITEKTUURNE JOONIS, EHITUSKONSTRUKTSIOONID DIMENSIONEERTAKSE JA TÄPSUSTATAKSE TELLIJAL POOLT ERALDI PROJEKTIGA

OÜ R. VALK
 ARHITEKTUURIBÜROO
 REG.NR. 10539154
 TÄPÄNNUVUURUMI TEE 2a - 9
 TEL/FAX +372 6563079
 e-mail: vrb@valk.ee

OBJEKT:	ERAMU PROJEKT SAUE VALD	LEPING:		TÖÖ NR:	0540	LEHT:	AR-10
JOONIS:	ALLIKU KÜLA HÄMARIKU TEE 12	ARHITEKT:	R VALK				
	LÕIGE1-1	ARHITEKT:	K RAAMSALU				
TELLIJ:		STAADIUM:		KUPPÄEV:	04.2006	MOOT:	1:50
	KERTU UNT						