



VAADE A  
M 1 : 100

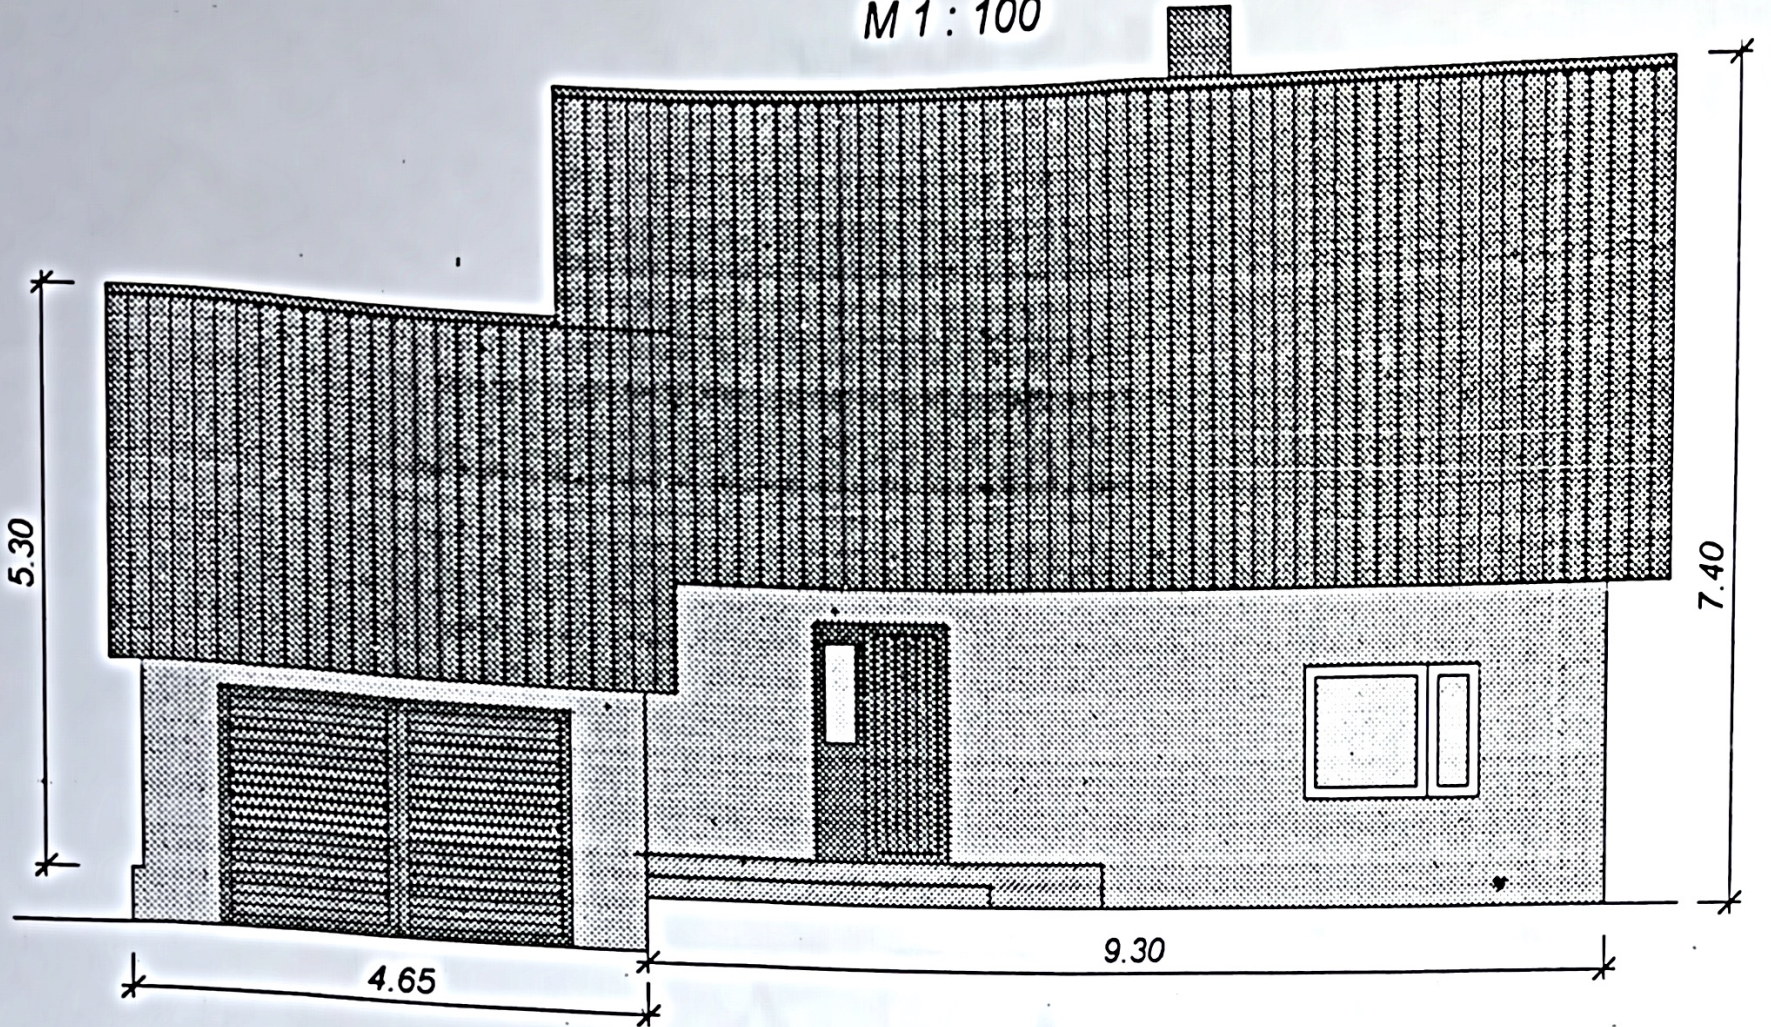

VAADE B  
M 1 : 100

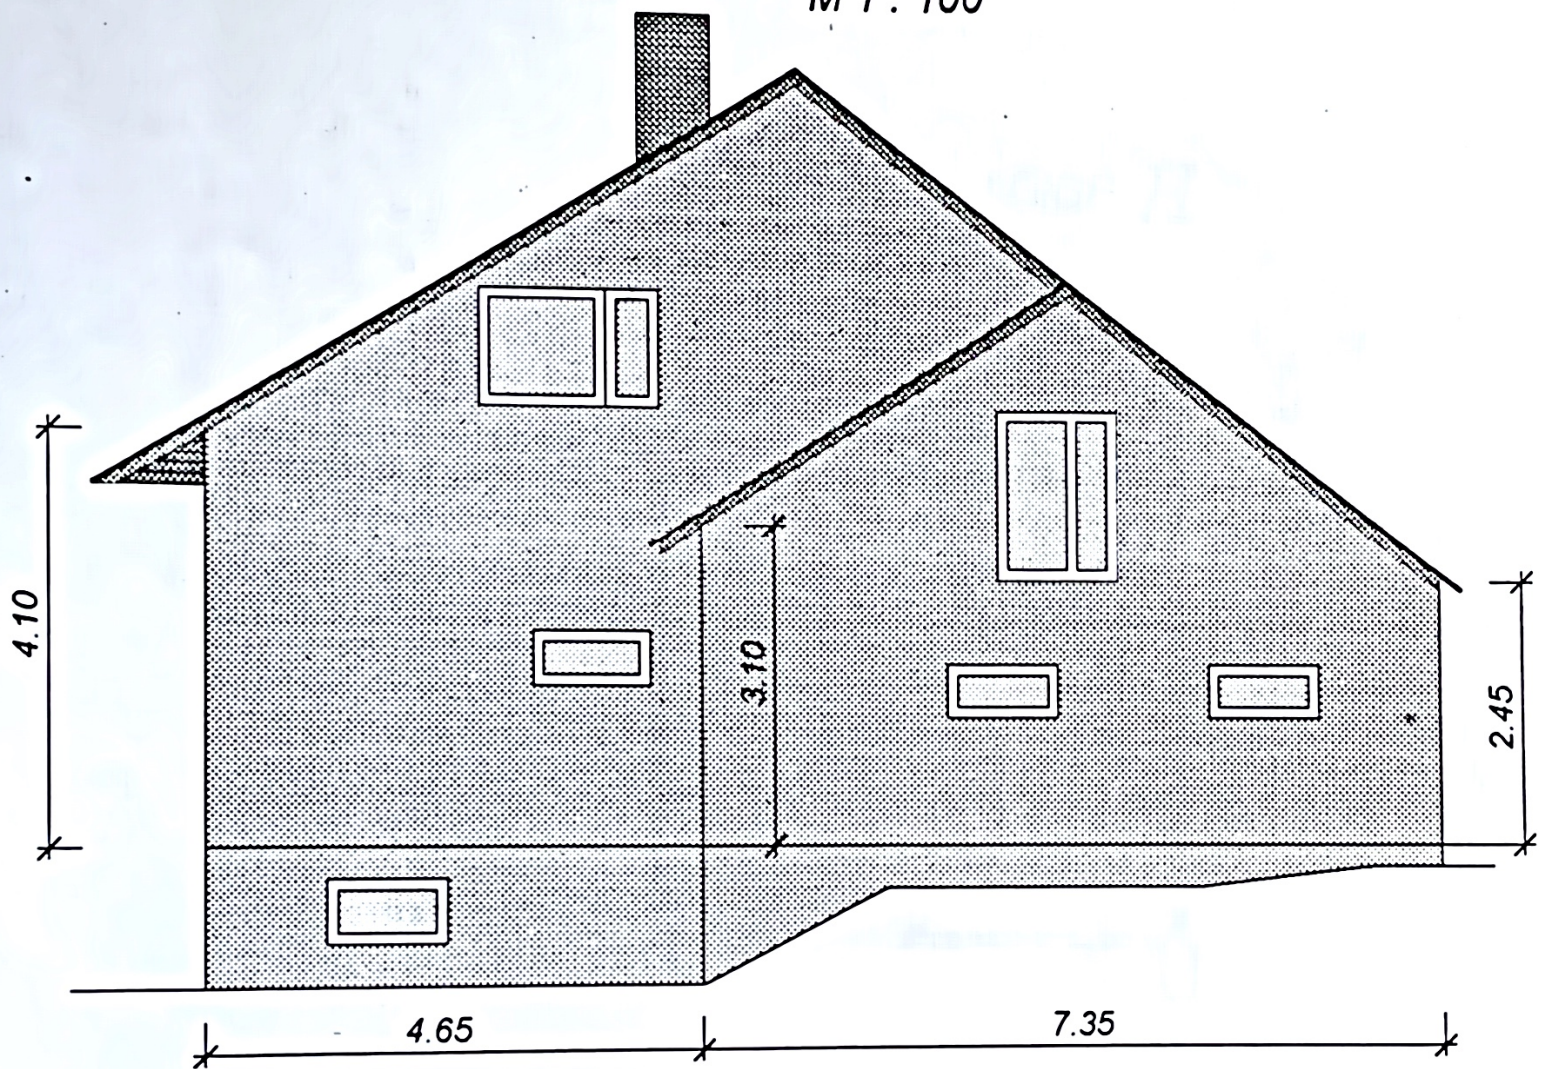

Töö liik:

INVENTARISEERIMINE

Objekti nimetus:

INDIVIDUAALELAMU

Joonise liik:

INVENTARISEERIMINE

Joonise nimetus:

VAATED A, B

Number:

12 (14)

Mõõtkava

1 : 100

Töö number:

97189

Projekti osa:

Joon. nr....

12

TEOSTAS:

KUUPÄEV:

DETSEMBER 1997

*Seisla*