PDF-XChange Editor
Click to BUY NOW!
www.pdf-xchange.com

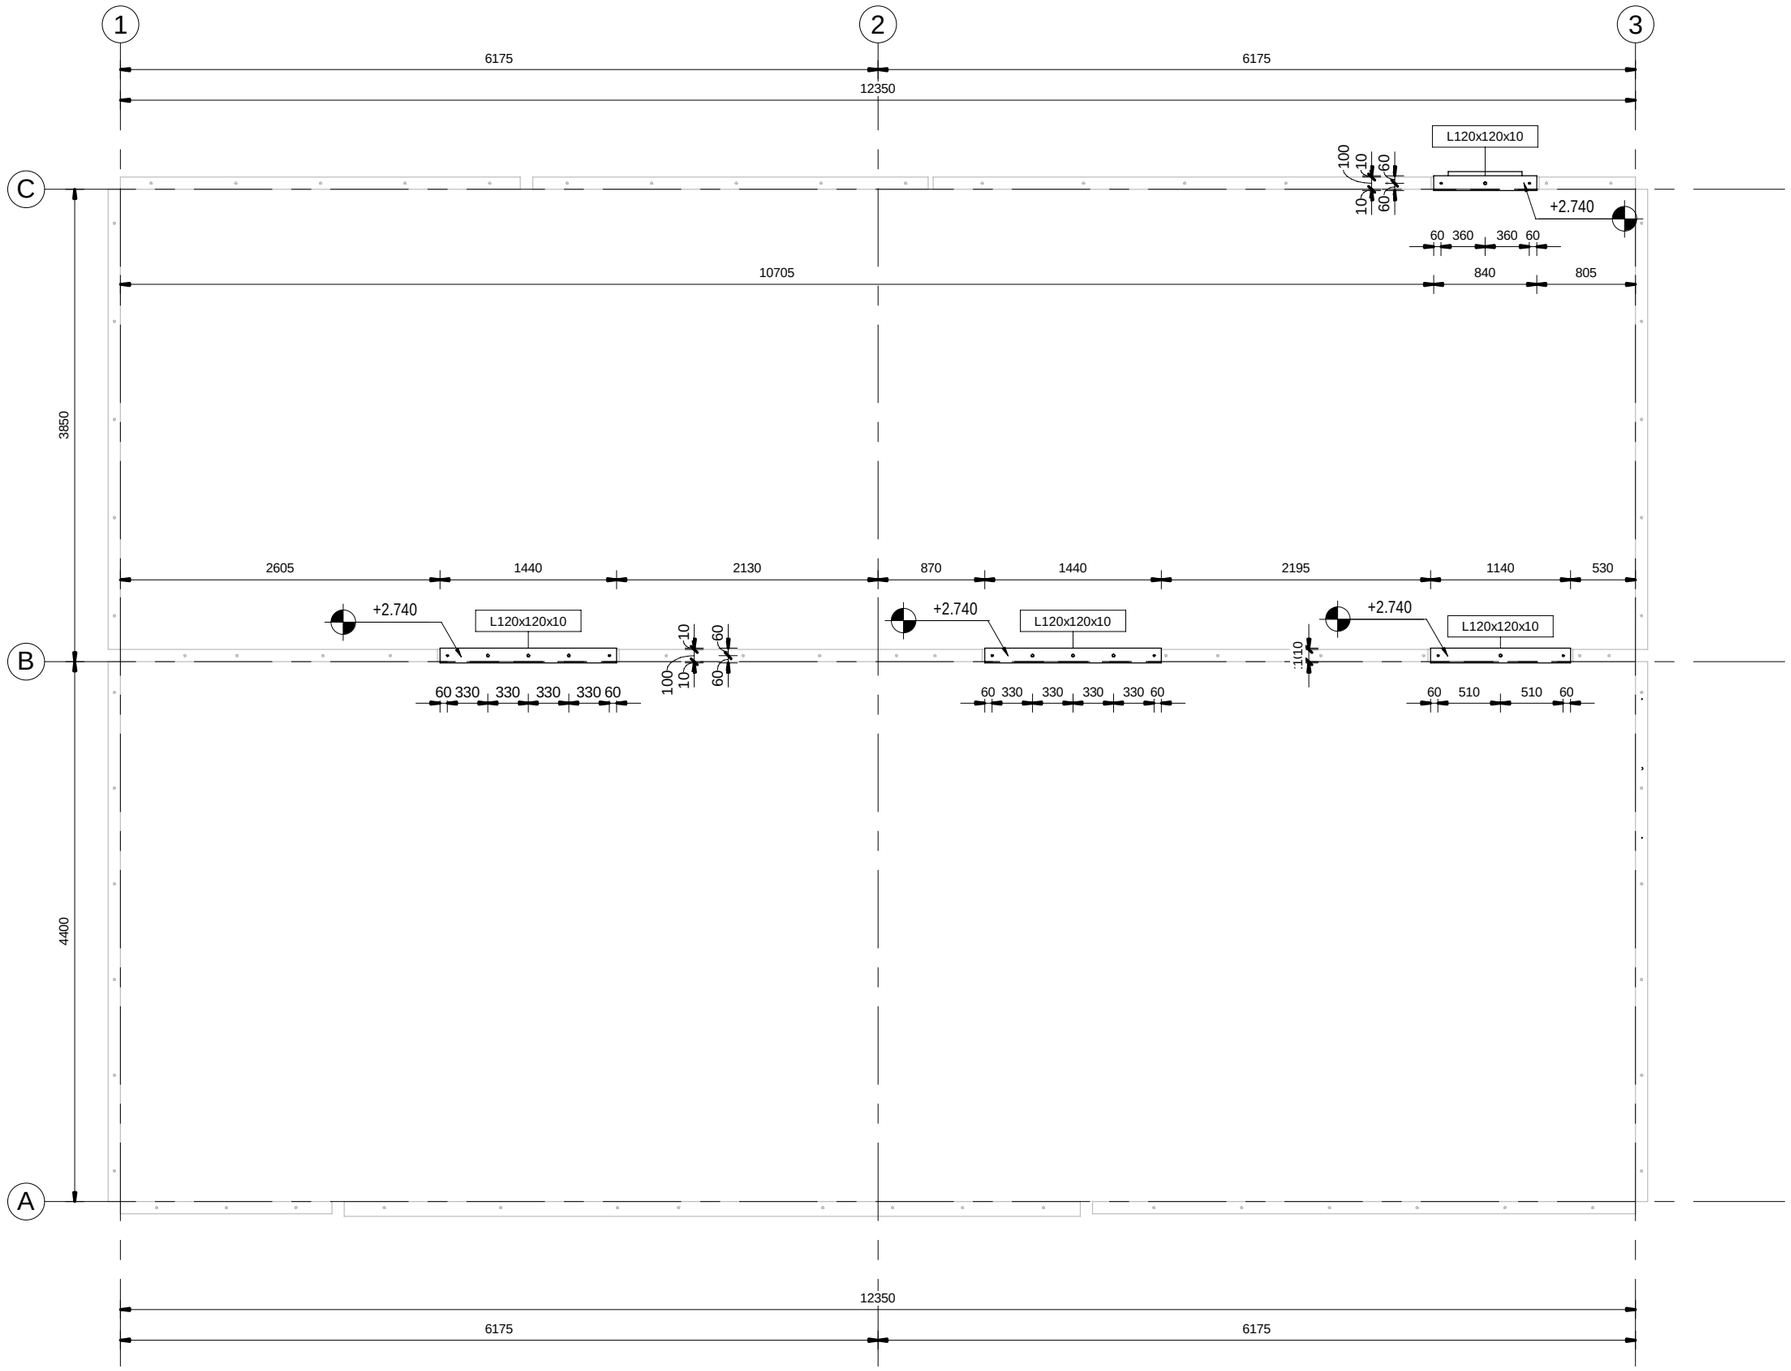


MÄRKUSED TERASKONSTRUKTSIOONIDELE:

| | |
|---|---|
| - KESKKONNA KORRODEERIVUSE KATEGOORIA: | C3 (EVS-EN ISO 12944-2) |
| - KORROSIOONIKAITSE KESTVUSKLASS | H (EVS-EN ISO 12944-1) |
| - TERASE TUGEVUSKLASS: | S355J2 (EN 10025) |
| - POLDID JA MUTRID | 8.8 (EVS-EN 15048-1)<br>KUI POLE TÄPSUSTATUD TEISITI |
| - SEIBID | HV-200 (EVS-EN ISO 7090) |

1. ±0.000 SUHTELINE = 9.200 ABS (EH 2000).
2. KÕRGUSMÄRGID ON ANTUD SUHTELISTES KÕRGUSTES.
3. TERASKONSTRUKTSIOONIDE TEOSTUS, TOLERANTSID, LÕIKAMINE, PAINUTAMINE, TÖÖTLEMINE, KOOSTAMINE JA KEEVITAMINE VASTAVALT EVS-EN 1090-2.
4. TERASELEMENTIDE KORROSIOONIKAITSE TAGATAKSE VÄRVIMISE TEEL (VÄRVITOON VALGE). TERASE PINNA ETTEVALMISTUS PEAB OLEMA SOBILIK JA VASTAMA VÄRVISÜSTEEMI TOOTJA NÕUETELE.
5. KINNITUSVAHENDITE MATERJALID JA TÖÖTLUS VALIDA VASTAVALT KESKKONNALE JA KESTVUSKLASSILE.
6. KÕIK AVAD PUURITAKSE ELEMENTIDESSE TEHASES ENNE VÄRVIMIST.
7. IGALE TALALE PUURITAKSE AVAD ø12mm MÕLEMAST OTSAST 60mm KAUGUSELE NING ø20mm TALA KESKOSAS VASTAVALT PLAANIL NÄIDATUD TÜÜPMÕÕTMETELE. KÕIGILE SAMA PIKKUSEGA TALADELE ON ETTE NÄHTUD SAMASUGUNE AVADE ASETUS.
8. KÕRGUSMÄRK ON TALA PEALE
9. RISTLÕIKE TÄHIS ASUB PLAANIL L-PROFIILI ÕHUKESE SERVA POOL (ST SEINA VASTASKÜLJEL ULATUB L-PROFIIL PIKI SEINA PINDA ALLA)
10. VAATA KA TEISI EK JOONISEID NING SELETUSIRJA.

Terassilluste materjalikulu

| Ristlõige | Pikkus, mm | Pikkus kokku, m | Kogus, tk | Mass, t | Terase klass |
|---|---|---|---|---|---|
| L120x120x10 | 840 | 0.8 | 1 | 0.02 | Teras S355J2 |
| L120x120x10 | 1140 | 1.1 | 1 | 0.02 | Teras S355J2 |
| L120x120x10 | 1440 | 2.9 | 2 | 0.05 | Teras S355J2 |
| KOKKU | | 4.9 | 4 | 0.09 | |