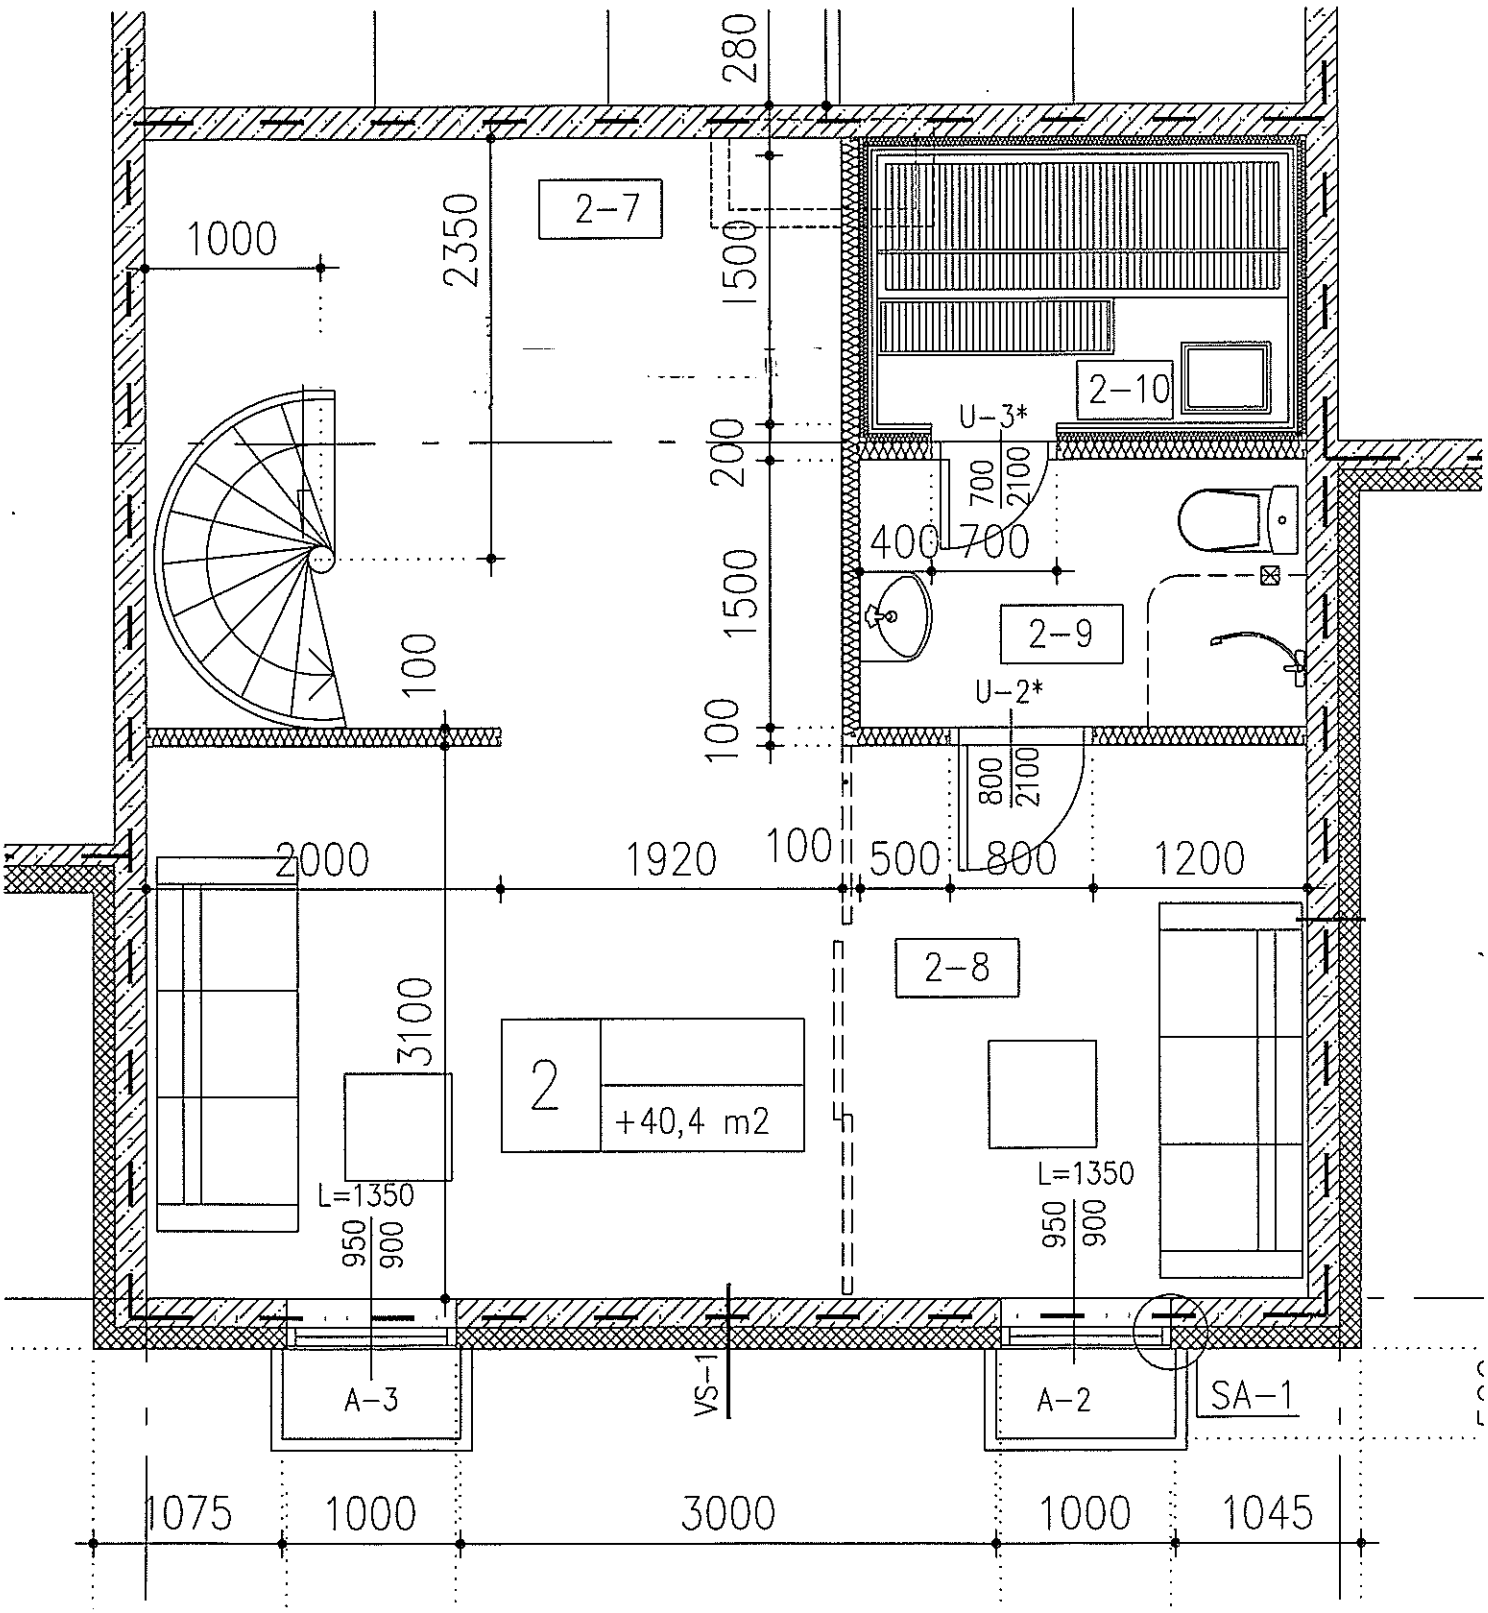
280
2-7
1000
2350
1500
2-10
U-3*
700
2100
200
400
700
1500
2-9
100
U-2*
800
2100
100
2000
1920
100
500
800
1200
2-8
3100
2
+40,4 m2
L=1350
950
900
L=1350
950
900
A-3
VS-1
A-2
SA-1
1075
1000
3000
1000
1045