

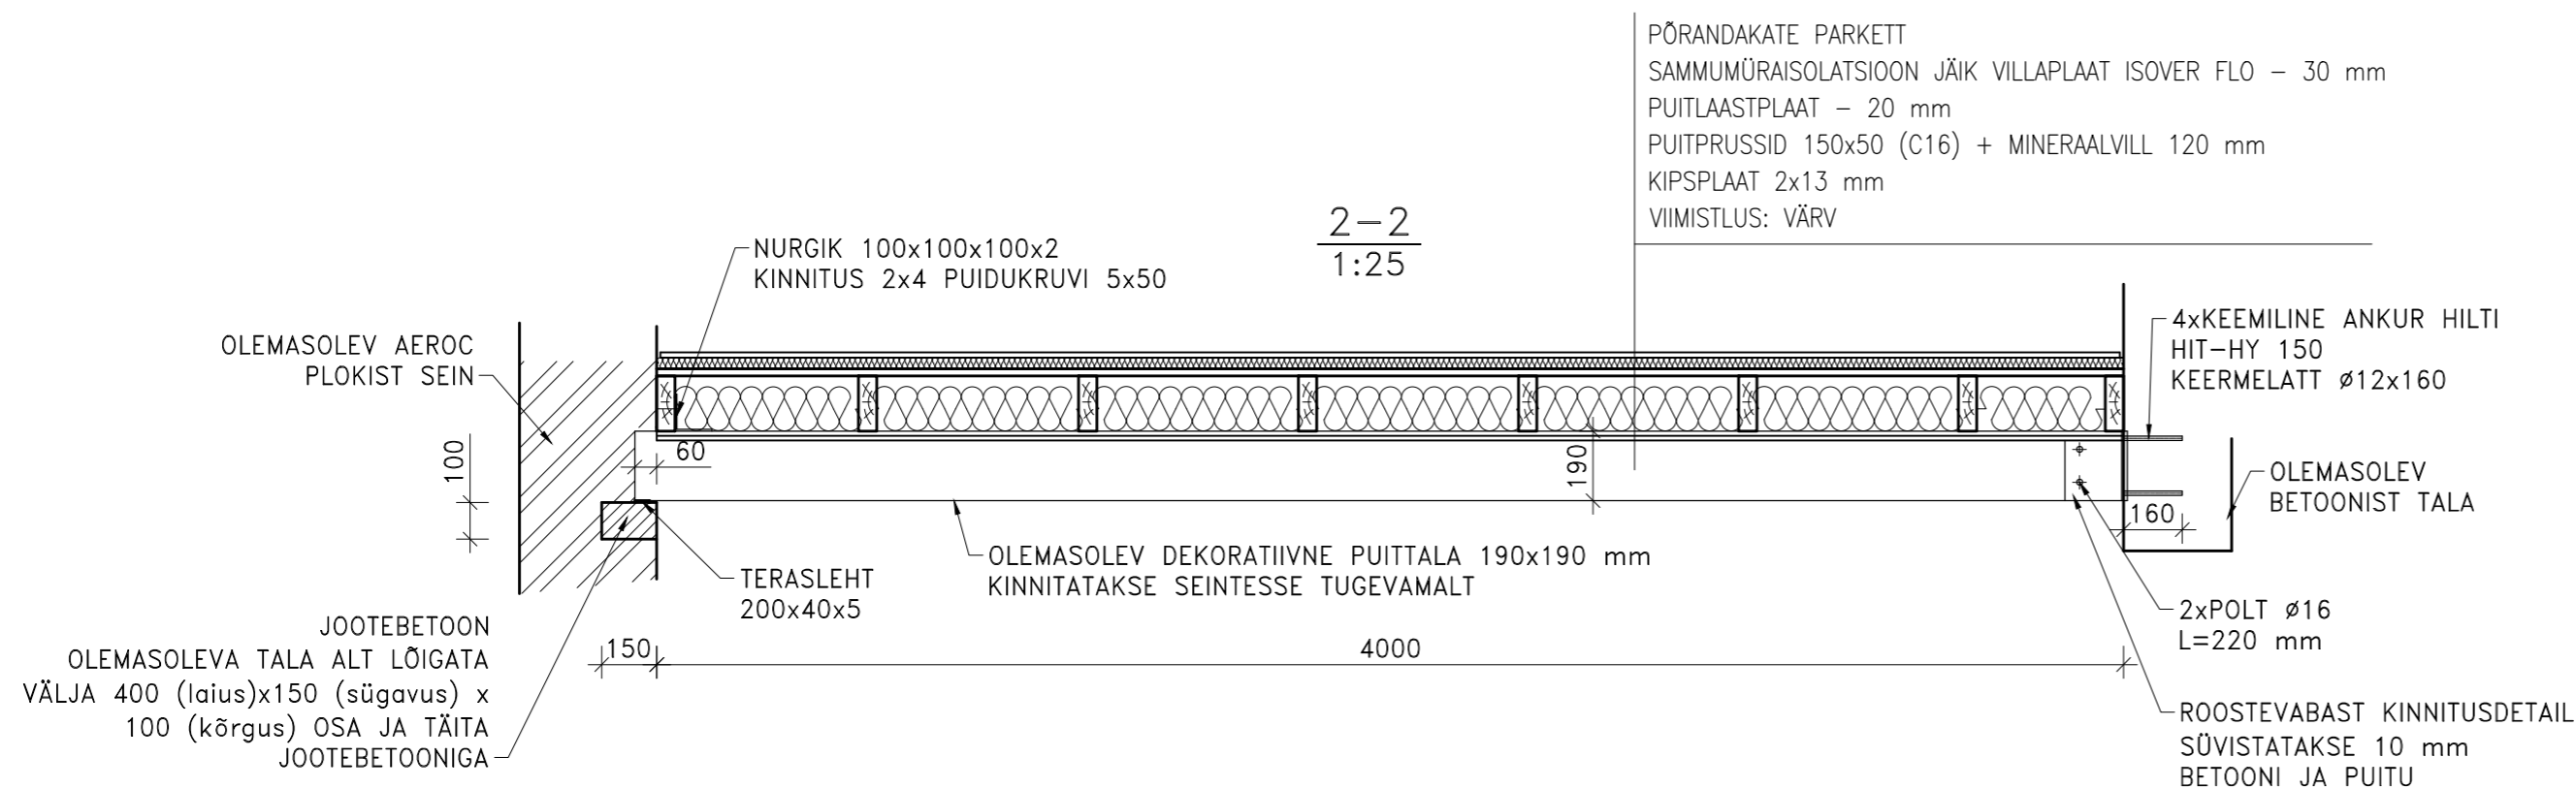
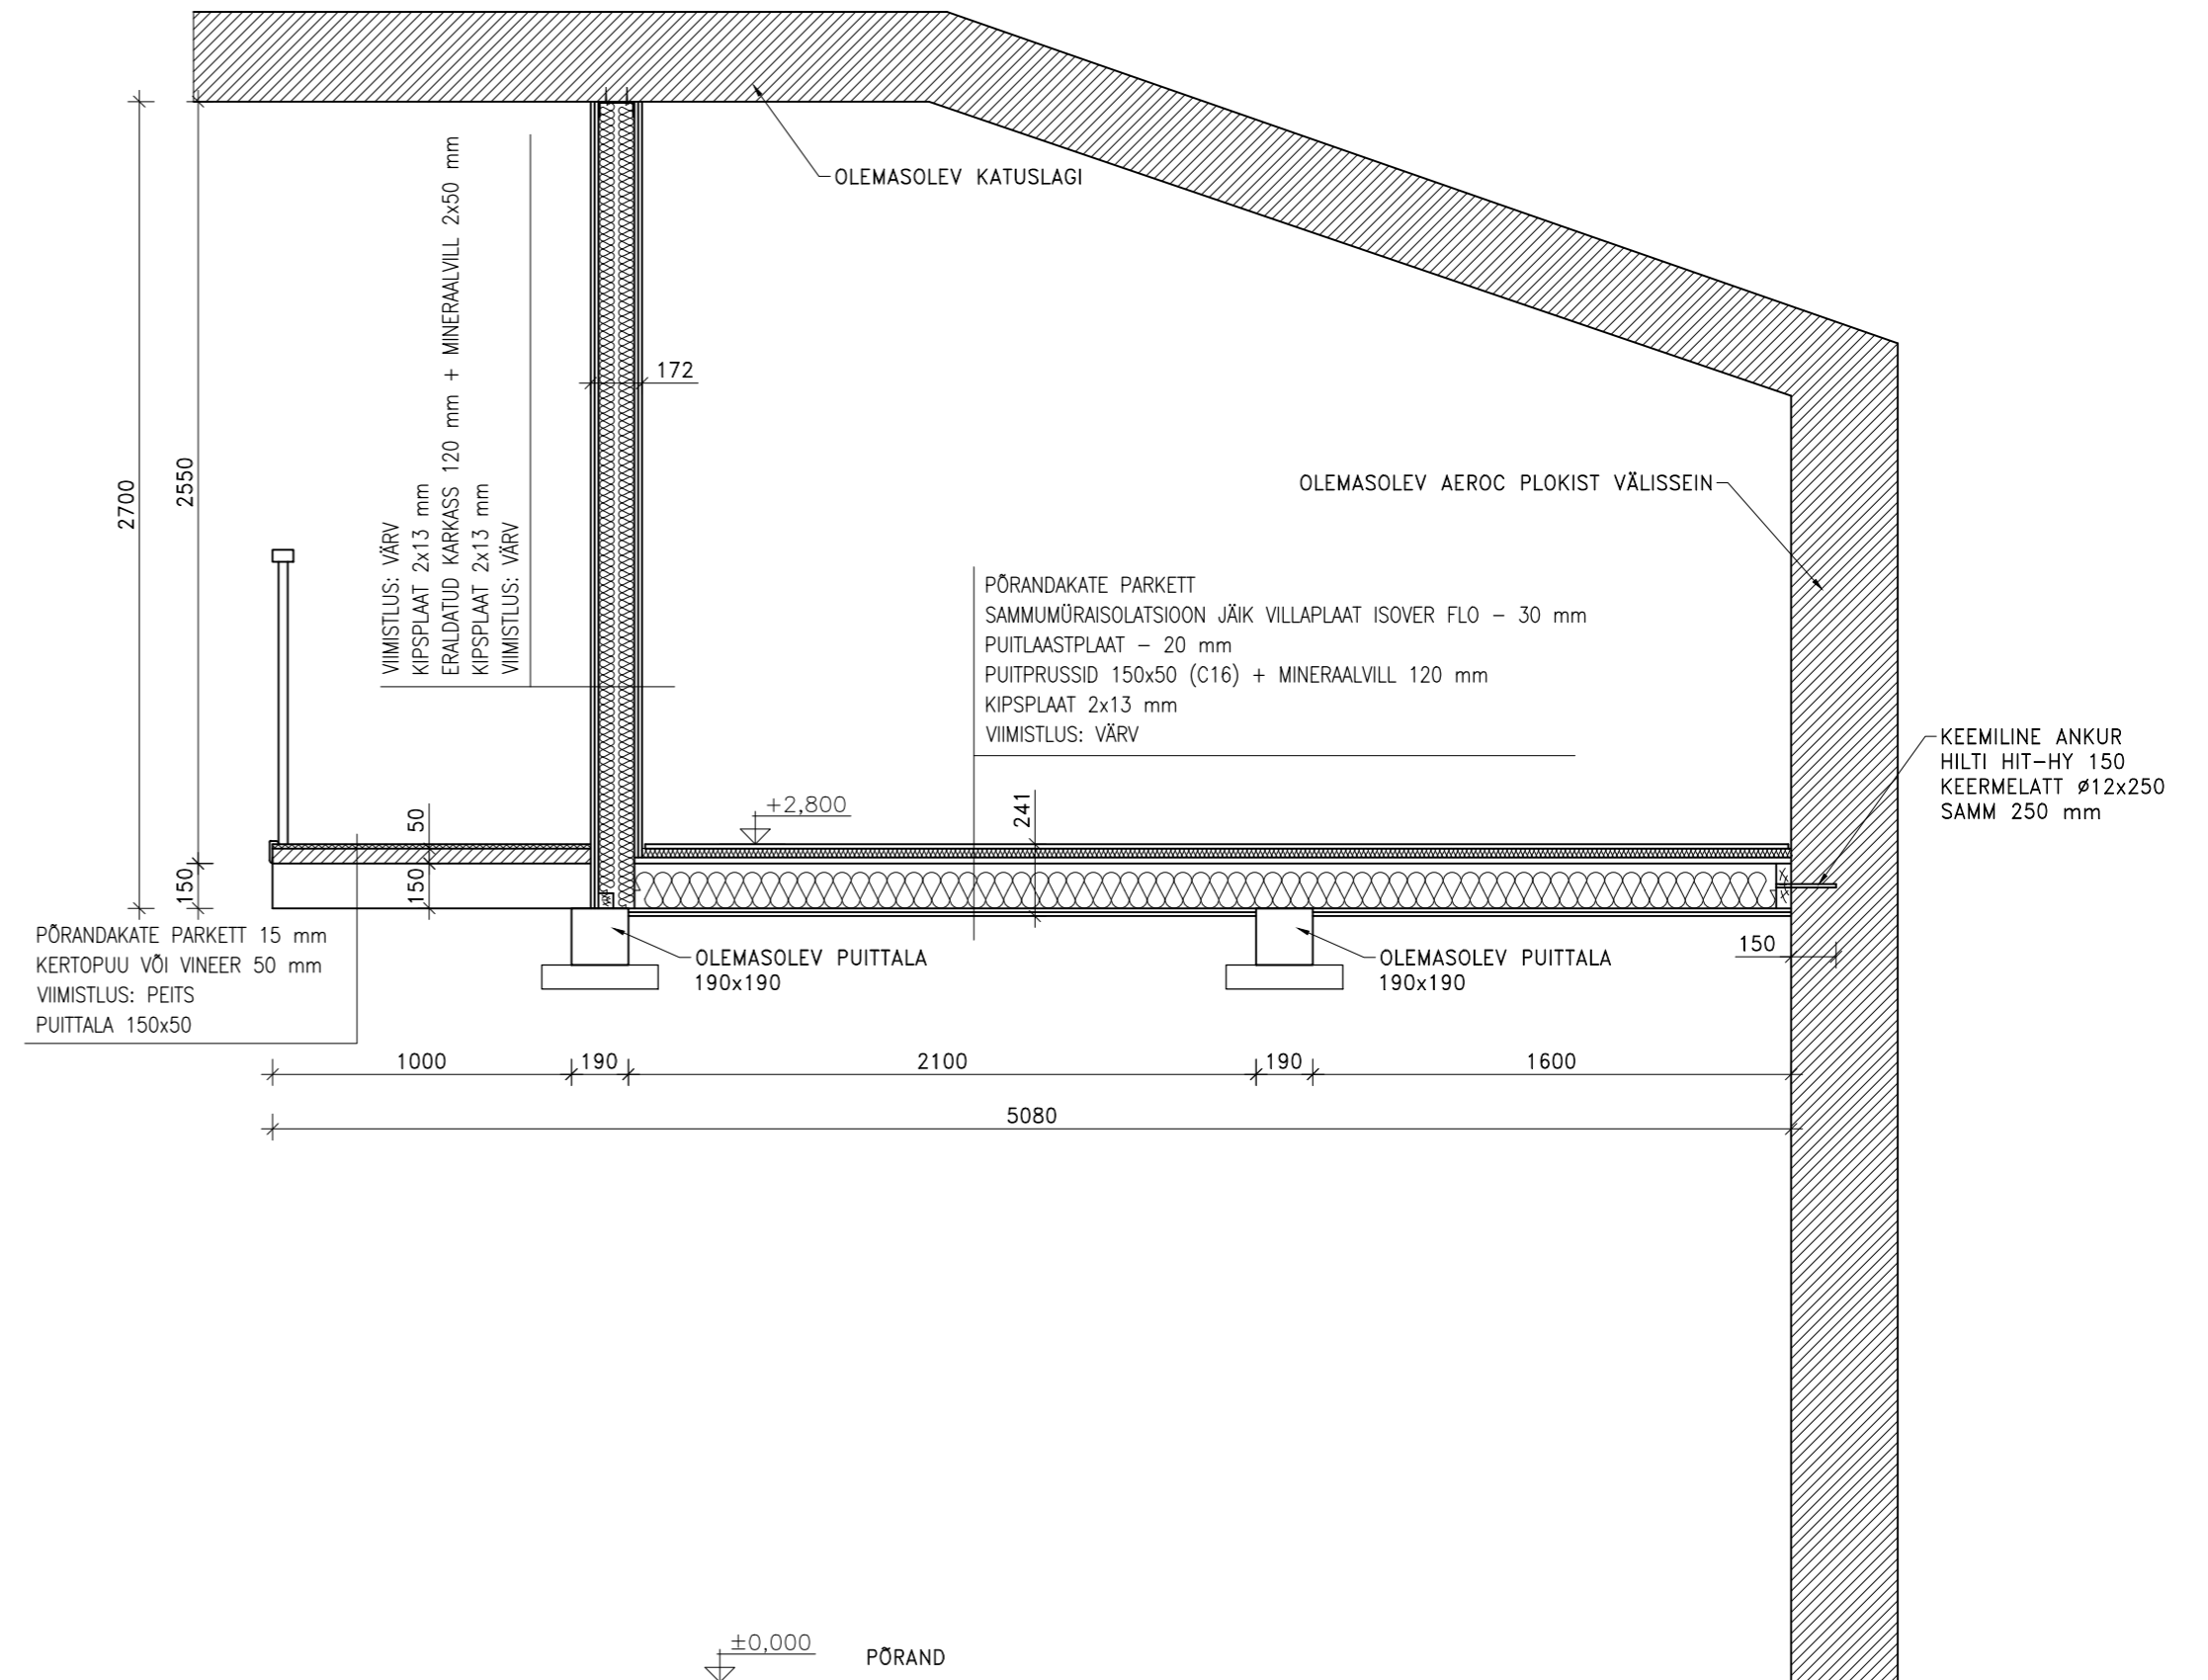


1-1
1:25

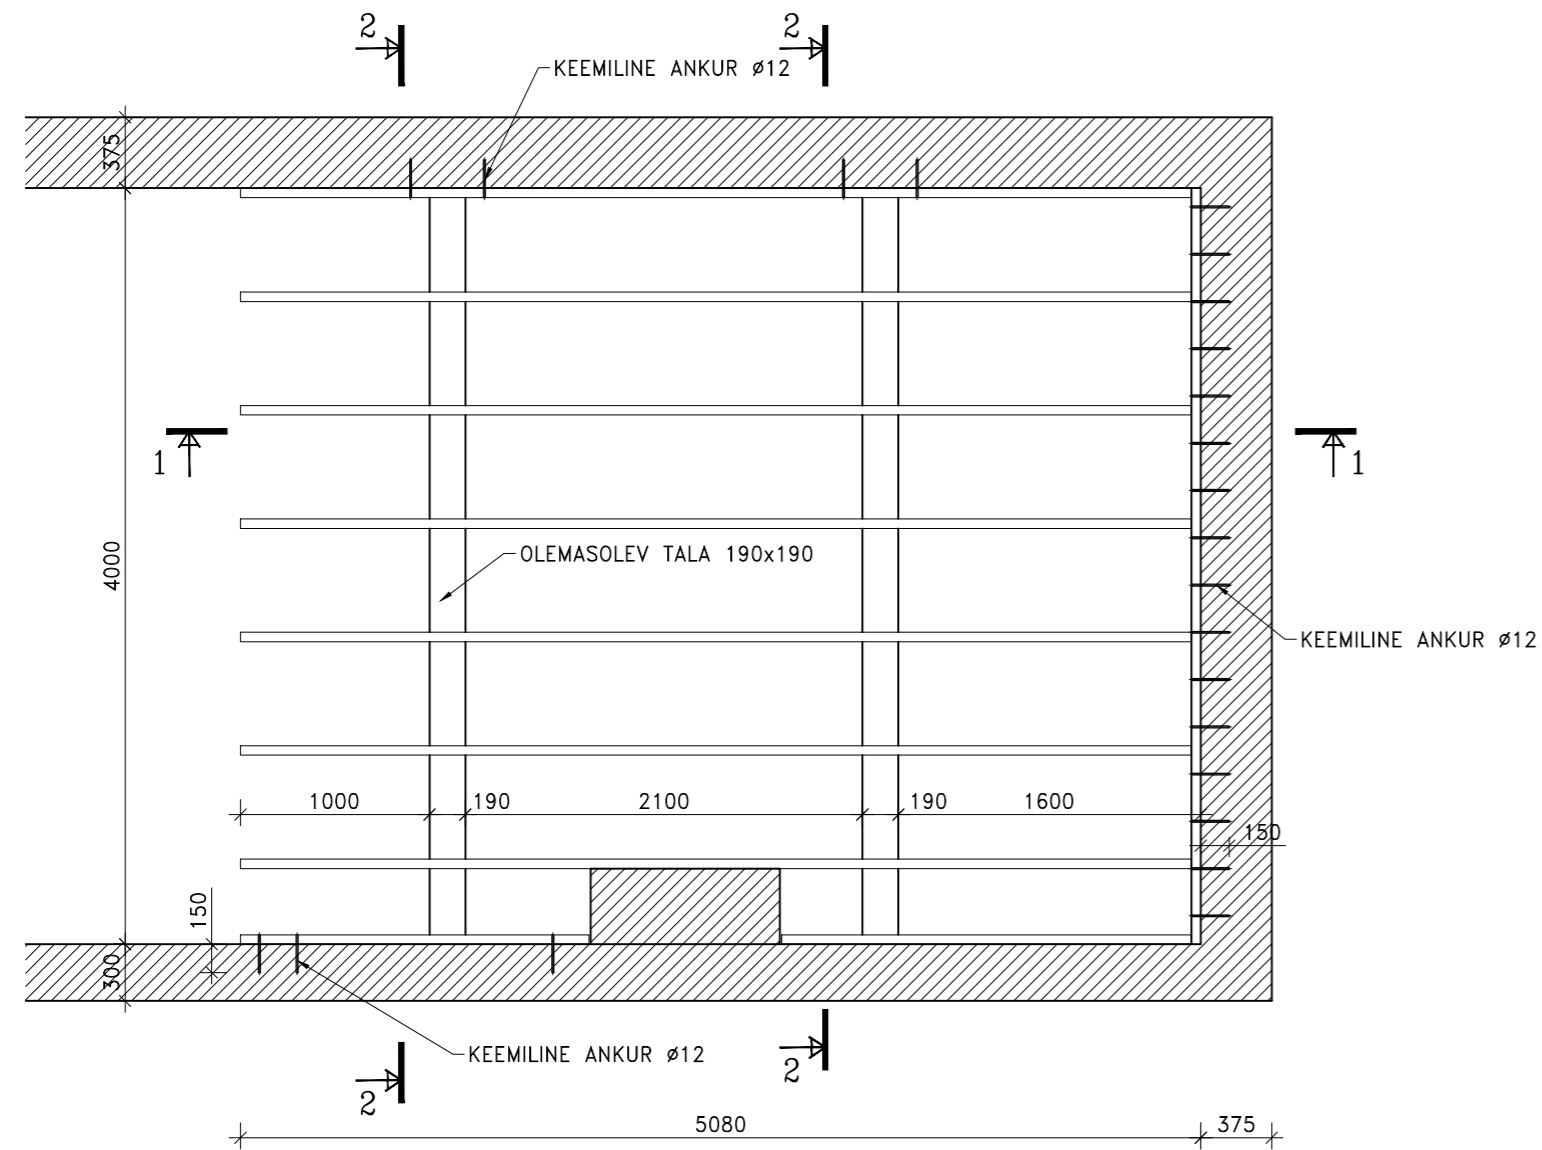

ROOSTEVABAST TERASEST KINNITUSDETAIL 4 tk

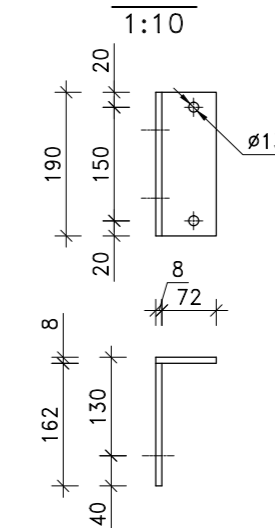

SIRKEL & MALL ARHITEKTUUR JA PROJEKTEERIMINE Kadaka tee 1, 10621 TALLINN, reg nr 11124774 e-mail info@sma.ee web www.sma.ee Tel/Fax +372 65 55 480		Objekti nimetus/Address	ERAMU	H ¹ ja VYI	Staudium
		Tollija	JaneK		PP
Projekti juht		Joonise nimetus	ELUTOA VAHELAGI	Maadatus	
Peakonstruktor					
Projekteeris	R. Aripmann			K-1	
Joonestas				1:50	24.10.2010