

EKSPLIKATSIOON

- 1 PUMP
- 2 TAGASILÕÕGIKLAPP 2tk
- 3 KOLMIKSIIBER
- 4 SISENDTORU
- 5 VÄLJUNDTORU
- 8 SURVEANDUR
- 9 KIIRLUKUSTUSLIITMIK
- 10 PUMBA JUHTVARDAD
- 11 SISEMINE SURVETORUSTIK
- 12 VEEKINDEL PUMBA KAABLIPIÜSTIK
- 13 JUHTKILP JA JÕUKILP HOONESSE
- 14 TUULUTUSTORU
- 15 LUKUSTATAV SOOJUSTATUD KAANESTIK
- 16 PUMPLA KLAASPLASTKORPUS
- 17 PUMPLA SOOJUSISOLATSIOON
- 18 BETOON B15
- 19 BETOONALUS
- 20 TOPELTPÕHI

PUMPLA

SIDUMISEL KASUTATUD AS FERTIL TOOTENÄIDIST.

PUMP

PUMBAJAMA LÄBIMÕÖT 1000mm.

PUMBA VÕIMSUS 2 l/sek.

MAKS. VEETASE 8,10m KÄIVITUS

MIN. VEETASE 7,80m SEISKAMINE


A+B=2,2m

C=0,65m

D=1,00m

E=1,2m

ARVUTUSLIK MAKS. PINNASEVEE TASE 9,00m.

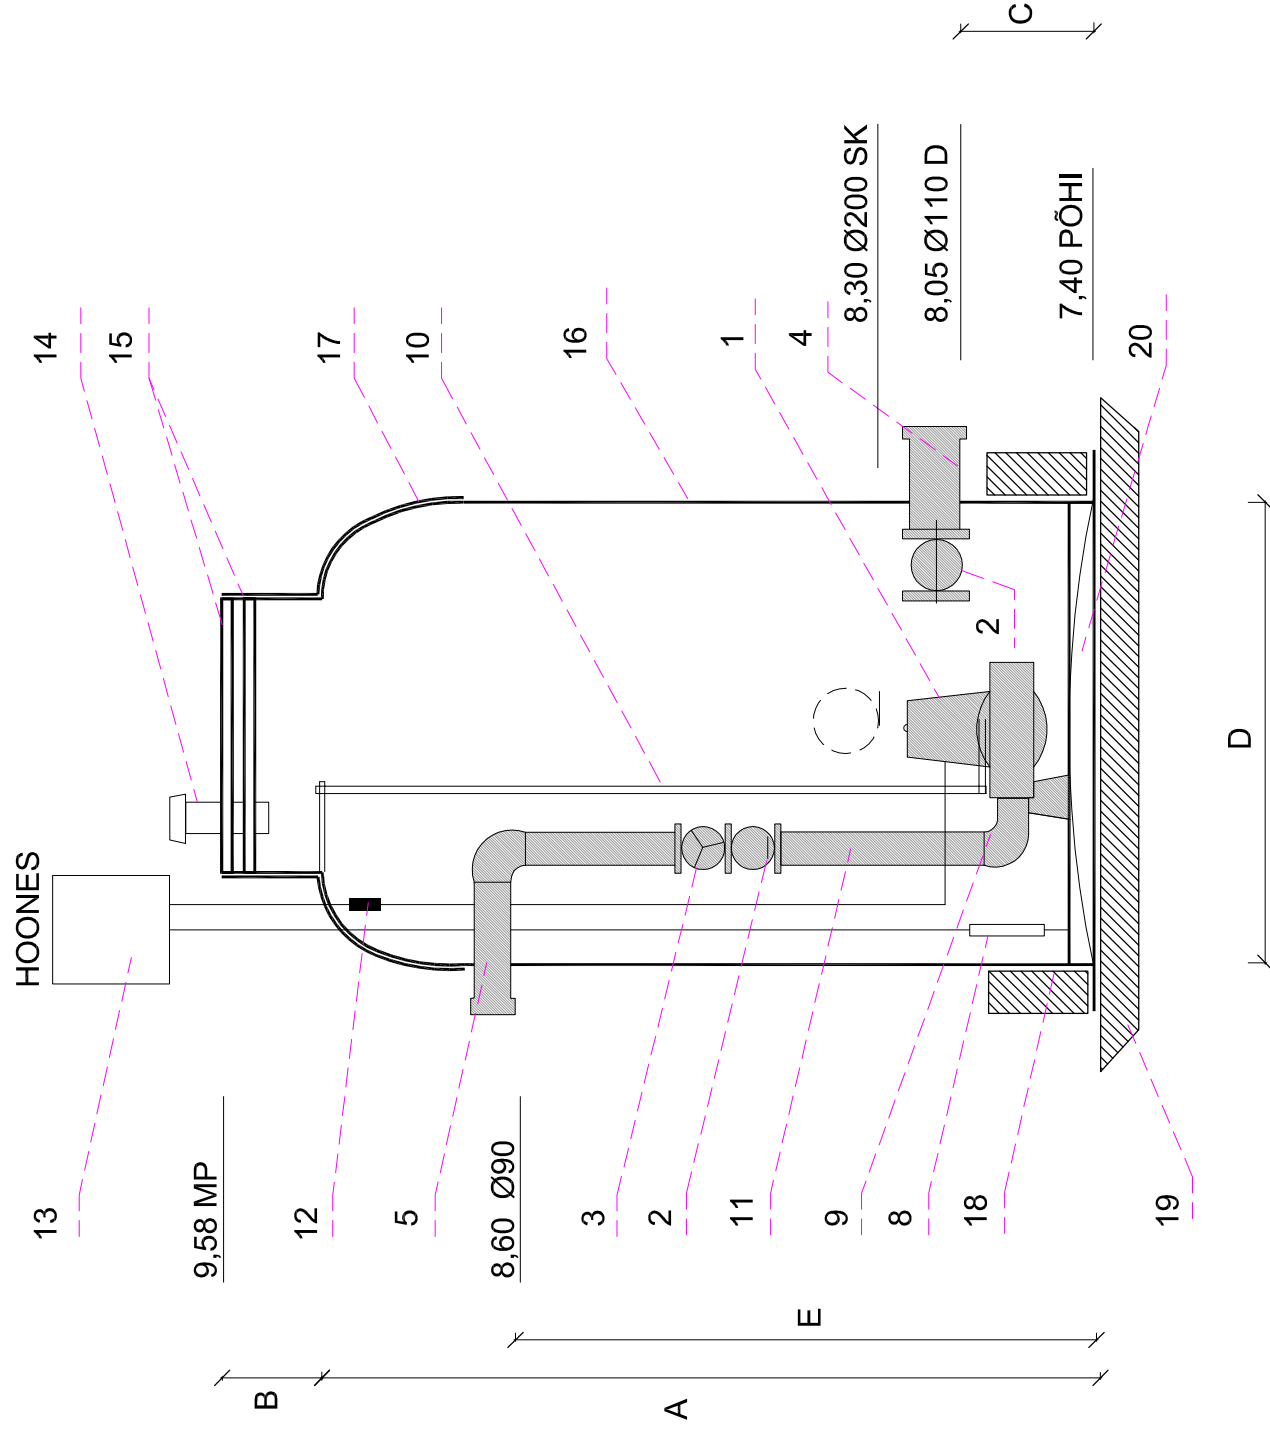

Objekti nimetus ja aadress: Elamu, Komeedi 22a TALLINN	Objekti iseloom: Elamu дренаaž	Tellija: Tarmo Leppoja Kopli 9a-9, Tallinn
Insener: IVI VARTSEN Põdra 67, tel. 566 16294 EP00130FE-0001 AR1620214	Joonise nimetus: Pump	Töö nr 6-2010 EP
		012011 A-2