


Vaade idast
vt. joonis nr.AR-6-02

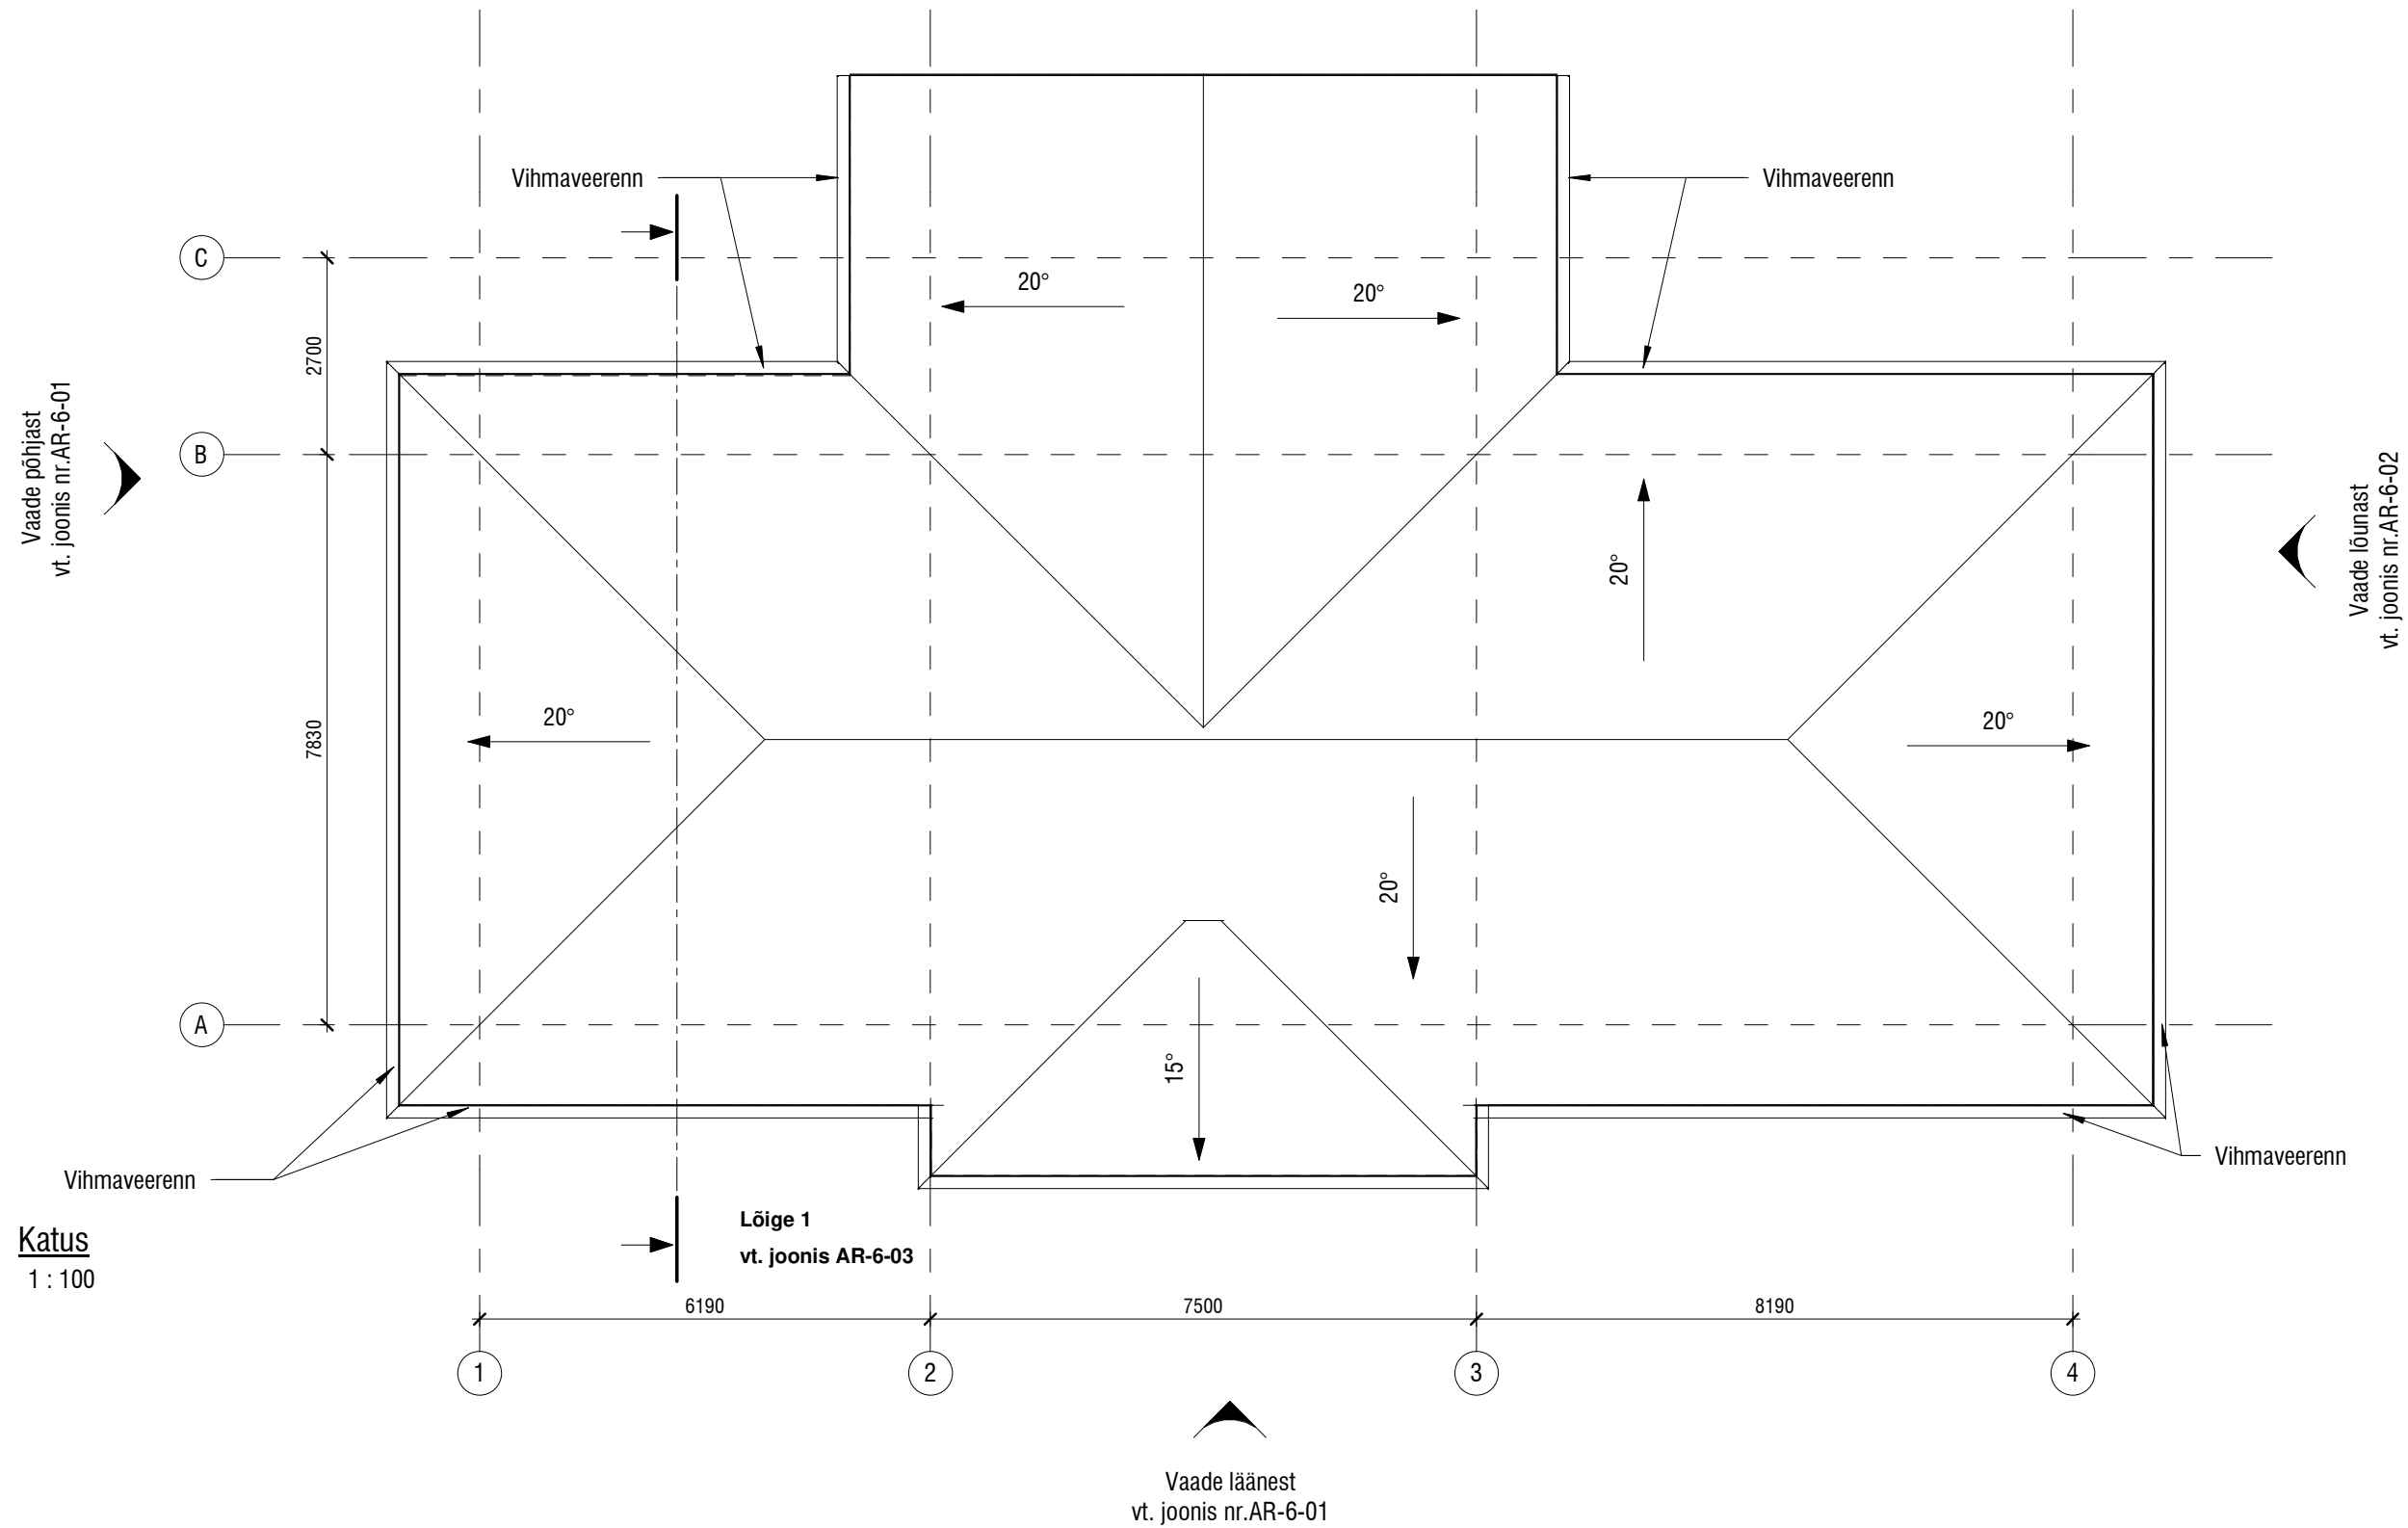

Katus
1 : 100

Tingmärgid

← 18° Kalded

MÄRKUSED:

- Katus varustada ümarate vihmaveerennide ja- torudega.
- Vihmaveeärajooksud soovitatavalt varustada soojenduskaablitega.
- Vihmaveetoru teraspleki paksus 0,6 mm ja kaetud pinnakattega Pural ja pulbervärvitud.
- Sadeveesüsteem paigaldada vastavalt tootja juhistele.