



Vaade A

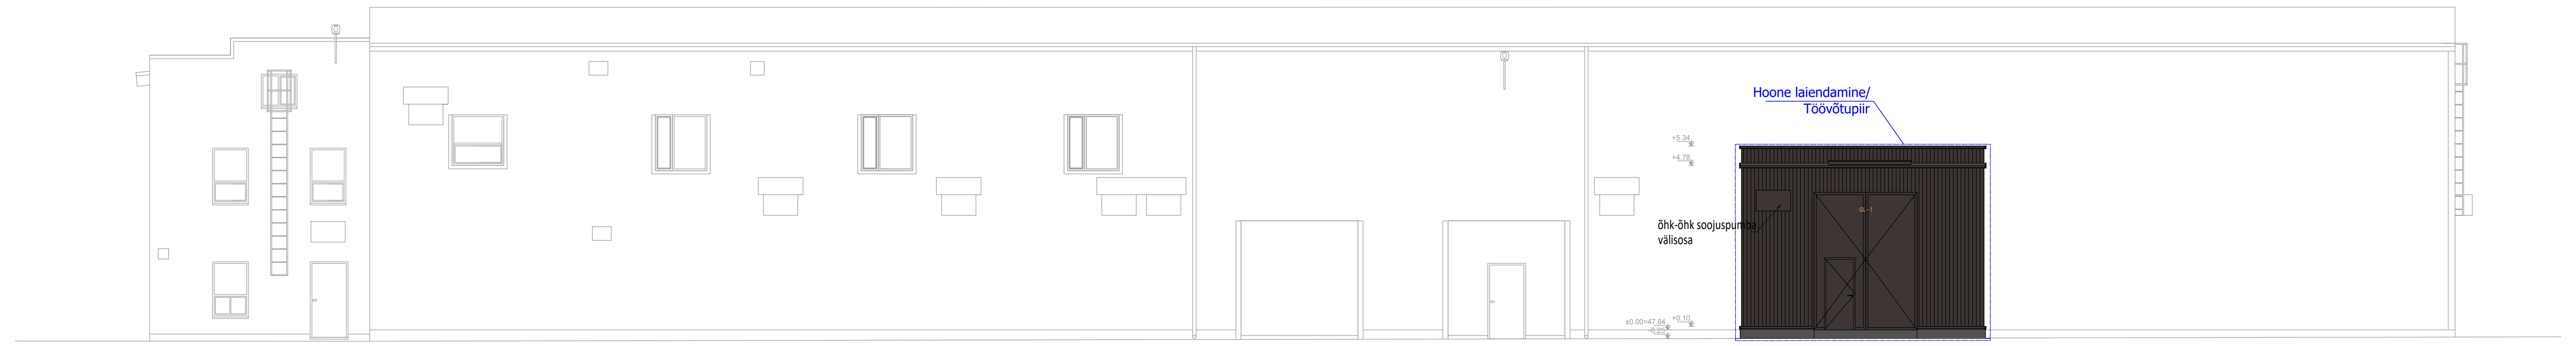

Vaade B



Vaade D

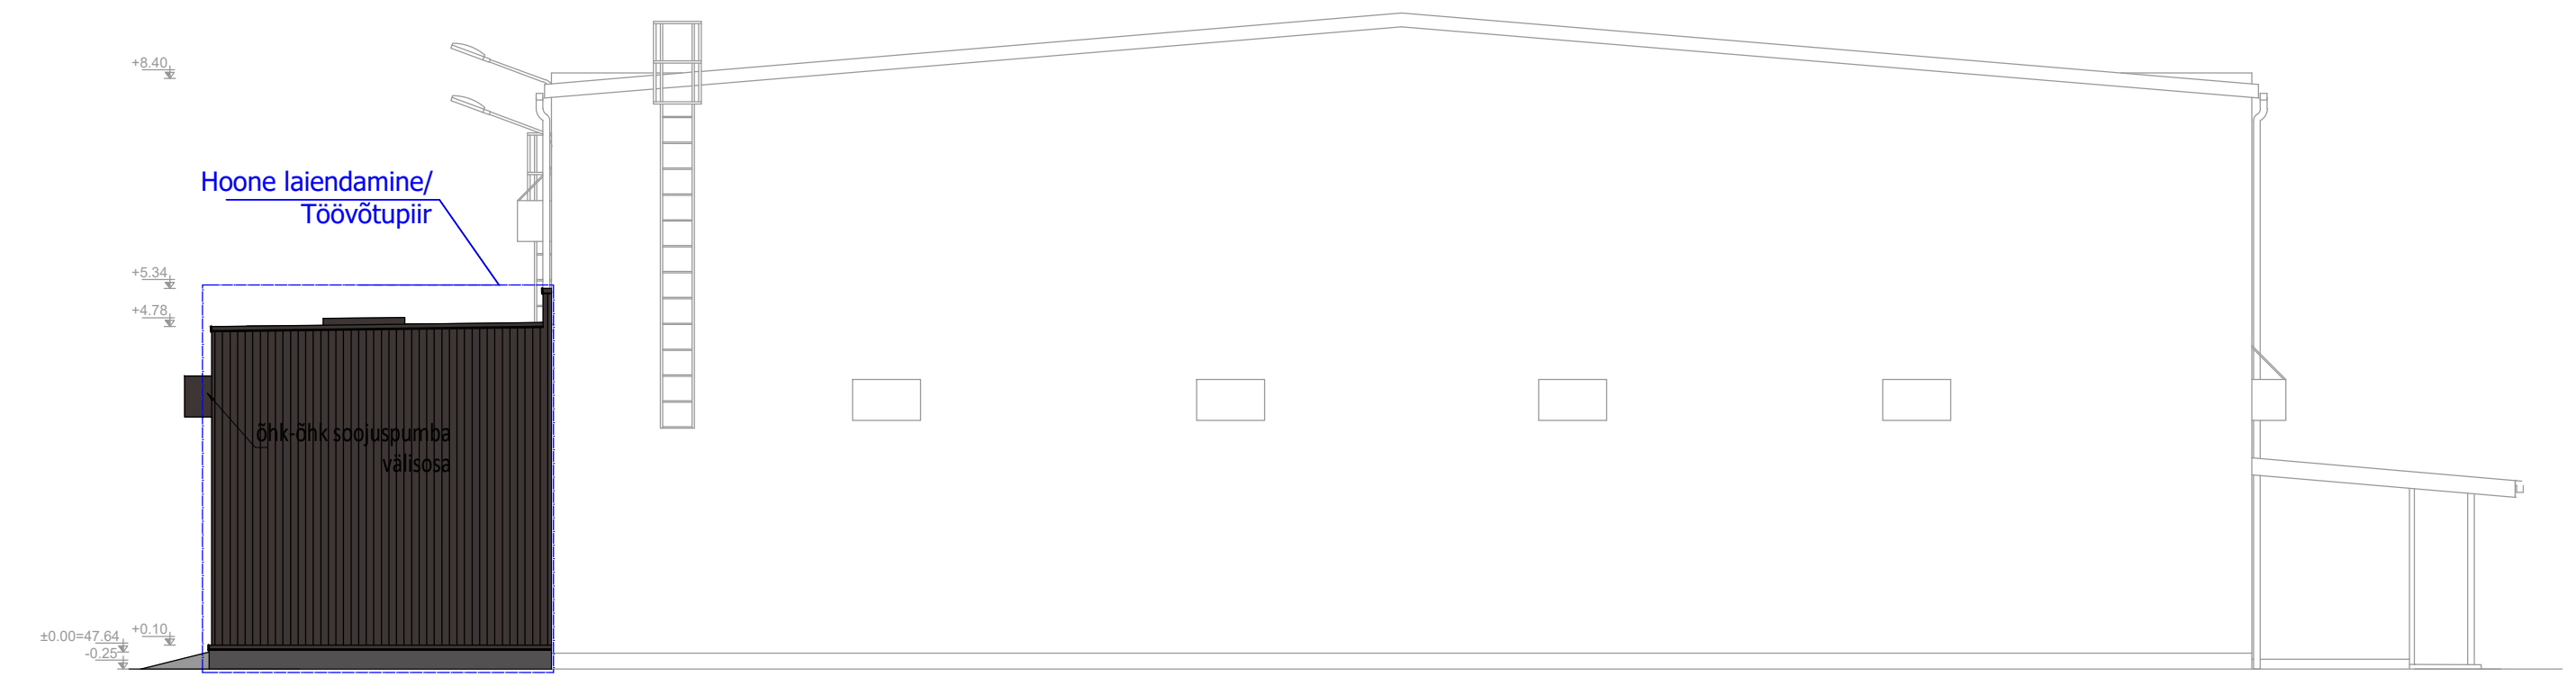

TINGMÄRGID

- 1. Projekteeritud sokkel - Caparol 3D-System Graniit 10 (värv)
- 2. Projekteeritud / olemasolevad veeplekid ja aknaplekid, veetorud ja reenid, ukсед ja väravad - tumepruun Ruukki värvikaart toon RR32 / RAL8019 (metall)
- 4. Olemasolevad seinad - tumepruun Ruukki värvikaart toon RR32 / RAL8019 (seinapaneel)
- 2. Olemasolev katus - tumehall (bituumenrullmaterjal)