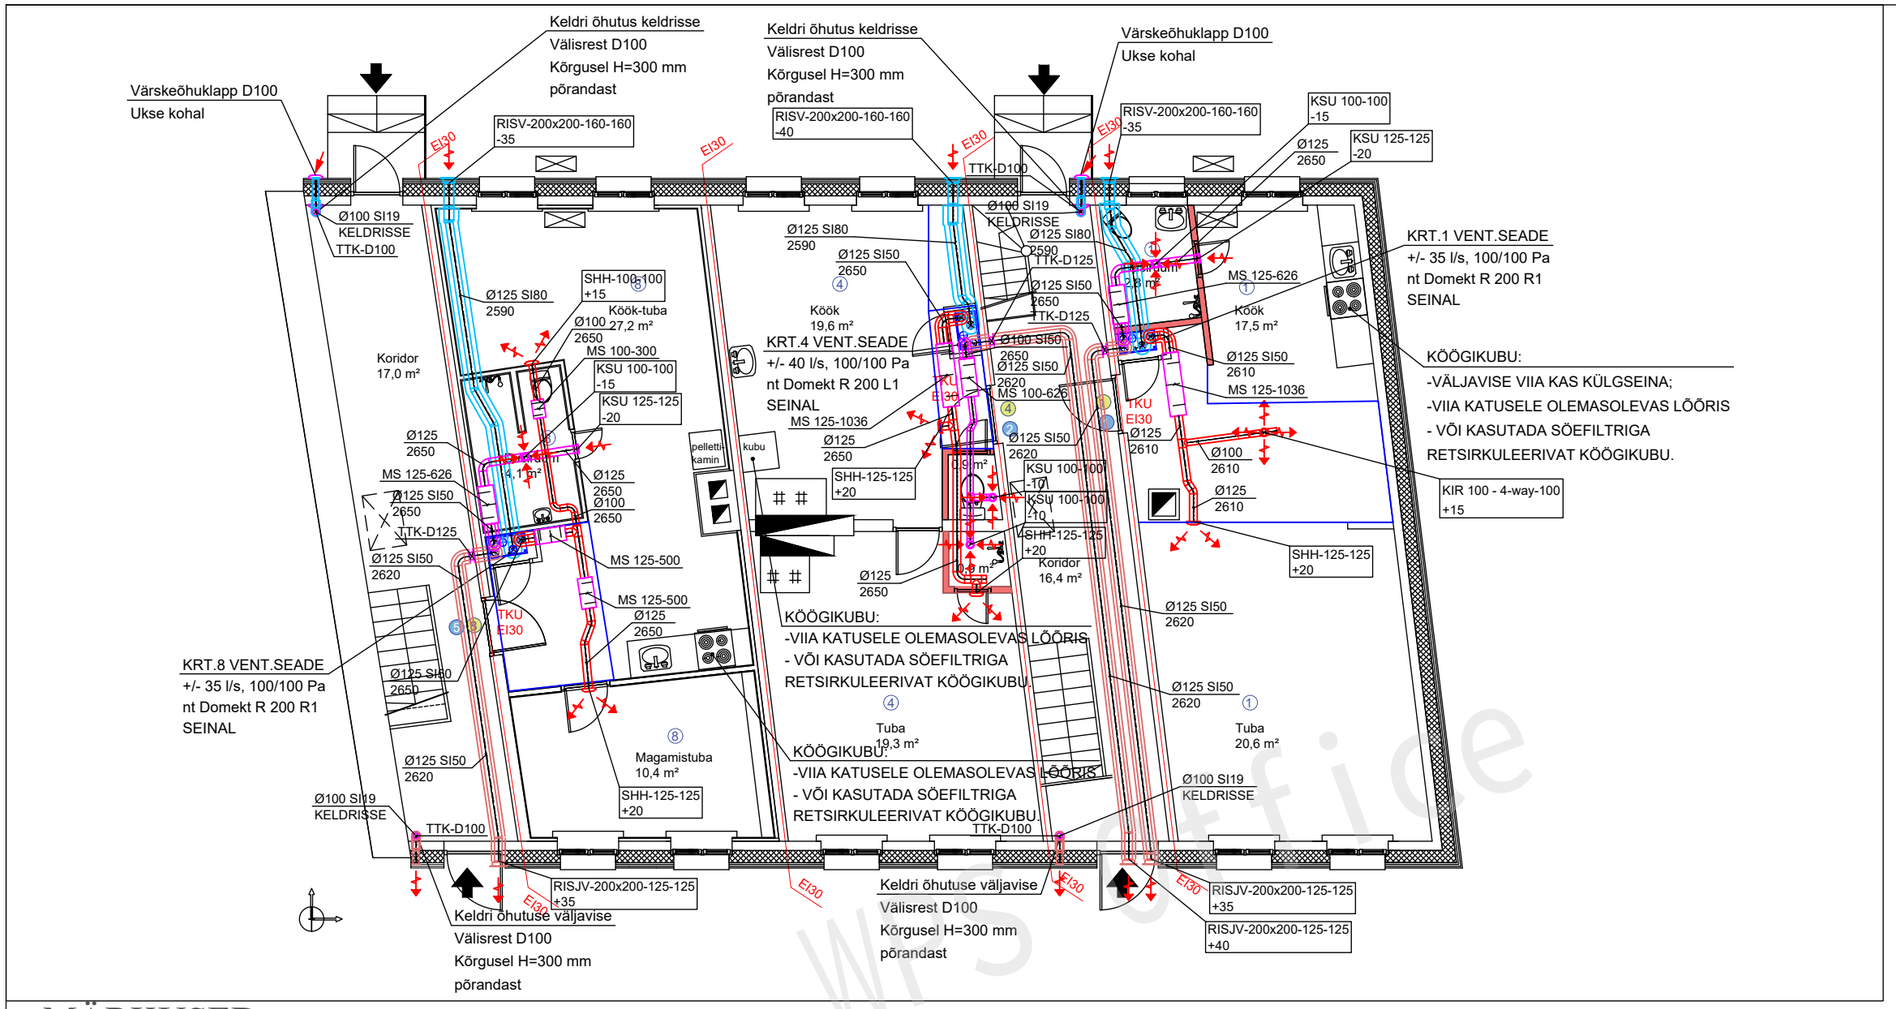

MÄRKUSED:

1. LÕPPELEMENTIDE ASUKOHAD TÄPSUSTADA EHITUSE KÄIGUS.
2. TULETÕKKEPIIRDEST LÄBIMINEKUL VARUSTADA ÕHUKANAL TULETÕKKEKLAPIGA. LÄBIVIIGUKOHT TIHENDADA NII, ET LÄBIVIIK EI NÕRGENDAKS TARINDI TULDTÕKESTAVAT VÕIMET. TULETÕKKEKLAPI TULEPÜSIVUSAEG PEAB VASTAMA SEINA TULEPÜSIVUSAJALE.
3.ÕHUKANALITE ISOLEERIMINE:
* SI - SOOJUSISOLATSIOON. NUMBER NÄITAB ISOLATSIOONI PAKSUST [mm]:
* EI - ISOLATSIOON. NUMBER NÄITAB TULEOHUTUSE KLASSI.
4. ÕHUKANALITE TOESTAMISEL JÄLGIDA EVS-EN 12236 jaLVI 12-10370 TOODUD NÕUDEID.
5. TÖÖDE TEOSTAMISEL JÄLGIDA TOOTJAPOOLSEID PAIGALDUSJUHENDEID JA LVI RYL 2002 NÕUDEID.
6. VÄLJATÕMBEGA RUUMIDES (MAJANDUSRUUM, VANNITUBA, WC, GARDEROOB) TULEB PAIGALDADA SIIRDEÕHUREST VÕI JÄTTA UKSE ALLA VÄHEMALT 7 mm PILU.
7. PUHASTUSLUUGID PAIGALDADA KÕIGI TULETÕKKEKLAPPIDE JUURDE JA TORUSTIKULE VASTAVALT VAJADUSELE.
8. VENTILAATORIGA PLIIDIVARJE EI KUULU TÖÖMAHTU. PAIGALDATAKSE KÖÖGIKUBU TORU, MIS LÕPETATAKSE PLASTKORGIGA.
9. KOHTADES, KUS EI ÕNNESTU PAIGALDADA TULETÕKKEKLAPP OTSE TULETÕKKESEINALE, TULEB TULETÕKKEKLAPI JA ŠAHTI VAHEL TORU ISOLEERIDA EI60 TULEPÜSIVUSNÕUETELE VASTAVALT.
10.KÕRGUSMÄRGID ON ANTUD PÕRANDA TASAPINNAST ÜMARA ÕHUKANALI TELJENI JA KANDILISE KANALI ISOLEERIMATA ÕHUKANALI ALLA.

TINGMÄRGID:

Ø125 SI50
2500
KÕRGUSMÄRK

TLK - TAGASILÖÖGIKLAPP

- MÜRASUMMUTAJA

UP - UKSE ALUNE PILU EHK PAKUTA UKS

- SISSEPUHE

- VÄLJATÕMME

- TULETÕKKEKLAPP

- KLAPP ÕHUHULGA REGULEERIMISEKS

Õhukanalite maksimaalne toesamm ja läbiviiguava (väljavõte RT 84-10818-et tabelist 7)

Kanali mõõtmed [mm]	Suurim toesamm [m]	Läbiviiguava [mm]*
100	3	125
125	3	160
160	3	200
200	3	250
250	3	315
315	3	400

* - isoleeritud õhukanal viia läbi mittekandva seina isolatsioonikihiga (nt Si50, Si80)

Neetide hulk õhukanali ja selle osade kinnitamiseks (väljavõte RT 84-10818-et tabelist 8)

Kanali mõõtmed [mm]	Neetide miinimumhulk [tk]
63...250	3
315...500	4

MUUDATUS	MUUDATUSE KIRJELDUS	TEOSTAS	KUUPÄEV

RING JA RUUT INSENERLAHENDUSED
Ring ja Ruut IL OÜ
Selleri 13/8, Laagri alev, Saue vald
Tel 5623 8337, ringjaruut@gmail.com
Reg-kood: 12808457, MTR: EEP003168

Projekteeris: E.Kallemets

Koostatud / trükitud: 28.03.2024

Tellija: VERX Rakvere OÜ

Töö nr: 484-24

Objekti nimetus: KORTERELAMU VENE TN 15 REKONSTRUEERIMINE

Joonise nr: KVV-201

Staadium: PP

Objekti asukoht: Vene tn 15, Rakvere, Lääne-Viru maakond

Joonise nimetus: 1. korruse plaan. Ventilatsioon

Mõõtkava: 1:100