



Lääne fassaad. M 1: 100

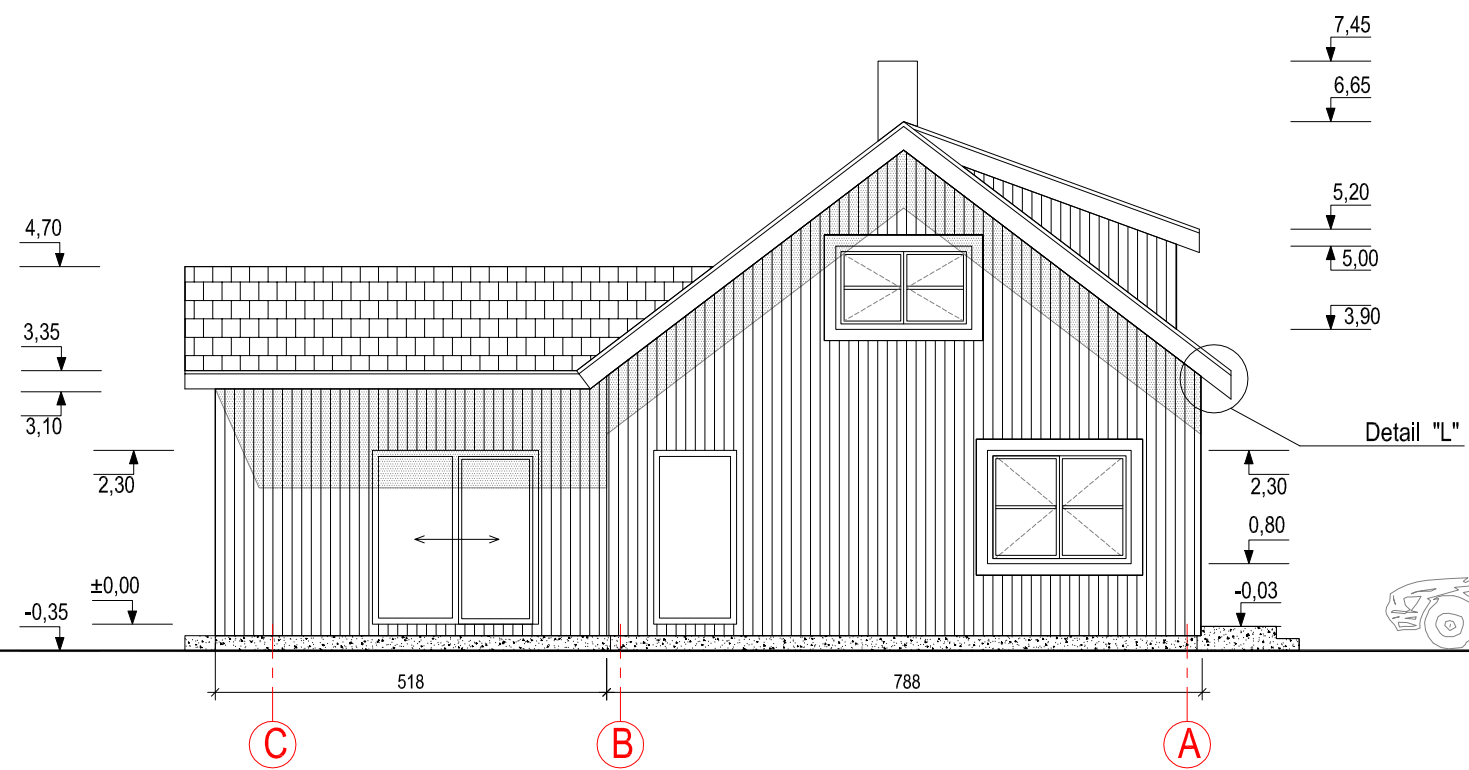

Lõuna fassaad. M 1: 100

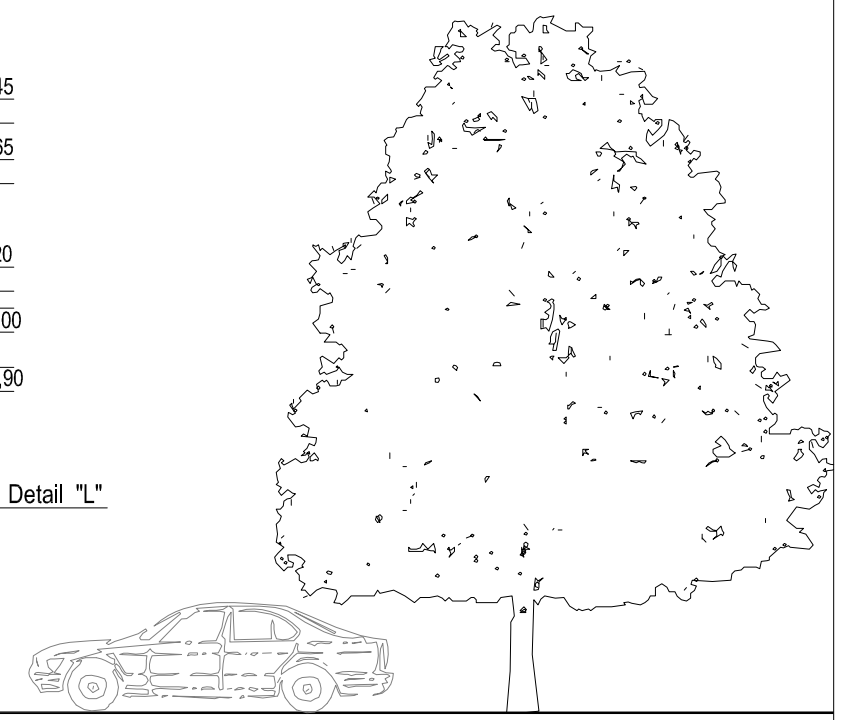

|   |           |   |  |
|---|-----------|---|--|
| Projektavimostudio<br>Alast.Nr. Dailisa Karalilene<br>PROJEKTAVIMO STUDIO JA<br>A 1651 PV D KARALIENE |           | ELUMAJA, NEEME TEE 7<br>Lääne- Virumaa, Vihula vald, Käsmu küla |  |
|   |           | 2010  | LÄÄNE FASSAAD M 1 : 100<br>LÕUNA FASSAAD M 1 : 100 |
| Kliendi   | REIN RAUD | A08-TP-AS-54  | Leht 17<br>Lehtede 34                              |