



17-V-13 17-V-14

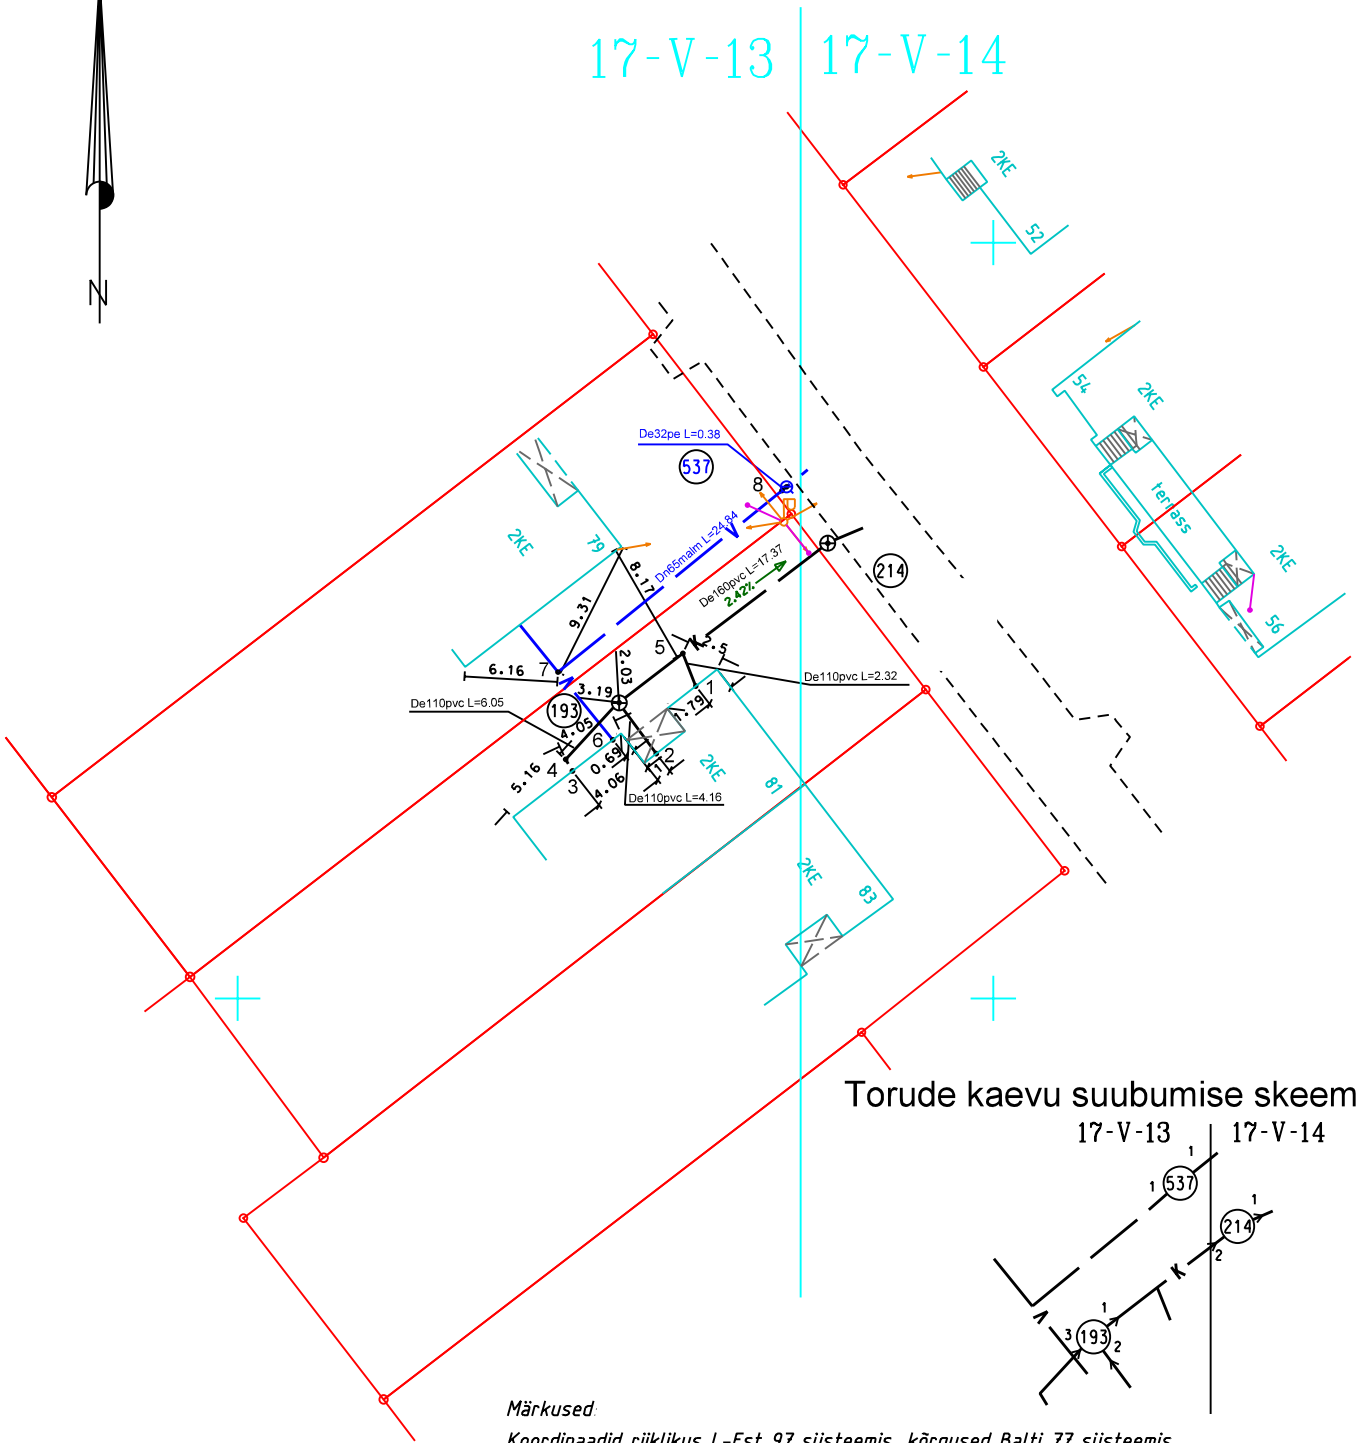

Torude kaevu suubumise skeem

17-V-13 17-V-14

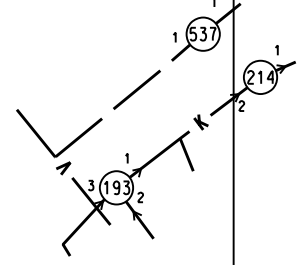

Märkused

Koordinaadid riiklikus L-Est 97 süsteemis, kõrgused Balti 77 süsteemis

Lähtepunktid PP433

Reeper 174, H=2.899 asukohaga

ja PP405

elamu edelapoolses vundamendis

Vetrassi asukoht on määratud kännenäitamise teel, ehitatud 1977 a.