

K1 - Kiudtsement katuseplaat CEDRAL
30x60Topeltkate, sinakasmust sile

- 1 - Cedral plaadid (Kinnitus vastavalt tootja juhendile)
 - 2 - Horisontaalroovid 45x45mm
 - 3 - Vertikaalroovid 45x70mm
 - 4 - Hingav aluskate/tuuletõke
 - 6 - Sarikatevaheline soojustus kivivill Paroc Ultra 100mm
 - 7 - Sarikas, soojustus kivivill Paroc Ultra 250mm
 - 8 - Aurutõke
 - 9 - puitroovitus 28x70mm
 - 10 - Umbkipsplaat 13 mm, pahtel, värv.
- U-väärtus 0,09 W/m²K

K2 - Kiudtsement katuseplaat CEDRAL
30x60Topeltkate, sinakasmust sile

- 1 - Cedral plaadid (Kinnitus vastavalt tootja juhendile)
- 2 - Horisontaalroovid 45x45mm
- 3 - Vertikaalroovid 45x70mm
- 4 - Hingav aluskate/tuuletõke
- 6 - Sarikad, 100mm
- 7 - Sarikad, 250mm
- 8- Laudis mänd sile 150 mm , Puidukaitsevahend Osmo õli toonimata.


P1 Põrand pinnasel

- 1- parkett/ või ker. plaat
- 2- aluskate või plaadiliim+ hüdroisolatsioon
- 3- betoon, põrandaküttetorustik 80mm
- 4- soojustus EPS 200 mm
- 5- ehituskile/radoonitõkketile
- 6- tihendatud liiv
- 7-killustik


P2 Põrand vahelael

- 1- parkett/ või ker. plaat
- 2- aluskate või plaadiliim+ hüdroisolatsioon
- 3- betoon, põrandaküttetorustik 80 mm
- 4-sammumüra -isolatsioonimaterjal 50 mm
- 5- monteeritav betoonpaneel 220 mm pahtel, värv


Lõige -vaade S17

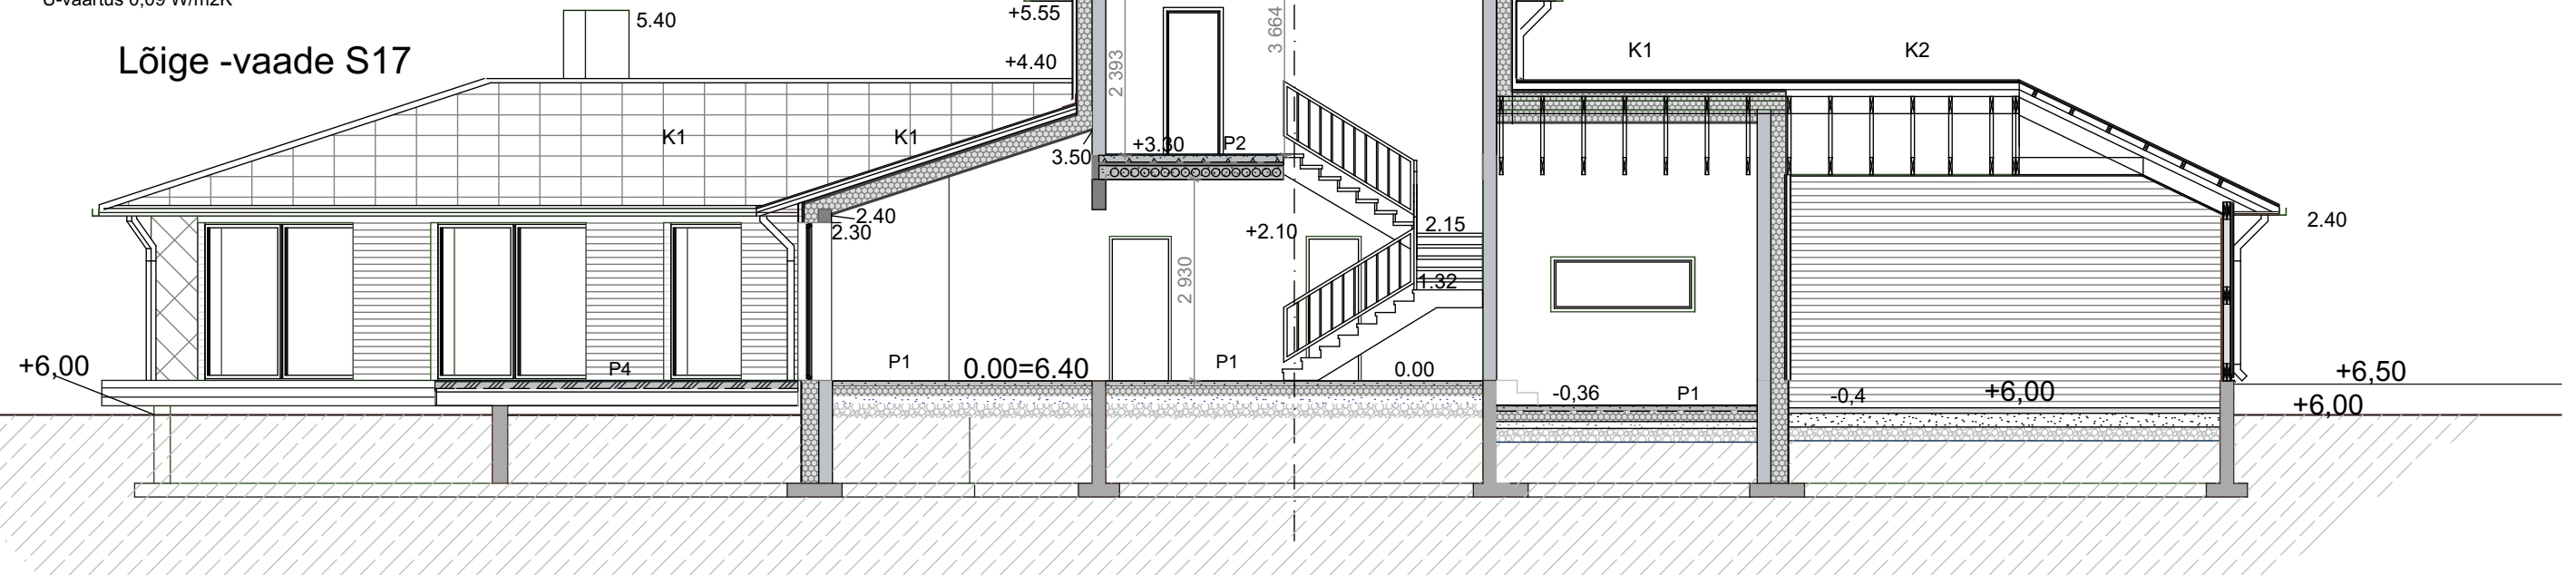

Lõige S09

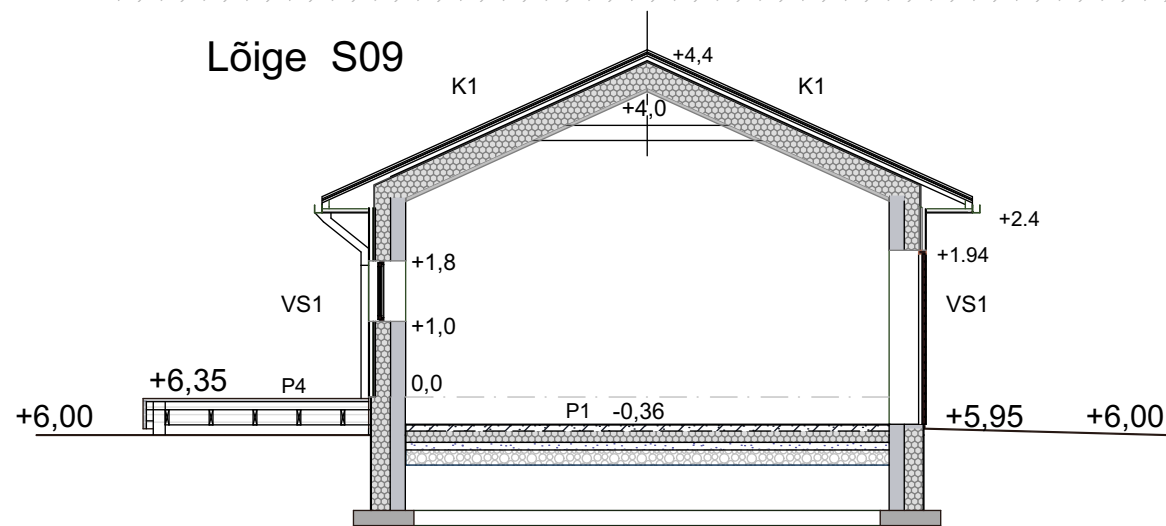

Lõige S08

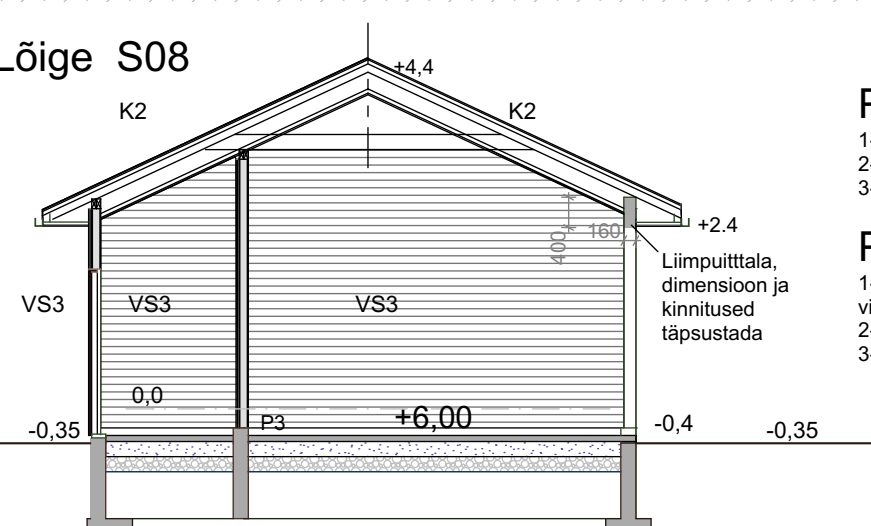

P3 Põrand varikatuse alune

- 1- betoonkivisillutis must 80 mm
- 2- liivalus
- 3- killustikalus

P4 Terrass

- 1- Terrassilaudis sügavimmutusega, sile pool peal vimistletud OSMO terrassiõli värvitu
- 2- Kandetalastik puit, sügavimmutusega
- 3- Betoonist terrassitala alusplokkid

VS1 CEDRAL tsementkiudplaat 30x60 horisontaalkate sinakasmust sile.

- 1/ Tsementkiudplaat, paigaldus vastavalt tootja juhisele.
- 2 - Horisontaalroovid 45x25 mm
- 3 - Vertikaalprussid 45x70mm
- 4 - Soojustuskiht PIR plaat 200mm
- 5 - Fibo kergplok 200mm
- 6 - krohv pahtel värv

VS2 Laudis mänd sile horisontaalne 150 mm.

- 1- Laudis
- 2 - Horisontaalroovid 45x25 mm
- 3 - Vertikaalprussid 45x70mm
- 4 - Soojustuskiht PIR plaat 200mm
- 5 - Fibo kergplok 200mm
- 6 - krohv pahtel värv

S1 Sokkel

- 1- Sokliplaat Tempsi base hall
- 2-Soojustus EPS 250 mm
- 3- Fibo Vundamendiplokk

VS3 CEDRAL tsementkiudplaat 30x60 horisontaalkate sinakasmust sile.

- 1/ Tsementkiudplaat, paigaldus vastavalt tootja juhisele.
- 2 - Horisontaalroovid 45x25 mm
- 3 - Vertikaalprussid 45x70m
- 4-Puitkarkass/kandev osa raam 50X150
- 5 - roovitus vertikaalne 45x25
- 6 - Laudis mänd sile horisontaalne puidukaitsevahend OSMO õli värvitu