


# KORTER 2

## 1. KORRUS

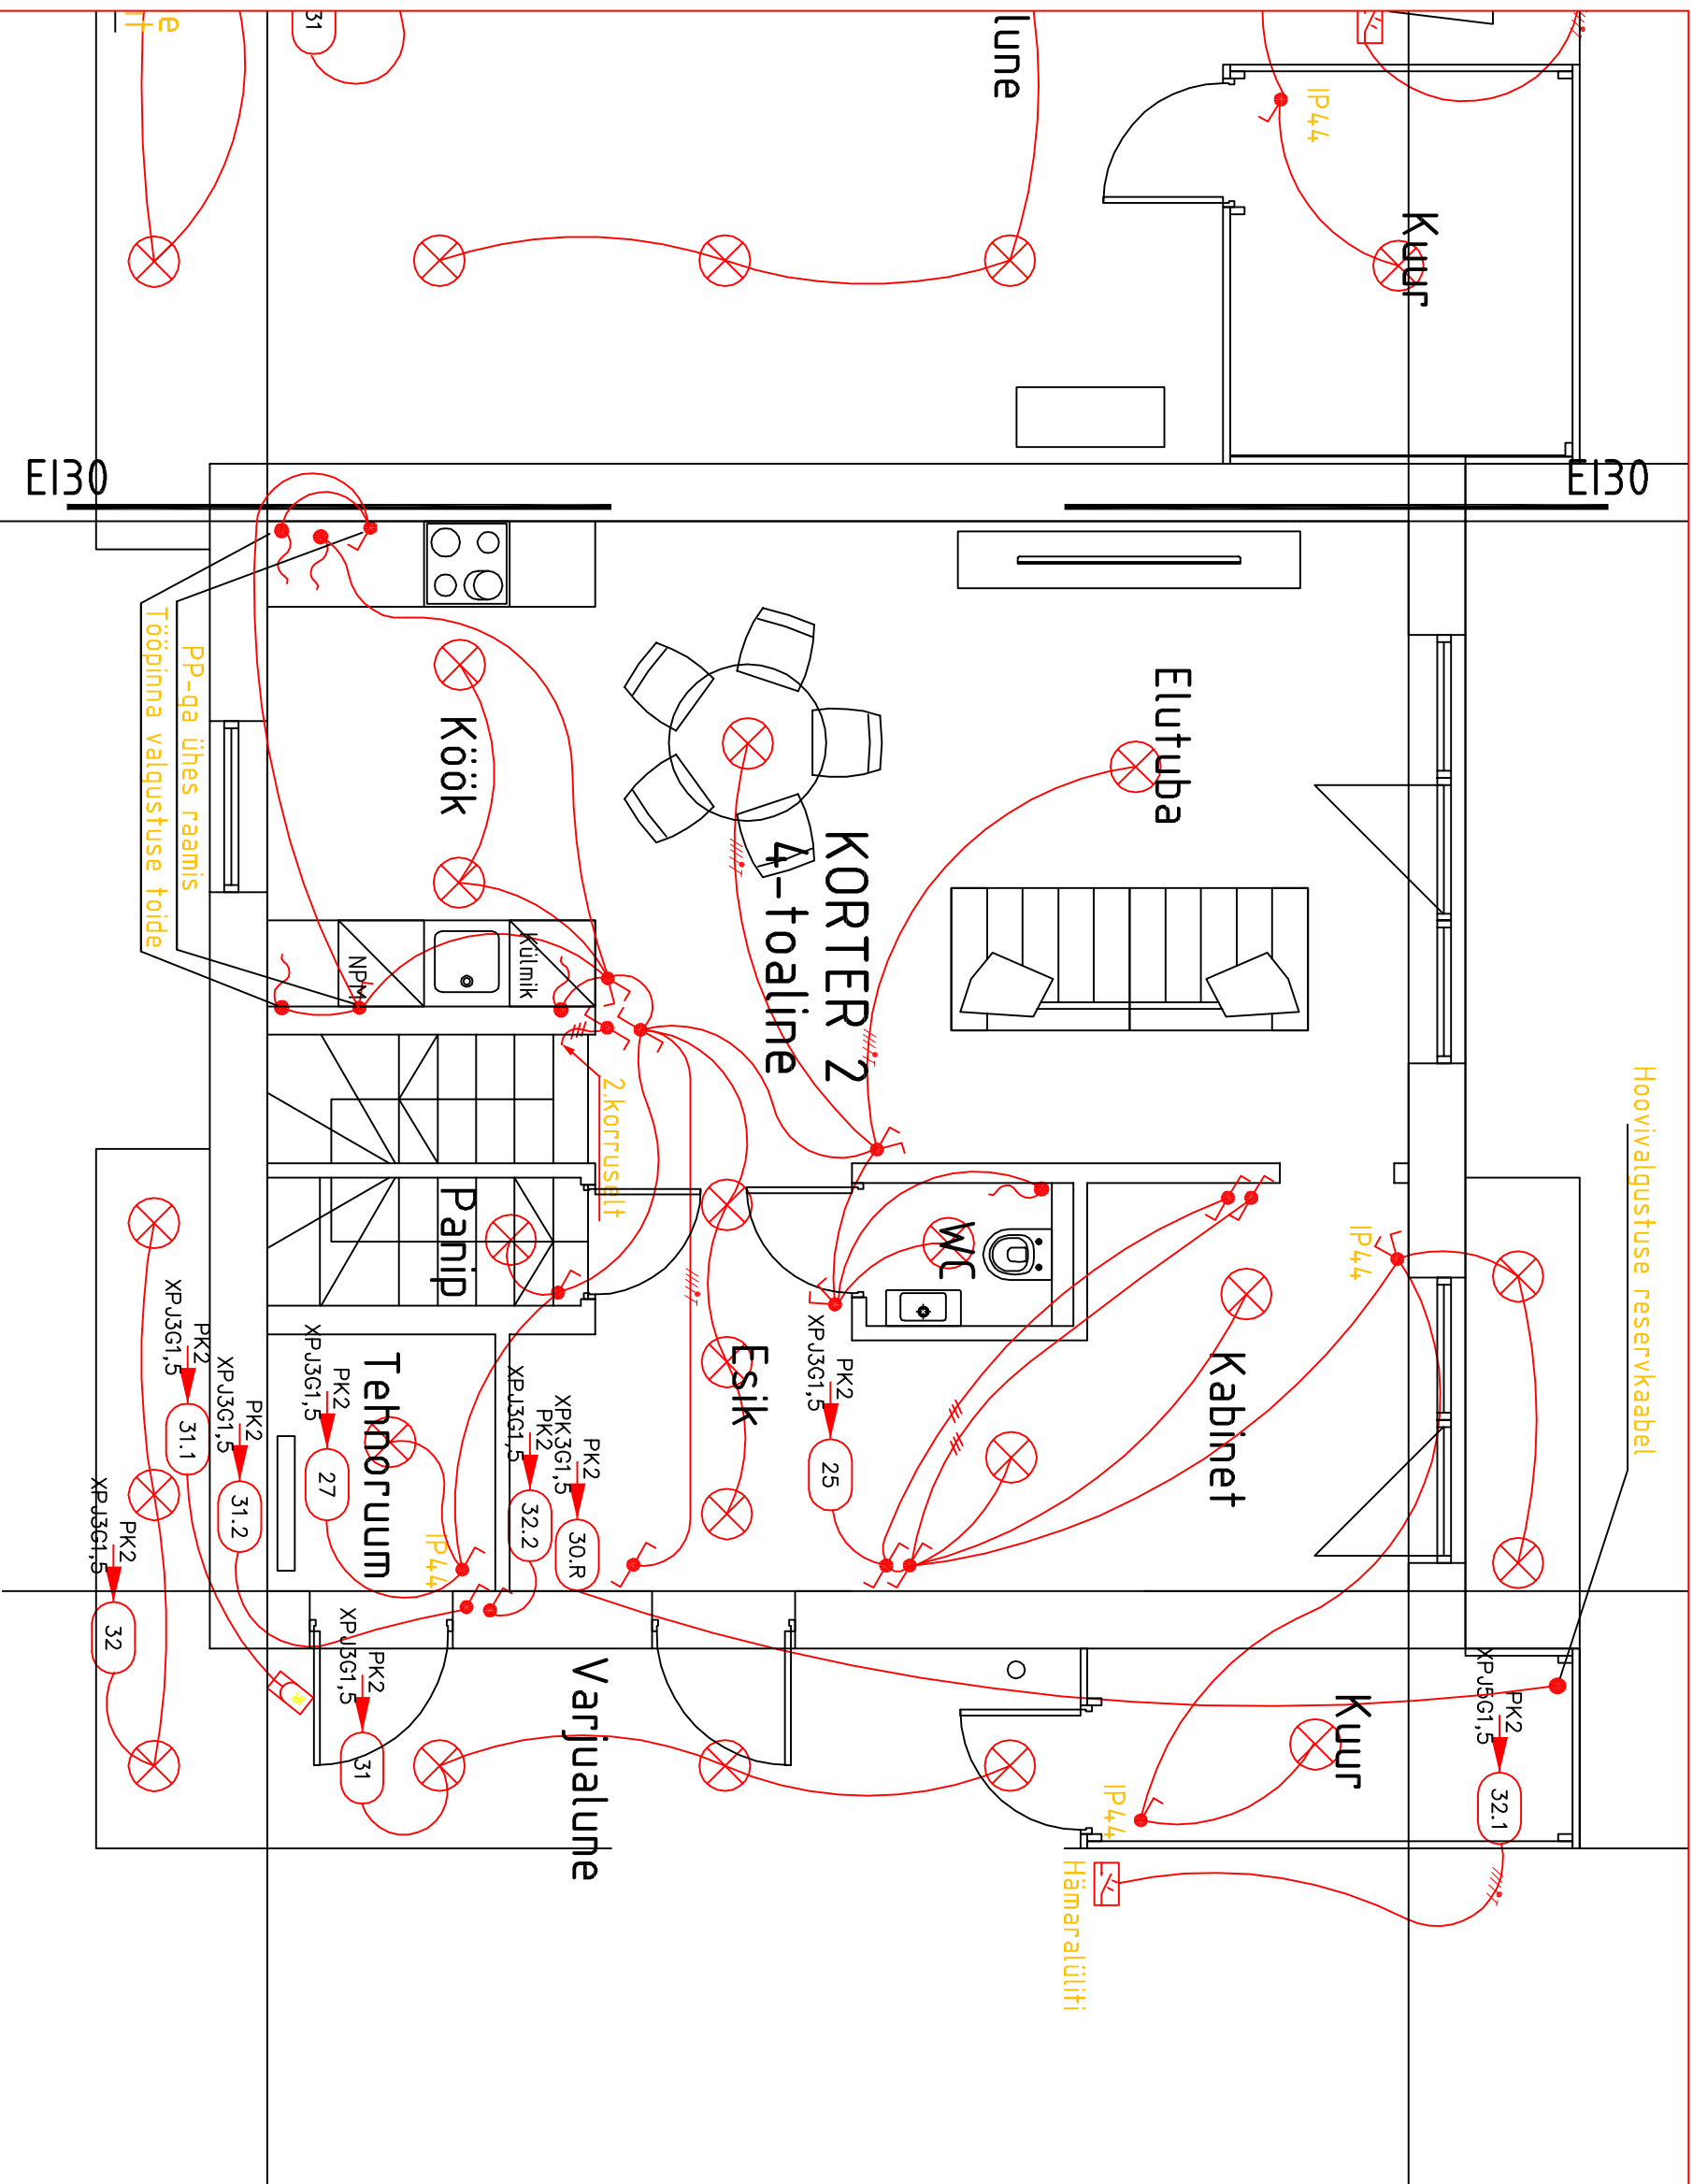

### Ruumide eksplikatsioon

Korter 2, 4-toaline		
2-01	Esik	6,5 m <sup>2</sup>
2-02	Panipaik	1,6 m <sup>2</sup>
2-03	WC	1,5 m <sup>2</sup>
2-04	Elutuba	25,7 m <sup>2</sup>
2-05	Köök	7,8 m <sup>2</sup>
2-06	Kabinet	9,3 m <sup>2</sup>
2-07	Tehoruum	2,9 m <sup>2</sup>
2-08	Kuur	4,3 m <sup>2</sup>
2-09	Trepp	3,9 m <sup>2</sup>
2-10	Koridor	4,5 m <sup>2</sup>
2-11	Magamistuba	12,1 m <sup>2</sup>
2-12	Magamistuba	14,1 m <sup>2</sup>
2-13	Magamistuba	13,9 m <sup>2</sup>
2-14	Vannituba	8,7 m <sup>2</sup>
Korter 2 kokku:		116,8 m <sup>2</sup>

### Tingmäärigid

- Lihilüüti, süvistatav
- Umberilüüti, süvistatav
- Gruppilüüti, süvistatav
- Impulss-lüüti, pindpaigaldus
- Liikumisandur-lüüti, pindpaigaldus
- hämaralüüti
- valgusti, laepaigaldus
- valgusti, seinale paigaldus