




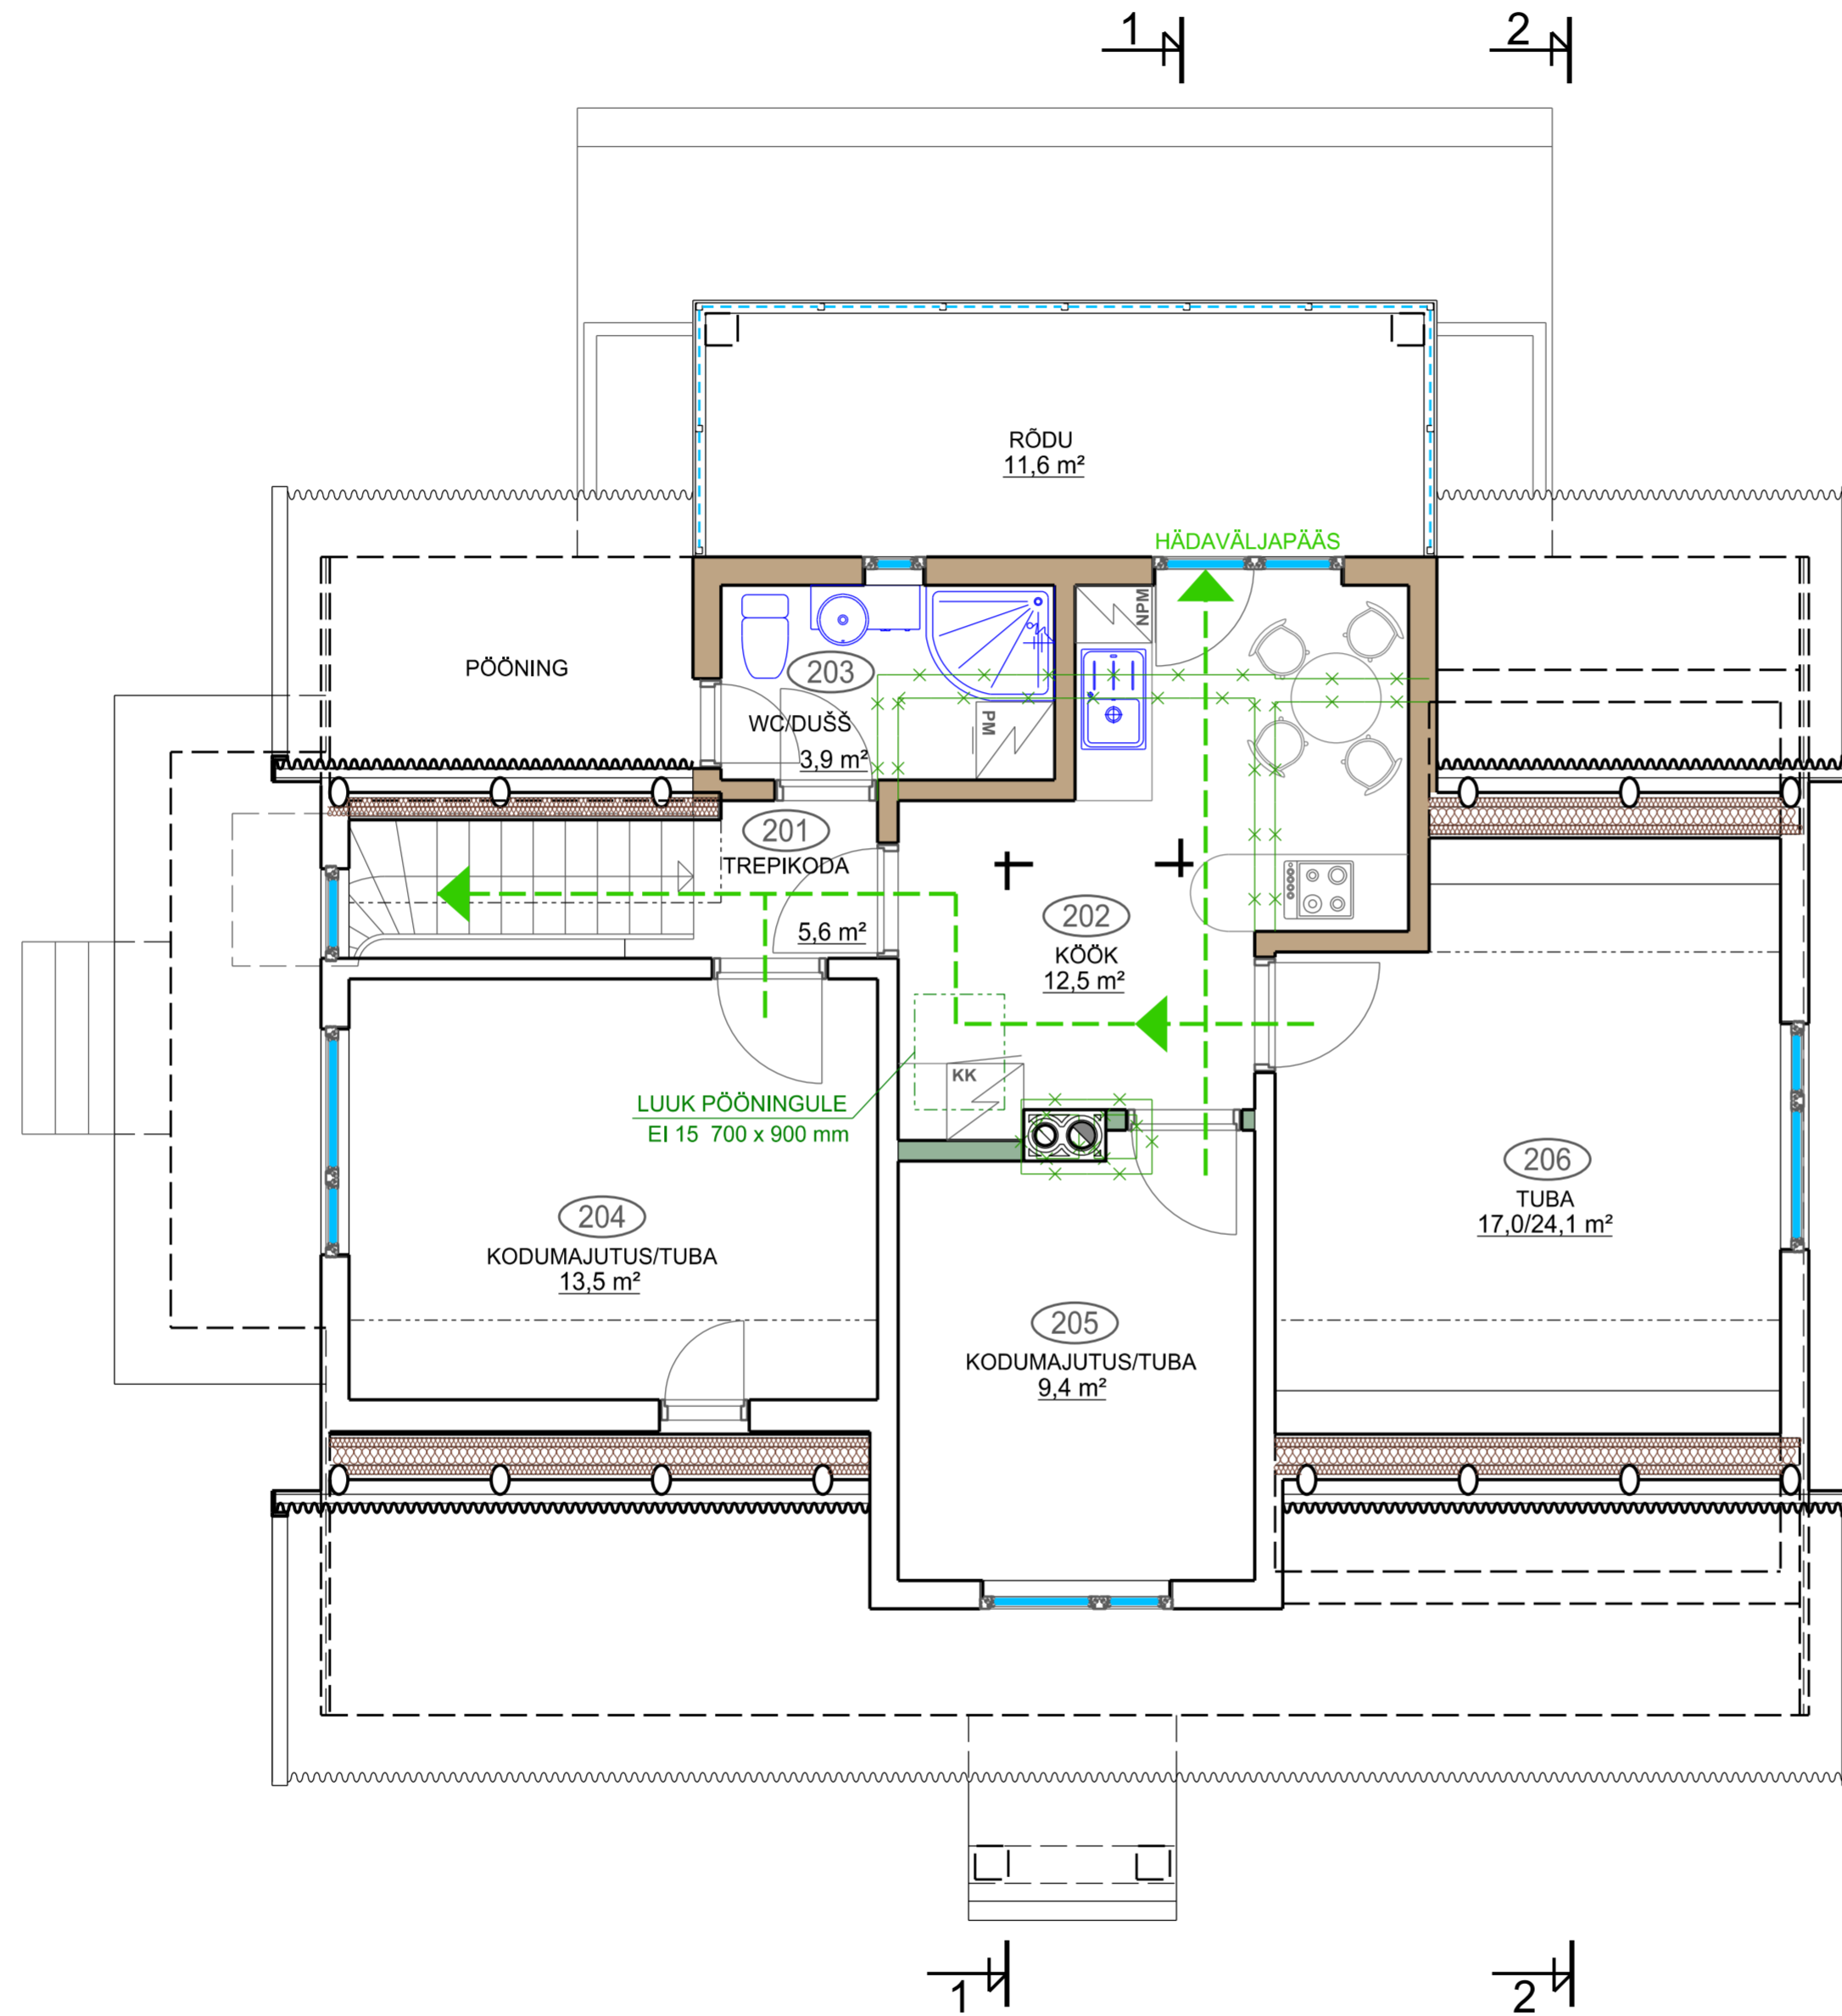


TEISE KORRUSE PLAAN M 1:50

RUUMIDE EKSPLIKATSIOON

NR.	RUUMI NIMETUS	PINDALA
201	TREPIKODA	5,6 m ²
202	KÖÖK	12,5 m ²
203	WC/DUŠŠ	3,9 m ²
204	TUBA	13,5 m ²
205	TUBA	9,4 m ²
206	TUBA	17,0 m ²
TEINE KORRUS KOKKU		61,9 m ²



TINGMÄRGID:

-  OLEMASOLEV TARIND
-  PROJEKTEERITUD PUITKARKASS-SEIN
-  PROJEKTEERITUD MINERAALVILL-SOOJUSTUS
-  LAMMUTATAV TARIND
-  EVAKUATSIOONITEE