


II KORRUS

"B"

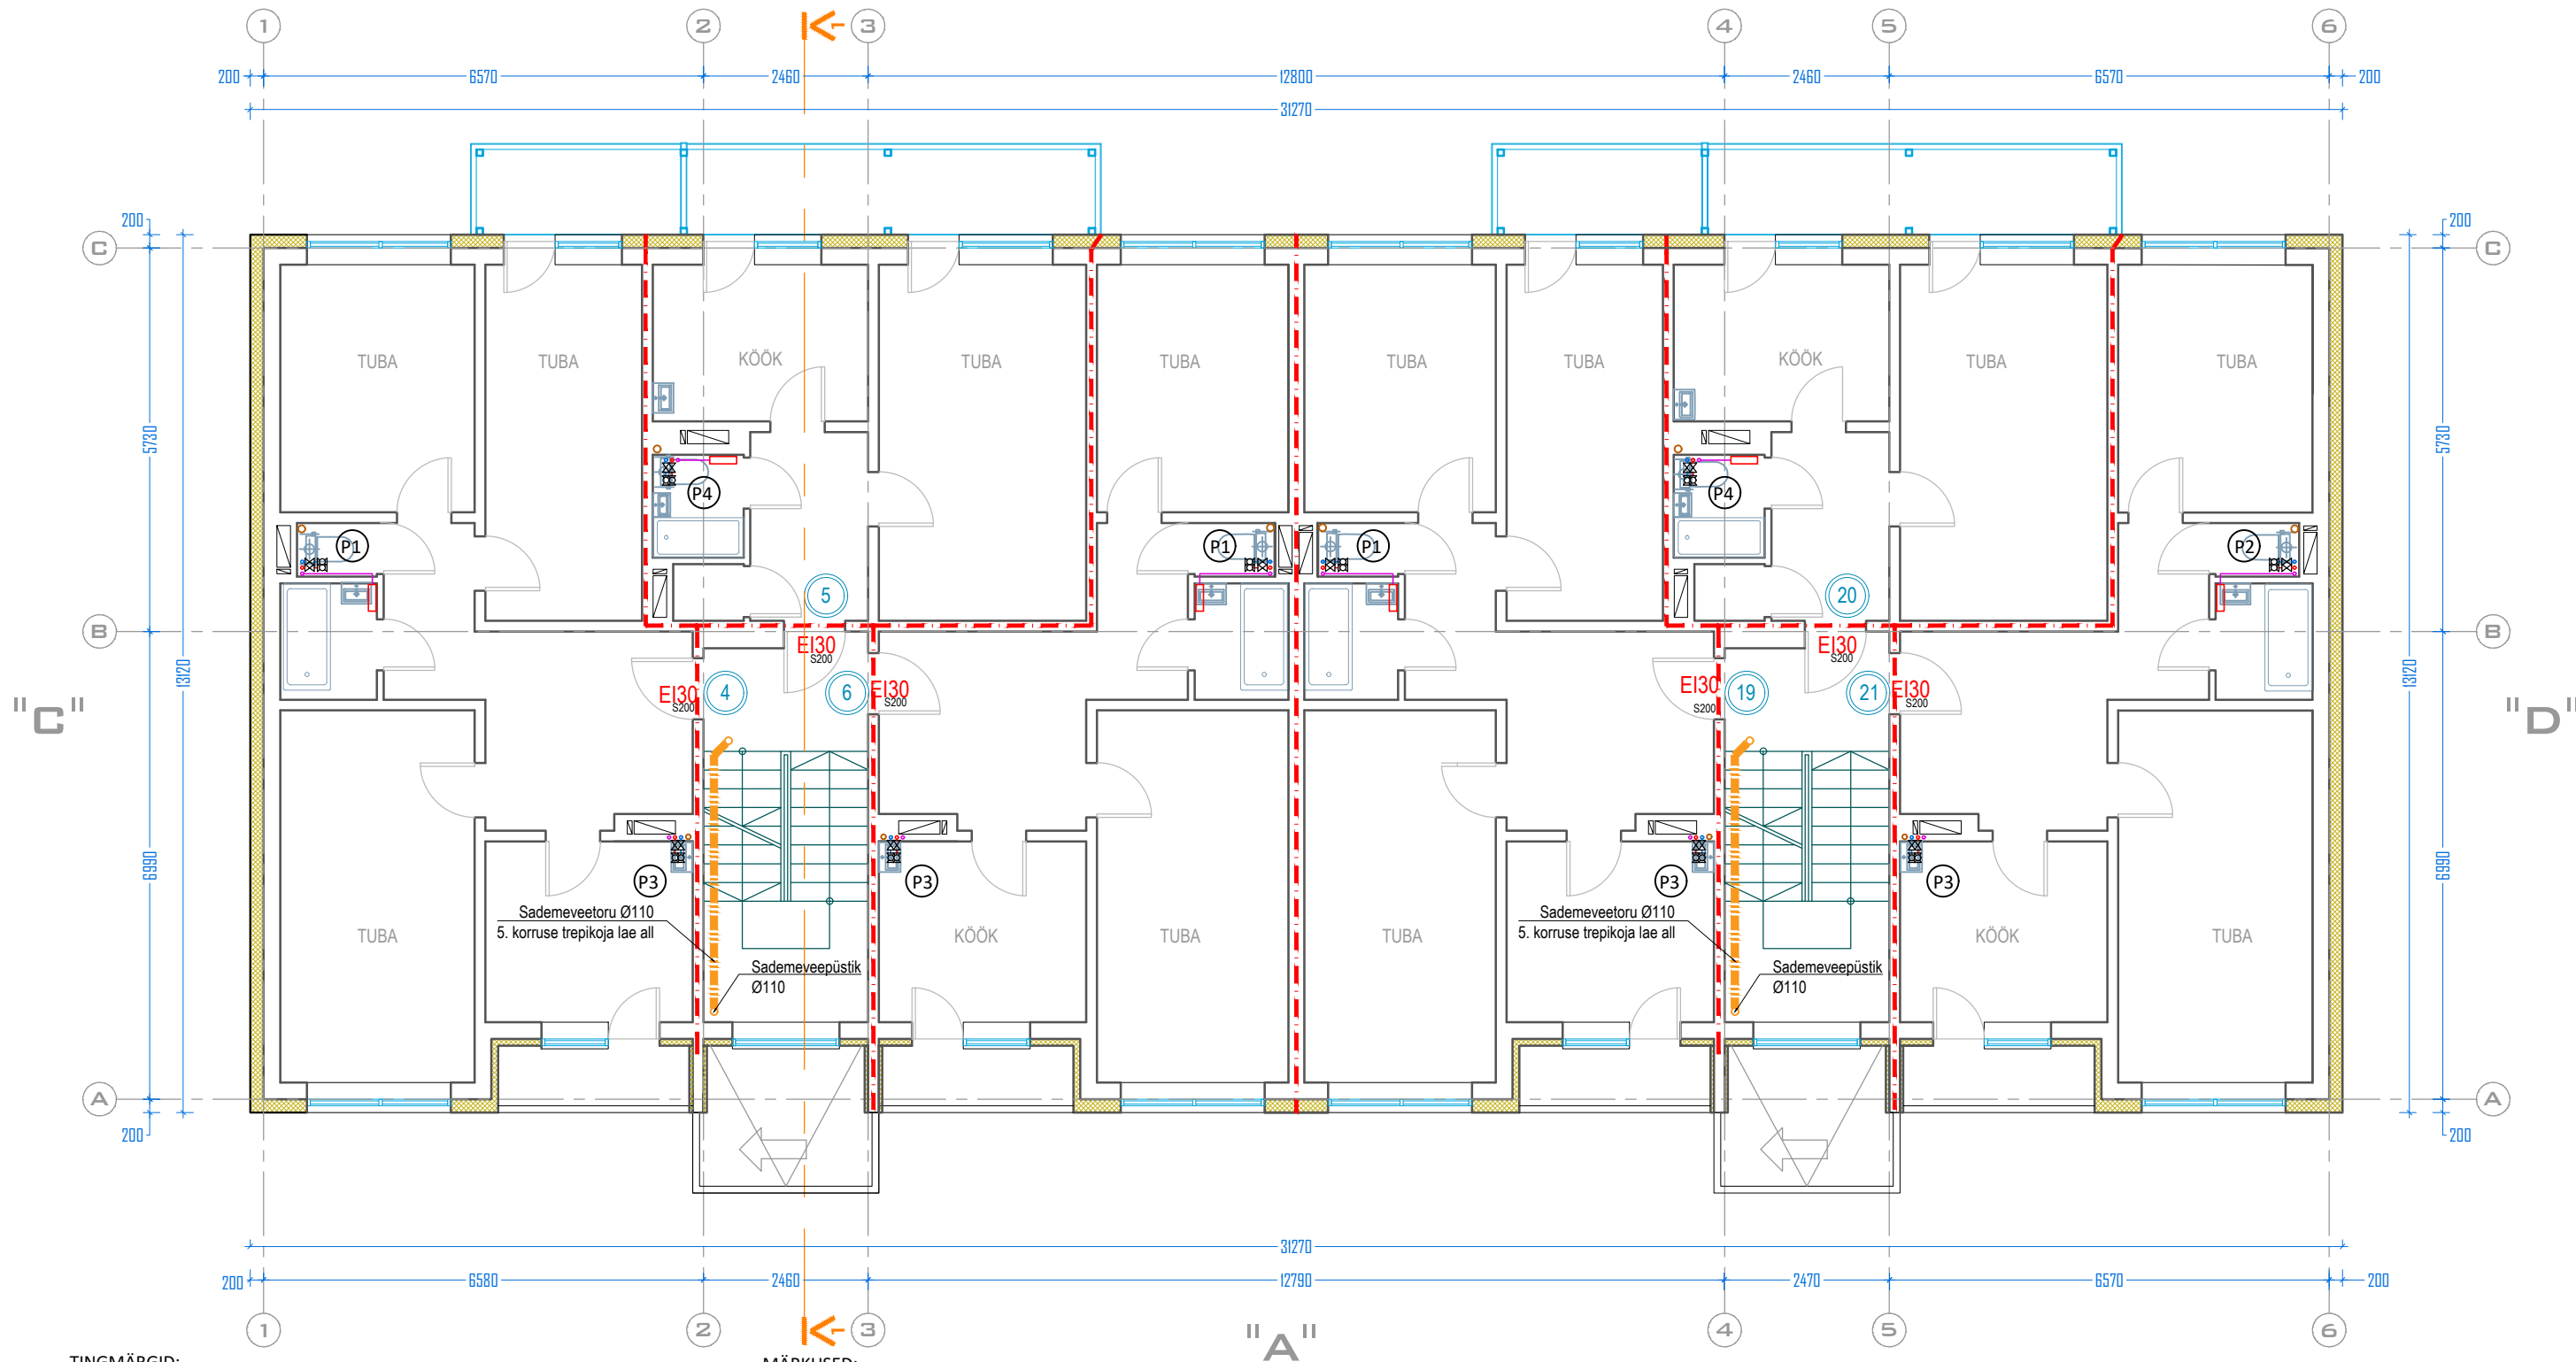

TINGMÄRGID:

P1

Püstiku tüübi number



Projekteeritav käterätikuivati



Projekteeritav külma vee toru



Projekteeritav sooja vee toru



Projekteeritav sooja vee tsirkulatsioonitoru

KV Ø20

Külm vesi, toru mõõt

SV Ø20

Soe vesi, toru mõõt

SVT Ø16

Sooja vee tsirkulatsioon, toru mõõt




Sulgarmatuur



Tasakaalustusventiil/tüüp/mõõt

Toru asukoht

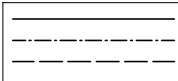

Toru samal korrusel/konstruksioonis

Toru lae all

Toru põranda all

MÄRKUSED:

- Hoonetele on projekteeritud komposiitkorustest veevarustussüsteem, nt PEX-AL-PEX PN10
- Kõik lagede alla ja nähtavale jäävad torud isoleerida 20 mm (külm vesi) või 40 mm (soe vesi) fooliumkattega mineraalvillaga
- Kõik konstruktsioonidesse jäävad torud paigaldada rüüsis
- Kõik läbiviigud konstruktsioonidest tihendada vastavalt heliisolatsioonivõi tuletõkkenõuetele
- Kõik mõõdud kontrollida koha peal enne materjali tellimist. Materjalid kooskõlastada tellijaga
- Torustiku asukoht ja avade tegemine täpsustada koha peal
- Kõikidele püstikutele paigaldada kuul- ja tühjenduskraanid
- Sooja tarbevee ringlussüsteem tasakaalustada termostaatiliste ventiilidega, nt MTCV DN15
- Korteritesse paigaldada uued CAT kaabliga kaugloetavad veearvestid
- Korterite vannitubadesse paigaldada sooja tarbevee ringlussüsteemile roostevabast terasest käterätikuivatis, täpne asukoht kooskõlastada korterite omanikega
- Kanaliseerimisitorudena kasutada mürasummutavaid paksuseinalisi torusid, nt Wavin Optima
- Soojussõlme paigaldada põrandatrapp, ühendus teha lähimasse hoone väljaviiku

Projekti nimetus:	KORTERELAMU REKONSTRUEERIMINE OSA - VEEVARUSTUS JA KANALISATSIOON	Stadium:	PP	Tunnus:	VK
Objekti asukoht:	KUUSALU ALEVIK, KUUSALU VALD, HARJU MAAKOND	Töö number:	2319	Version:	v01
Joonise nimetus:	TÜÜPKORRUSE PLAAN	Kuupäev:	25.05.2023	Joonise tähis:	VK-5-02
		Mõõtkava:	1:100		