


Lõige teljel B

1:50

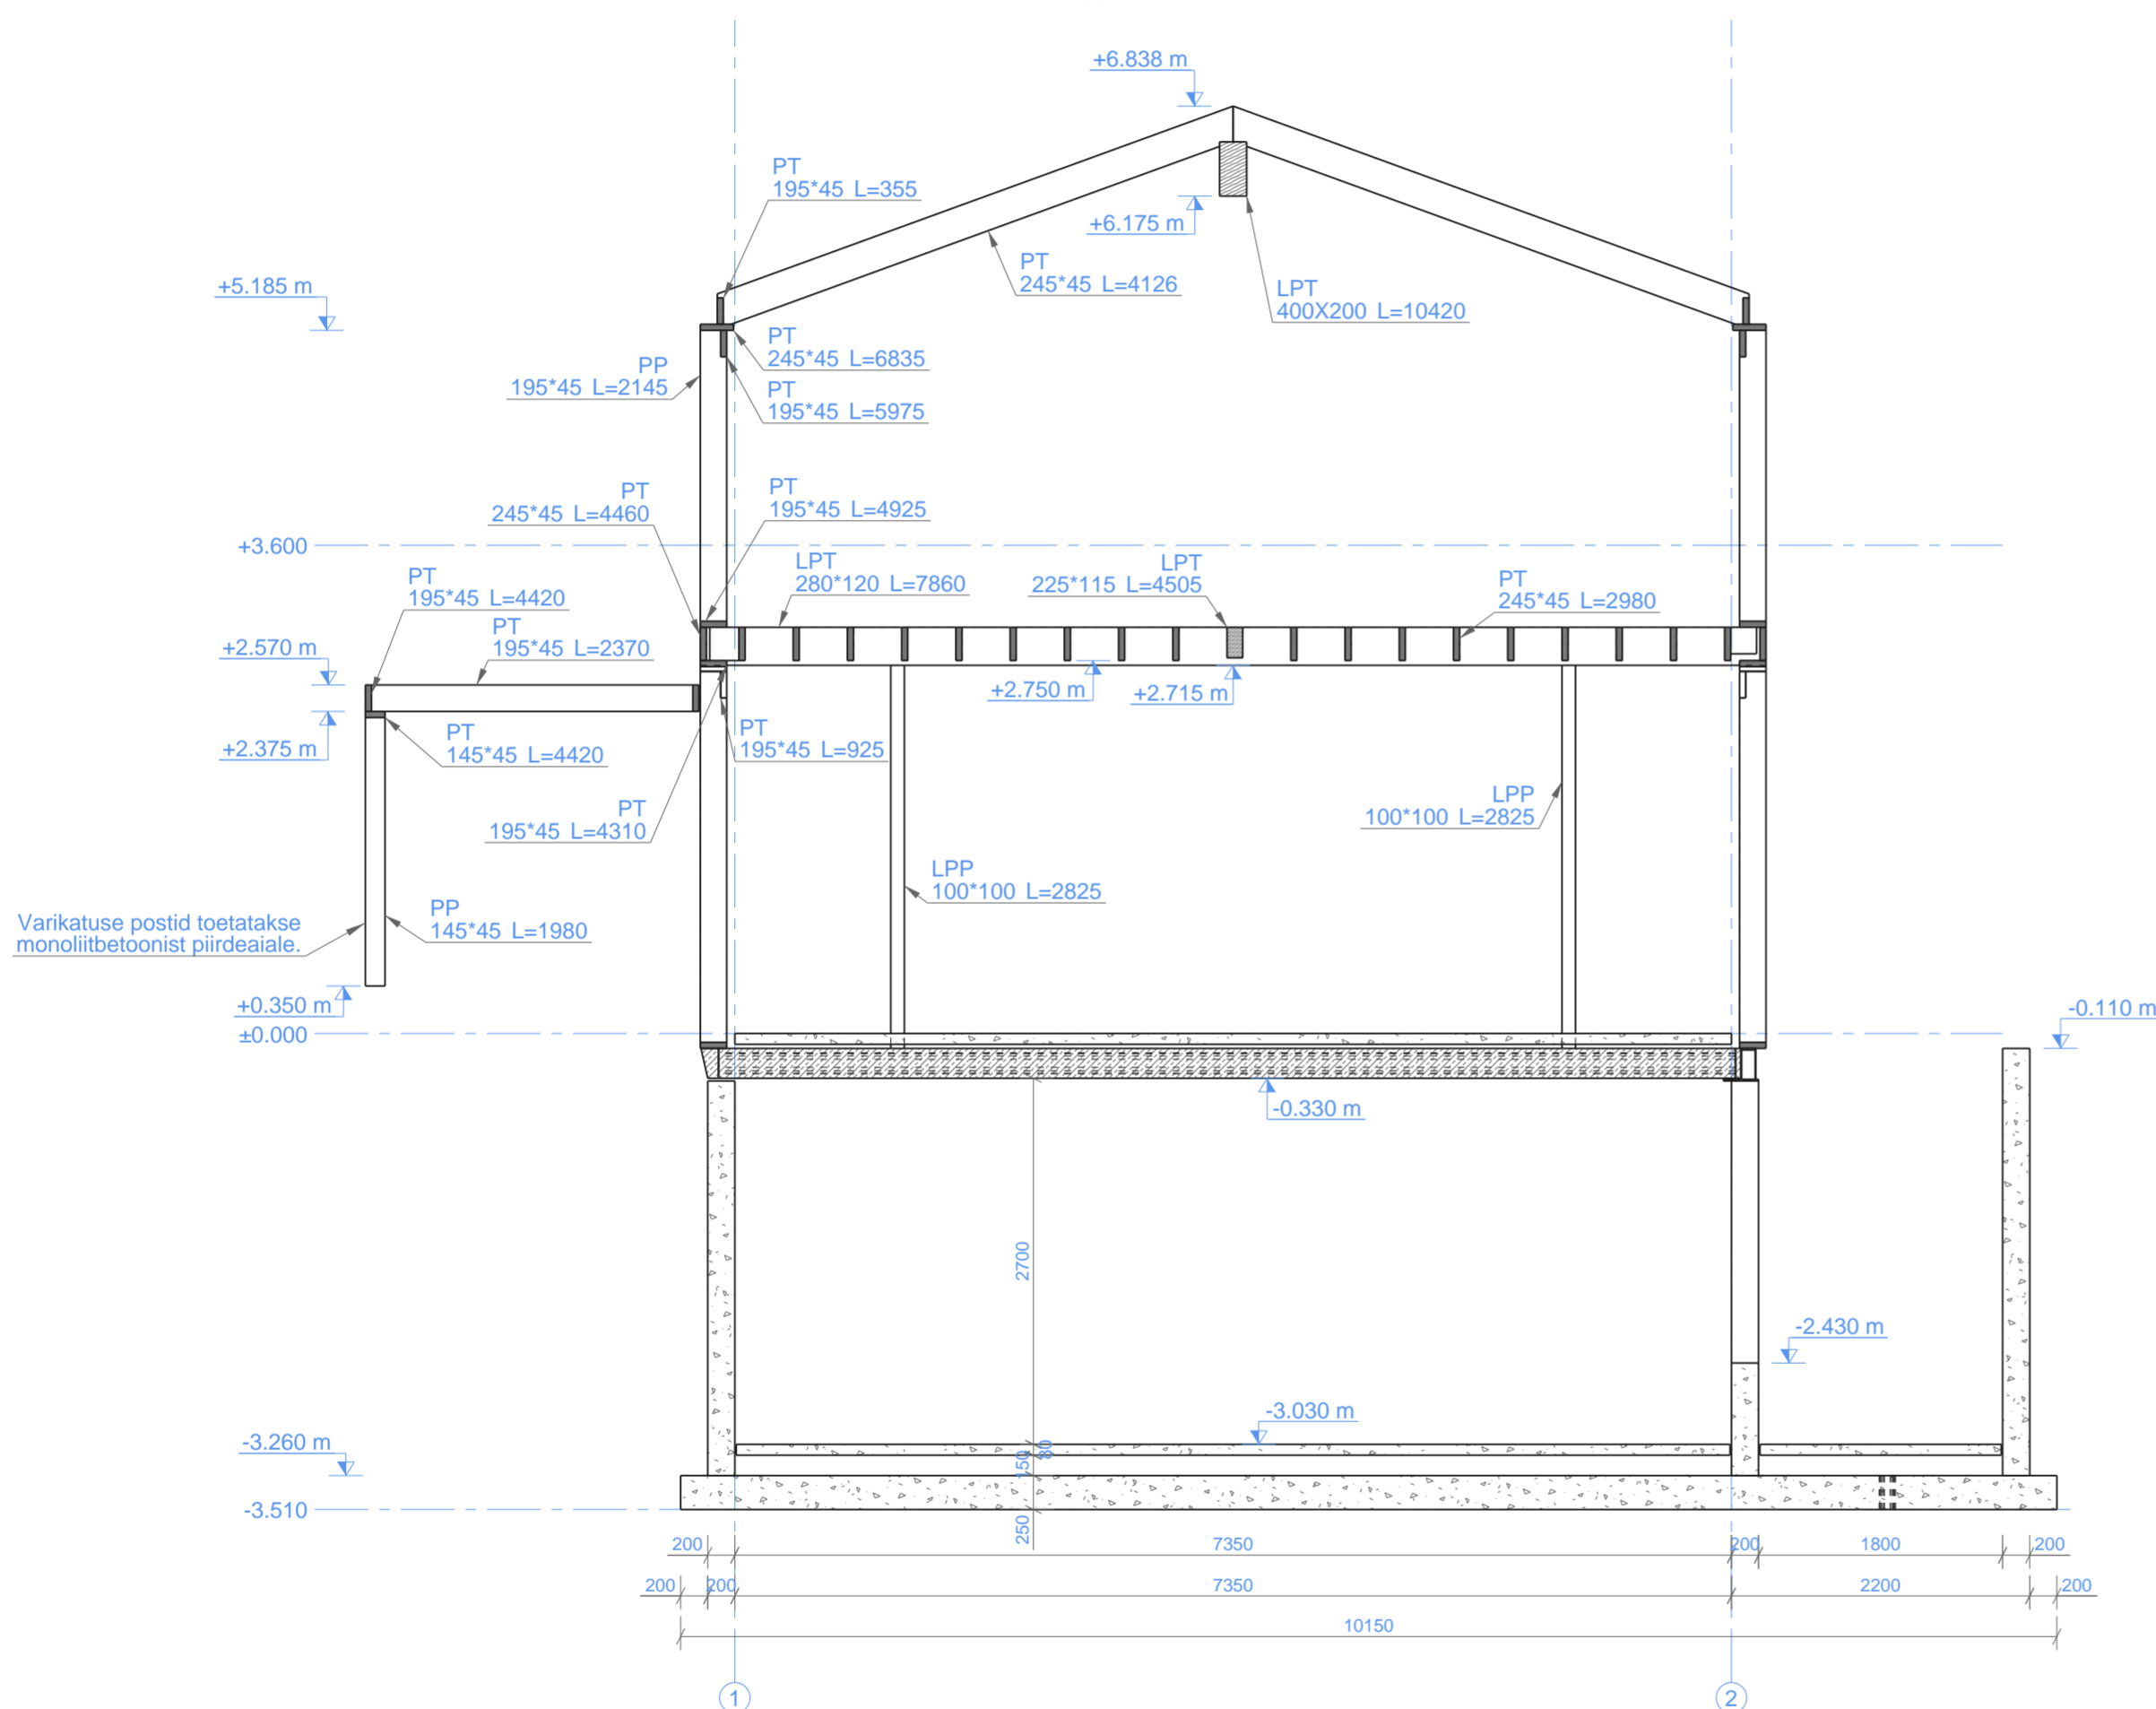

Üldmärkused

- Käesolev joonis on autoriõiguste kaitse all olev objekt.
- Hilisema kuupäevaga joonis tühistab varasema.
- Paber kandjale trükitud joonis on niiskus- ja valgustundlik.
- Joonist tuleb vaadelda ühtse tervikuna koos teiste sama projektdokumentatsiooni seletuskirjadega, joonistega, spetsifikatsioonide ning muude ehitusdokumentidega.
- Kõik joonisel näidatud mõõdud ja kõrgusmärgid tuleb kontrollida objektil ehitusele eelnevat või selle käigus.
- Mistahes ebakõlade ilmnemisel projektdokumentatsioonis ja ehitusobjektile tuleb sellest viivitamatult teatada projekteerijat.
- Kõik muudatused projektdokumentatsioonis kajastatud lahenduste, konstruktsioonide, materjalide, viimistluste, mõõtude, kõrgusmärkide ja toodete osas tuleb kooskõlastada autoriga ja tellijaga.

Monteeritav betoon

Nimi	Positsioon	Materjal	Mõõdud HxBxL [mm]	Maht [m³]	Mass [t]	Kogus [tk]	Märkused
LP22	LP-004	C40/50	220x1200x7500	1.1	2.7	1	
paigalvalu	mpv-0***		9082x220x10642	1.1	2.7	1	
Maht ja mass on antud • Ee elemendi kohta						Kokku:	2

Monoliitbetoon

Nimi	Positsioon	Materjal	Mõõdud HxBxL [mm]	Maht [m³]	Mass [t]	Kogus [tk]	Märkused
monoliitplaat	MPL-001	C30/37	9850x250x10150	25.0	62.5	1	
monoliitplaat	MPL-002	C30/37	9030x80x7330	5.2	13.0	1	
monoliitplaat	MPL-003	C30/37	9030x80x1780	1.3	3.2	1	
monoliitplaat	MPL-006	C30/37	9050x80x7350	4.9	12.4	1	
monoliitsein	MSN-002	C30/37	2910x200x9050	5.3	13.2	1	
monoliitsein	MSN-003	C30/37	2910x200x9050	3.0	7.6	1	
monoliitsein	MSN-004	C30/37	3150x200x9050	5.7	14.3	1	
Maht ja mass on antud • Ee elemendi kohta							

Teras

Nimi	Positsioon	Peaosmaterjal	Peaosaprofil [mm]	Mass [kg]	Kogus [tk]	Märkused	
terastala		S355J2	HQ228*5-12*100-12*260-20	163	1		
Pindala ja mass on antud • Ee elemendi kohta						Kokku:	1

Puit

Nimi	Positsioon	Materjal	Profil [mm]	Pikkus [m]	Mass [kg]	Kogus [tk]	Märkused
liimpuitpost	LPP-***	GL28h	100*100	2.8	14	2	
liimpuittala	LPT-***	GL28h	400X200	10.4	417	3	
puitpost	PP-0(?)	C18	195*45	2.7	14	9	
puittala	PT-0(?)	C24	245*45	4.1	27	50	
Pikkus ja mass on antud • Ee elemendi kohta						Kokku:	64

Materjalide kokkuvõte

Nimetus	Materjal	Kogus
MONOLIITBETON		1.1m³
MONOLIITBETON	C30/37	50.4m³
MONOLIITBETON	C40/50	1.1m³
TERAS	S355J2	163kg
PUIT	C18	22.7m
PUIT	C24	177.7m
PUIT	GL28h	28.4m

TINGMÄRGID

Taridetailid - monoliitbetoon-konstruktsioon

Kogus	Nimetus	Kommentaar
	- monteeritav betoonkonstruktsioon	
	- betoonõõnesplokkidest konstruktsioon	

Sarruse painutustabel

Kogu	Positsioon	D [mm]	Materjal	Pikkus [mm]	a	b	c	d	e	u	v	x	y	TD	Kogus [tk]	Pikkus kokku [m]	Mass kokku [kg]
TÄHISED																	
PP	-		puitpost														
LPT	-		liimpuittala														
BP	-		betoonpost														
VJ	-		vundament														
Sarrusvarraste kokkuvõte																	
Materjal	Mõõdud	D [mm]	Pikkus kokku [m]	Mass kokku [kg]													
PSN	-		plukksein														

MÄRKUSED VAATA DOKUMENDIST EK-700.

Sarrusvõrgud

Materjal	D [mm/mm]	S [mm/mm]	Gabariitmõõdud [mm x mm]	Kogus [tk]	Pindala kokku [m²]	Mass kokku [kg]
					Kokku: 0.0	0.0