




Situatsiooniskeem  
Möötkava 1:10 000



Asendiplaan  
Möötkava 1:2000

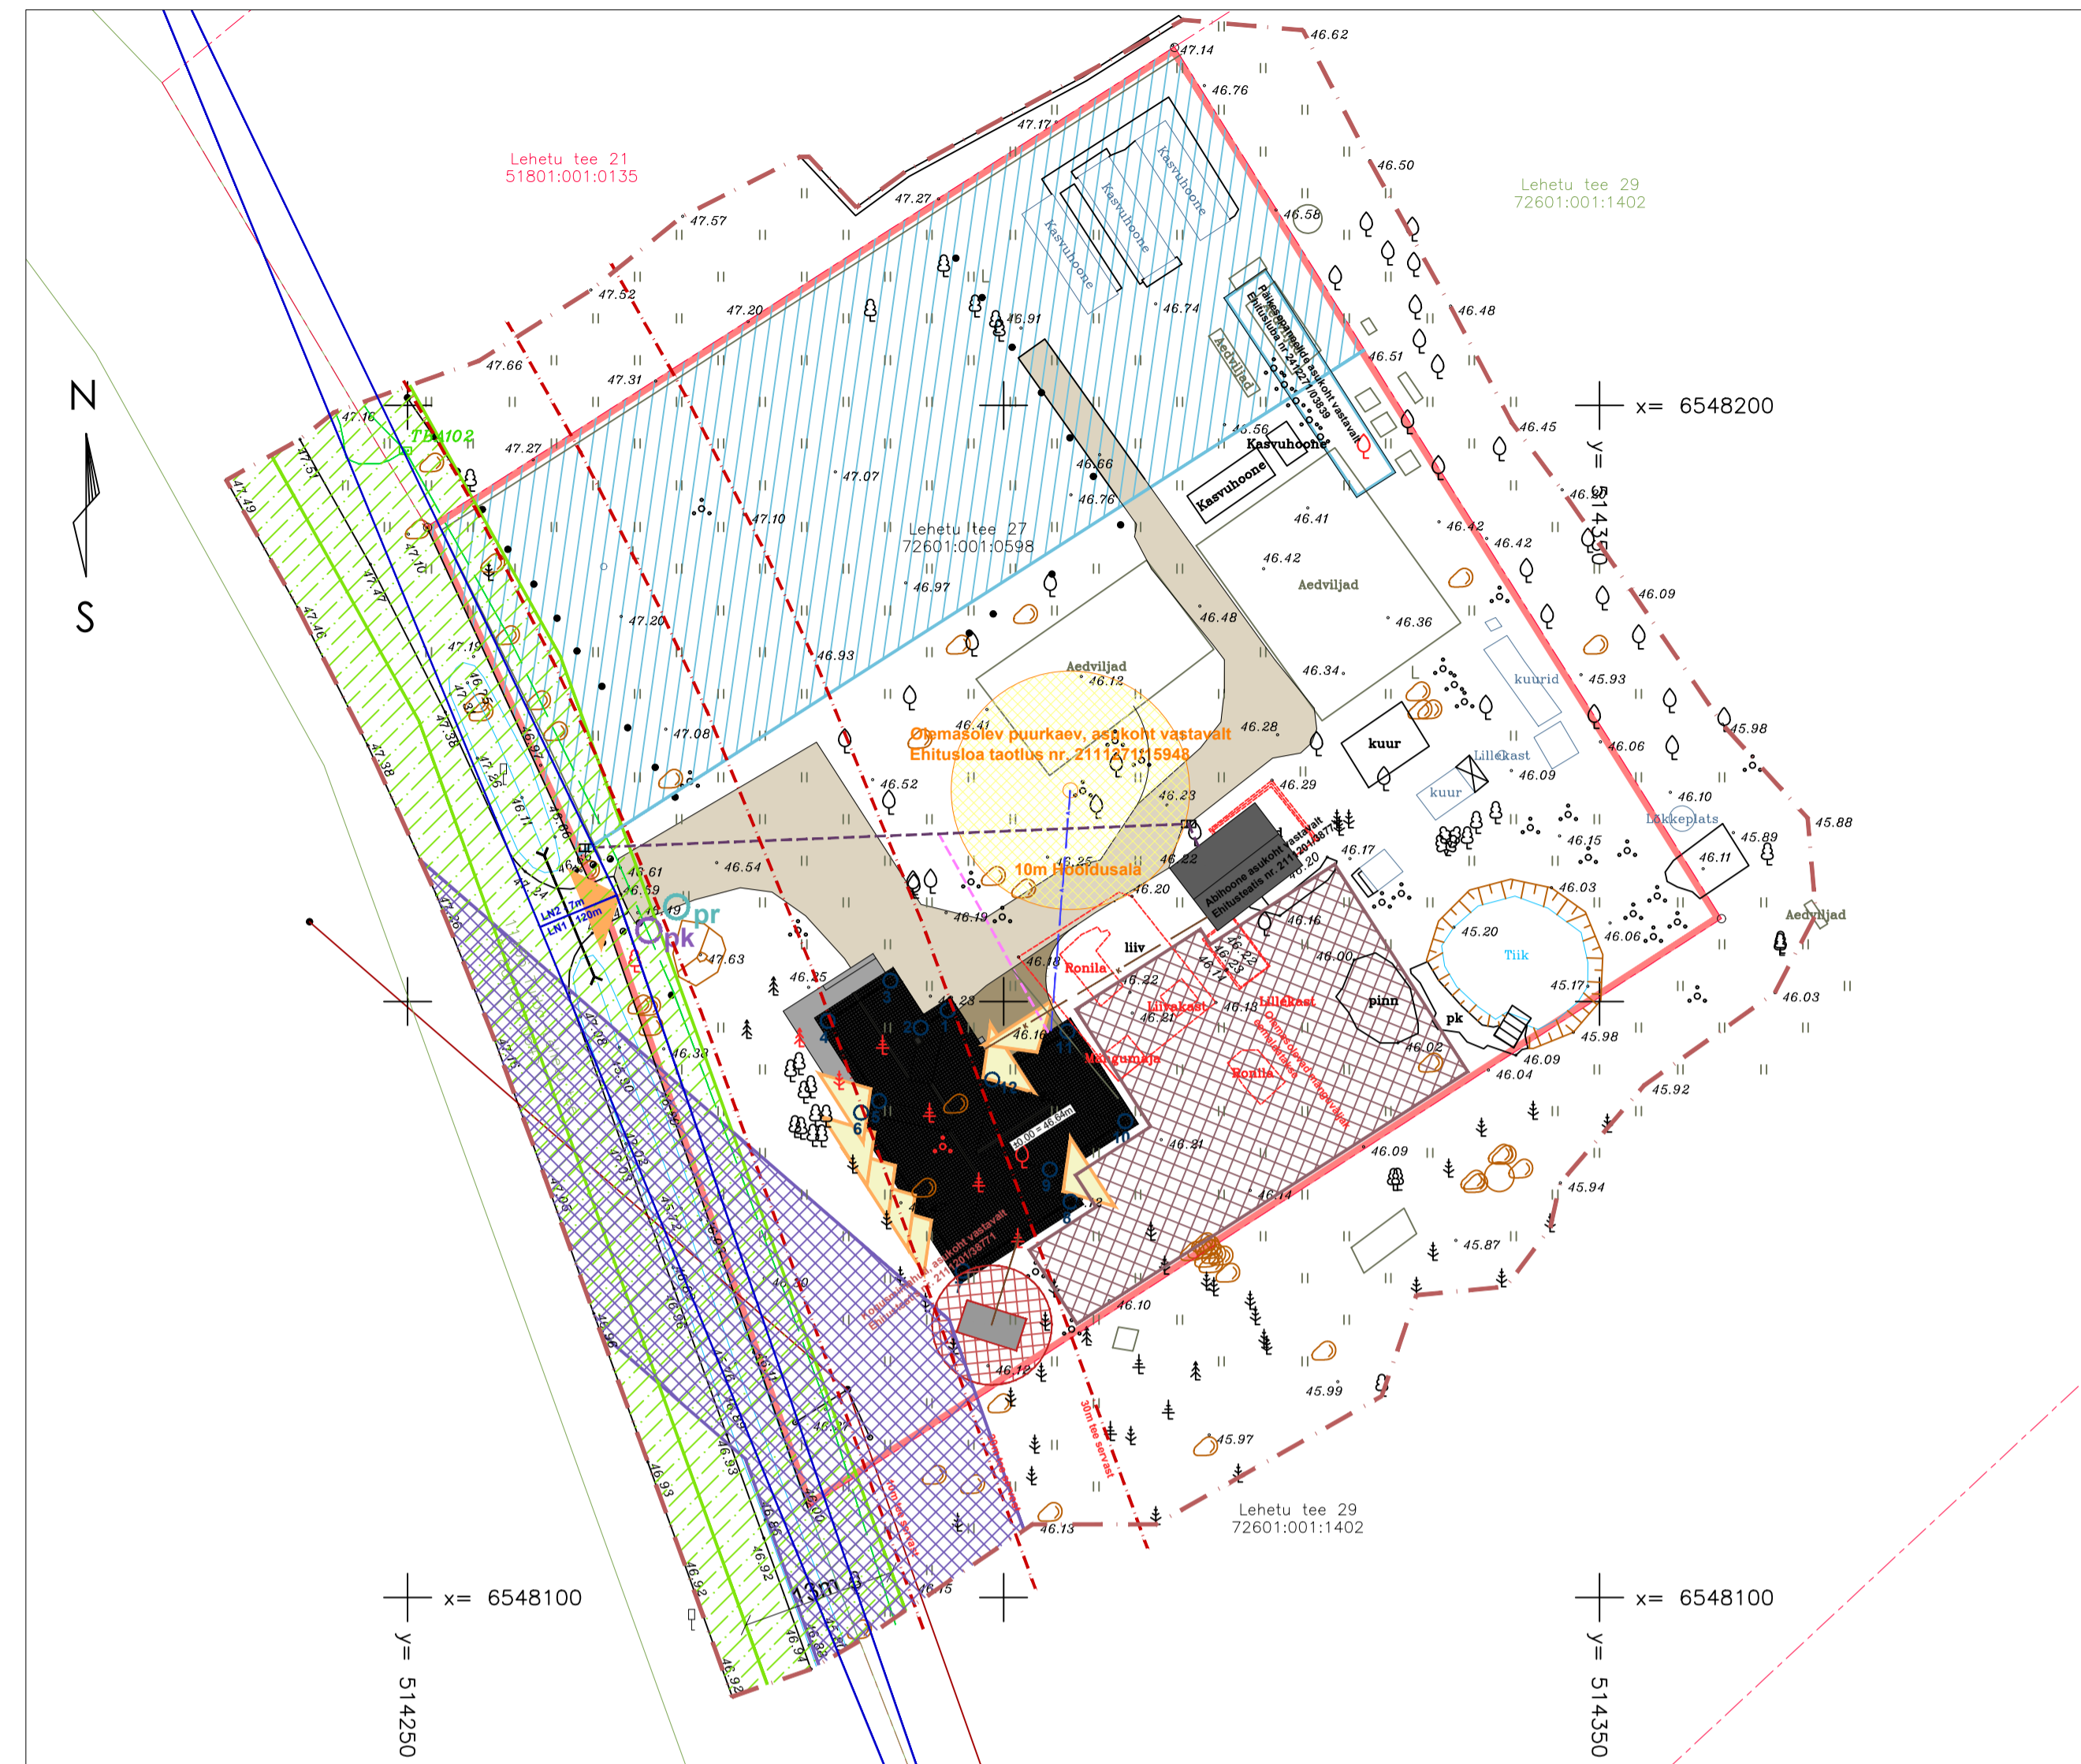

## Asendiplaan

Möötkava 1:500

- Elektriini kaitsevöönd
- 30m eraldus tootmis- ja elumumaa elamu projekteerimisel
- Riigitee ehituskeelduvöönd
- Maakütetorustiku ala
- Elektripaigaldiste kaitsevöönd
- Olemasolev kinnistuisene kruusatee
- Kinnistuisene tee laiendus
- Katastripiir
- Mõõdistusala
- Projekteeritud veetorustik
- Olemasolev rooveetrass
- Projekteeritud rooveetrass
- Olemasolev elektrikaabel
- Projekteeritud elektrikaabel
- Olemasolev sidetrass
- Olemasolev kõrghaljastus, jääb muutmata
- Olemasolev kõrghaljastus, vaja eemaldada
- Olemasolev post
- Eemaldatav post
- Kinnistu sissepääs
- Hoone sissepääs
- Hoone ehitisealune nurk
- Prügikast asukoht
- Postkast asukoht

### Hoone nurkade kordinaadid

Punkti nr.	X	Y
1.	6548149.26	514295.31
2.	6548147.80	514293.04
3.	6548151.75	514290.51
4.	6548148.37	514285.25
5.	6548141.65	514289.56
6.	6548140.67	514288.05
7.	6548127.40	514296.57
8.	6548133.21	514305.61
9.	6548135.90	514303.89
10.	6548139.96	514310.21
11.	6548147.50	514305.37
12.	6548143.44	514299.05

### Hoone nurkade kõrgusmärgid

Nr.	Kõrgus
1.	46.25 m
2.	46.25 m
3.	46.25 m
4.	46.25 m
5.	46.25 m
6.	46.25 m
7.	46.25 m
8.	46.25 m
9.	46.25 m
10.	46.25 m
11.	46.25 m
12.	46.25 m

### Hoone tehnilised näitajad

Kinnistu pindala	7069 m <sup>2</sup>
Ehitusalune pind	295.66 m <sup>2</sup>
Suletud netopind	234.67 m <sup>2</sup>
Eluruumide pind	191.66 m <sup>2</sup>
Tehnoruumide pind	6.86 m <sup>2</sup>
Üldkasutatav pind	36.15 m <sup>2</sup>
Pikkus	23.76 m
Laius	19.26 m
Kõrgus	8.63 m
Abs. kõrgus	54.88 m

AVADE MÕÖDUD TÄPSUSTADA ENNE AVATÄIDETE TELLIMIST KOHAPEAL EHITUSLIKE AVADE JÄRGI. TÄPSUTADA AVANEMISED.

KONSTRUKTIIVSED JOONISED LAHENDADA PÕHIPROJEKTIS, KONSTRUKTIIVSED MÕÖDUD EELDATUD

PAIGALDUSEL KASUTADA TOOTJA TERVIKLAHENDUSI ÜLE JOONISTE

KÕIK MÕÖDUD JA KÕRGUSMÄRGID KONTROLLIDA EHITUSEL

VERSION	KIRJELDUS	KUUPÄEV	KOOSTAJA
<b>A-MAJA OÜ</b> Arhitektuur (16765213) TEL: +372 53874959 E-MAIL: INFO@A-MAJA.COM KOOSTÖÖS: TEL: +372 5555 9744 E-MAIL: SALES@Z500.EE WWW.Z500.EE			
KLIENT		13005821041 2024	
VASILY PETROSYAN			
PROJEKT ÜKSIKELAMU EELPROJEKT - Z402+ LEHETU TEE 27, TURBA KÜLA, SAUE VALD, HARJU MAAKOND			
TIITEL HOONE ASENDIPLAAN			
KUUPÄEV	MÕÖTKAVA	KOOSTAJA	JOONISE NUMBER
26/06/2024	Viidatud @A1	KL	0046-006
			VERSION
			V01