


korstnatelistest korsten 510 x 510 mm (L x B) siseviimistluseks heledatooniline lihtkrohv – välisviimistlus silikaattelistest laotud puhta vuugiga (värvitabel RAL 9006 – valge)

välissein 1000 mm = maakivi müüritis fasaadikatteks (värvitabel RAL 1015 – hele kreemikas) + õhuvahe + Fibo väikeplokk 200 mm + siseviimistlusmaterjal

välissein 520 mm = fassaadivärv fasaadikatteks (värvitabel RAL 1015 – hele kreemikas) 2 x ilmastikukindel värvkate + horisontaalne fasaadilaudis 1" fasaadikatteks + aluslaudis 1" + tuuletõke + puitsõrestik 150x50 mm samm 600 mm + soojustus ISOVER 565-KL 150 mm puitsõrestiku vahel + püstpalksein + aurutõke ISOVER VARIO + siseviimistlusmaterjal

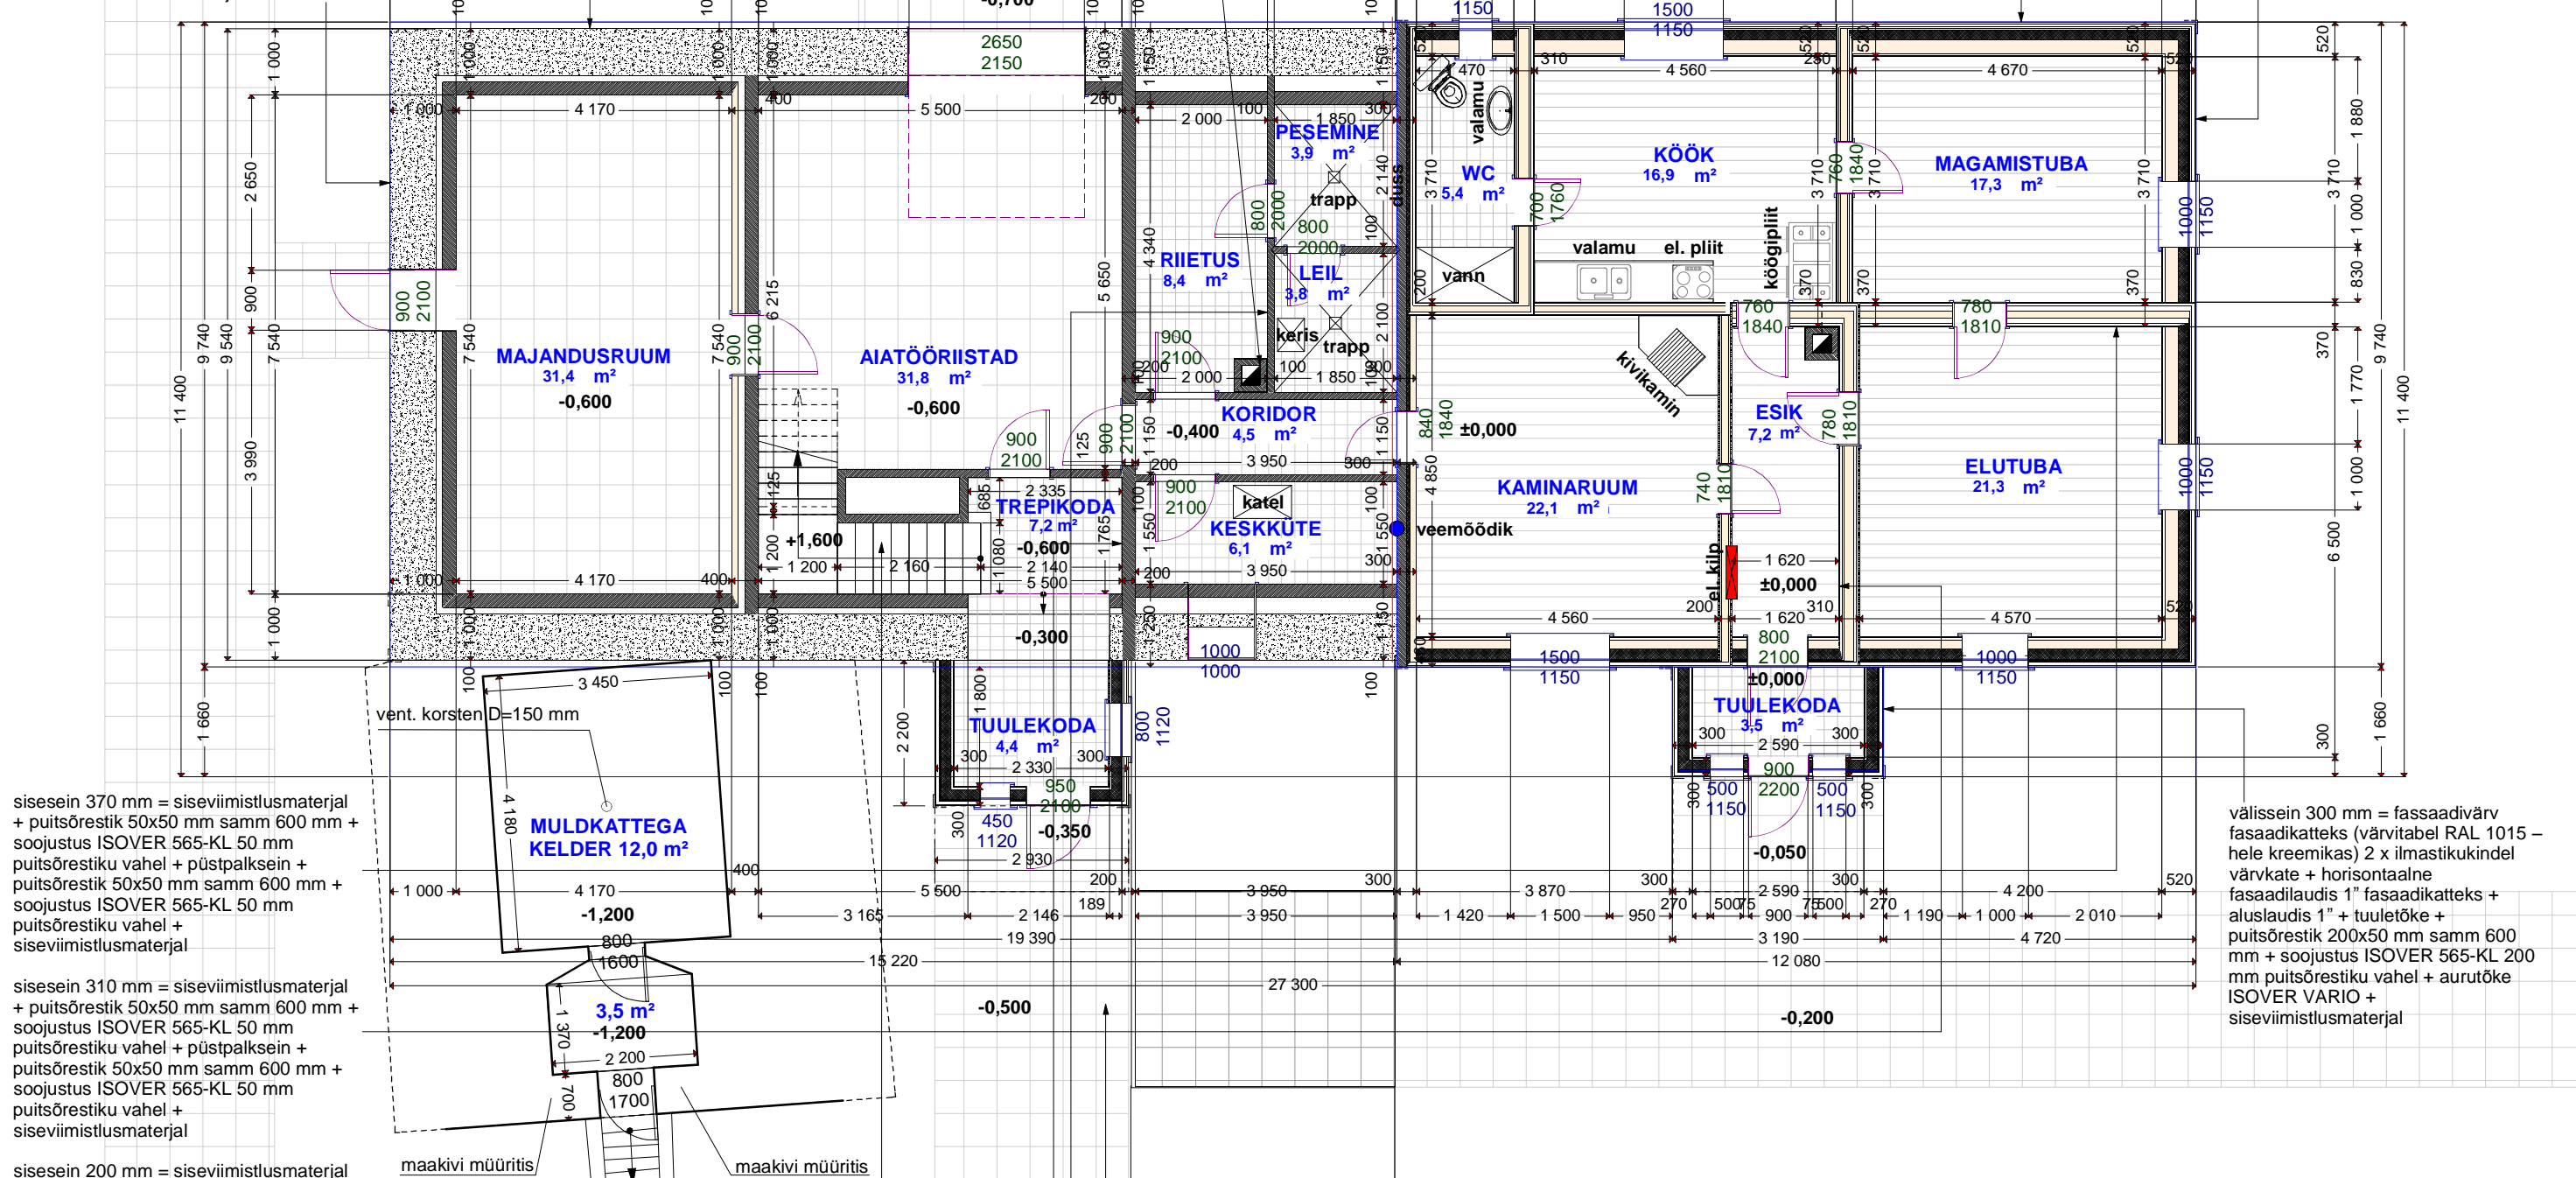

sisesein 370 mm = siseviimistlusmaterjal + puitsõrestik 50x50 mm samm 600 mm + soojustus ISOVER 565-KL 50 mm puitsõrestiku vahel + püstpalksein + puitsõrestik 50x50 mm samm 600 mm + soojustus ISOVER 565-KL 50 mm puitsõrestiku vahel + siseviimistlusmaterjal

sisesein 310 mm = siseviimistlusmaterjal + puitsõrestik 50x50 mm samm 600 mm + soojustus ISOVER 565-KL 50 mm puitsõrestiku vahel + püstpalksein + puitsõrestik 50x50 mm samm 600 mm + soojustus ISOVER 565-KL 50 mm puitsõrestiku vahel + siseviimistlusmaterjal

sisesein 200 mm = siseviimistlusmaterjal + Fibo väikeplokk + siseviimistlusmaterjal

sisesein 100 mm = siseviimistlusmaterjal + Fibo väikeplokk + siseviimistlusmaterjal

korrustevaheline kinnine puidust trepp – 18 astet

juurdepääsu- ja jalakäiguteed = (värvitabel RAL 7047 – helehall) uni-kivid 225x122,5x80(60) mm + paigalduskiht peenest liivast 30 mm + aluskiht - tihendatud täitepinna (killustiku- või kruusataide 150-300 mm) huumusvabal pinnasel

välissein 300 mm = fassaadivärv fasaadikatteks (värvitabel RAL 1015 – hele kreemikas) 2 x ilmastikukindel värvkate + horisontaalne fasaadilaudis 1" fasaadikatteks + aluslaudis 1" + tuuletõke + puitsõrestik 200x50 mm samm 600 mm + soojustus ISOVER 565-KL 200 mm puitsõrestiku vahel + aurutõke ISOVER VARIO + siseviimistlusmaterjal

Harju maakond  
Kiili vald  
Paekna küla  
Kaire tee 1

**ÜKSIKELAMU PÕHIPLAAN  
(I KORRUSE PLAAN) ±0,000 / -0,600**

**AUN Maido**  
üksikelamu ehitusprojekt  
**EELPROJEKT** **E**

projekteerija	A. Oja	kuupäev	leht	lehti	mõõt	joonis
joonestaja	A. Oja	märts 2007	2	10	M1:100	A - 1
Arkati OÜ, Kalmistu tee 5, 11214 Tallinn, ÄR 11064820, MTR EEP000685 arh. Aarand Oja GSM 5 091 951 aarandoja@hotmail.ee			<b>A - T NR - 2006 - 00050</b>			