


# ABIHOONE PLAAN M 1:100

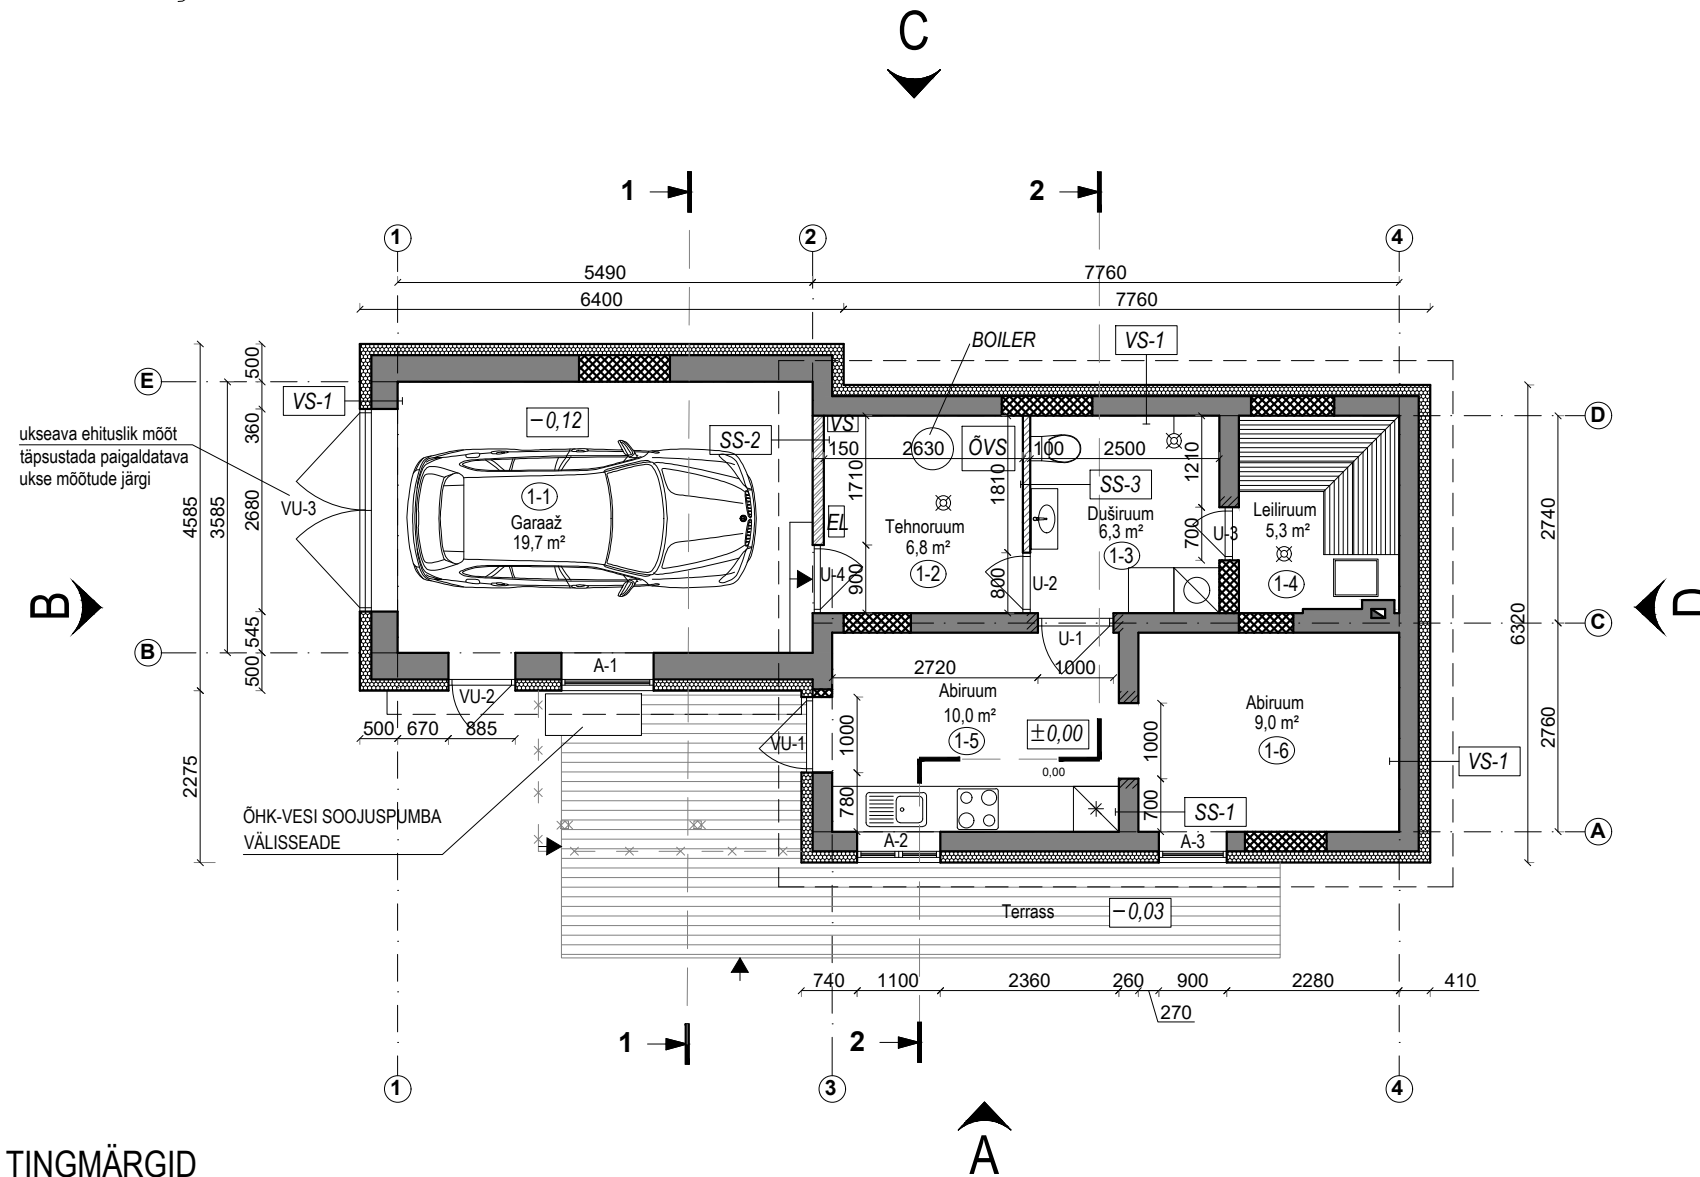

## RUUMIDE EKSPLIKATSIOON

NR	RUUMI NIMETUS	m <sup>2</sup>
1-1	GARAAŽ	19,7 m <sup>2</sup>
1-2	TEHNORUUM	6,8 m <sup>2</sup>
1-3	WC/DUSH	6,5 m <sup>2</sup>
1-4	SAUN	5,4 m <sup>2</sup>
1-5	ABIRUUM	10,0 m <sup>2</sup>
1-6	ABIRUUM	9,0 m <sup>2</sup>
NETOPIND		57,4 m <sup>2</sup>
TERRASS		19,2 m <sup>2</sup>

## TINGMÄRGID

±0,00 (põrandakatte peale)	=OLEMASOLEV SAUNAPÖRAND + 120 MM (HOONE SOKLI KÕRGUS 20 CM)
VS-1	OLEMASOLEV SEIN + PAROC LINIO 15 (150 MM) + KROHV
SS-1	OLEMASOLEV TELLISKIVI SEIN + KROHV
SS-2	FIBO 3 150 MM
SS-3	METALLKARKASSIL KIPSSEINAD 100 mm
	UUS AVA
	KINNILAOTAV AVA
	LAMMUTATAVAD KONSTRUKTSIOONID
EL	ELEKTRIKILP
VS	VEEMÕÖDUSÖLM
ÖVS	ÕHK-VESI SOOJUSPUMBA SISSESEADE

## MÄRKUSED

ANTUD JOONIS KAJASTAB EELKÕIGE ARHITEKTUURSET LAHENDUST.  
KONSTRUKTIIVSEID DETAILI EI OLE EELPROJEKTI MAHUS LAHENDATUD JA LAHENDATAKSE PÕHIPROJEKTI STAADIUMIS.