

VÄLISVIIMISTLUS


- HORISONTAALNE LAUDIS, LAUA LAIUS 140mm
VÄRVITON: 301 X
- VERIKAALNE LAUDIS, LAUA LAIUS 140mm
VÄRVITON: 300 X
- NURGALAUD, STARDILAUD, VEELAUD, KARNIIS,
AKNA JA UKSE PIIRDELAUD, KATUSE SERVALAUD,
VÄRVITON: 300 X
- AKNA LENGID JA RAAMID: VALGED
AKNA KLAASPAKETT: KIRGAS
- VEERENNID, VEETORUD
VÄRVITON: RR 28, PUNAKASPRUUN
- SOKKEL:
HALL SILIKAATVÄRV
- VALTSPLEKIST KATUSEKATE, LUMETÕKE
VÄRVITON: MUST
- INTEGREERITUD PÄIKESEPANEEL
ROOFIT SOLAR 4x8/155W/RR4/1B/RC; 36 TK
PROJEKTI LISA: PÄIKESEJAAMA PAIGALDUS, EP
ROOFIT SOLAR ENERGY OÜ, TÖÖ NR.RS 8678, II.04.2023

MÄRKUS:


- VÄRVITONIDE NUMBER ON ANTUD
TIKKURILA "VANA AJA VÄRVID" KATALOOGI JÄRGI
- VÄLISVODRI LAUADADE LAIUS ON ANALOOGNE ELAMU
VÄLISVODRILAUDADELE, LAUA LAIUS ON 170 mm

TINGMÄRGID


- KINNISTU PIIR
- EI 60 TULETÕKKEKONSTRUKTSIOON

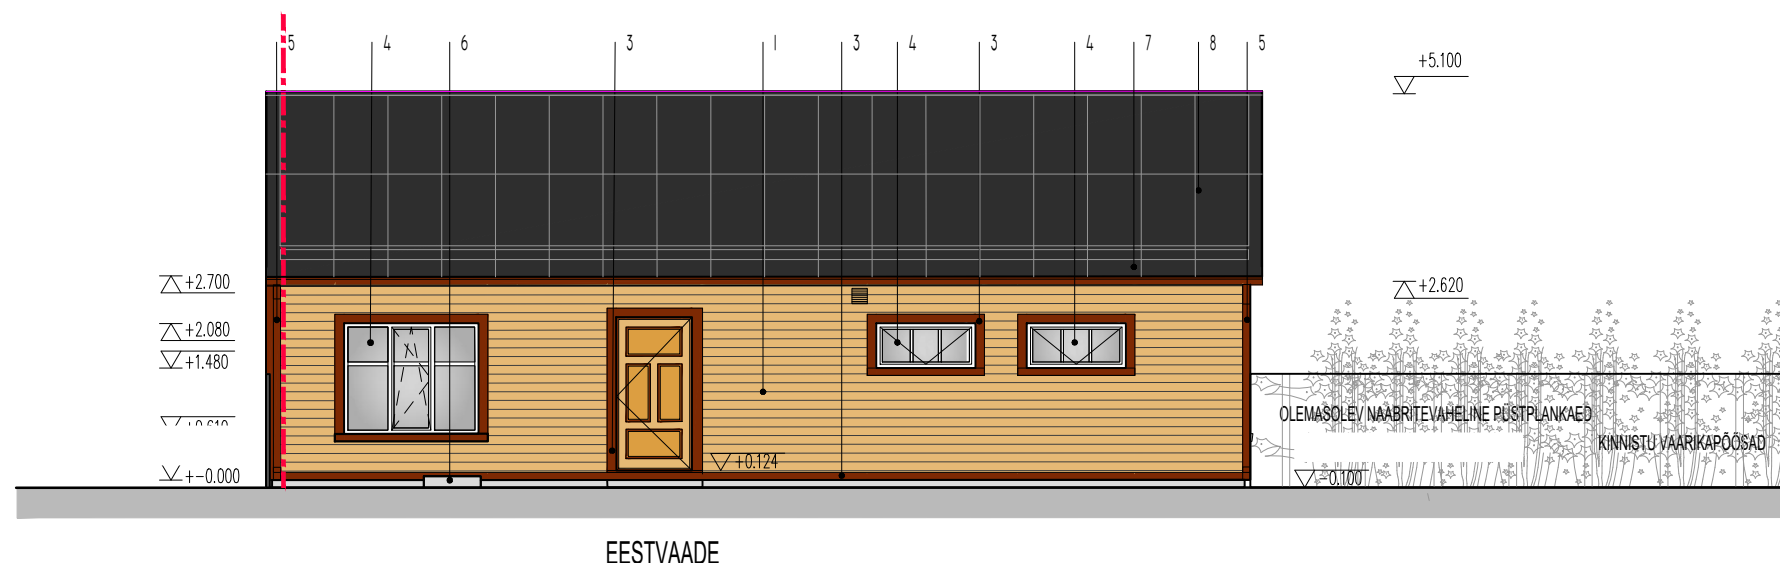


EESTVAADE

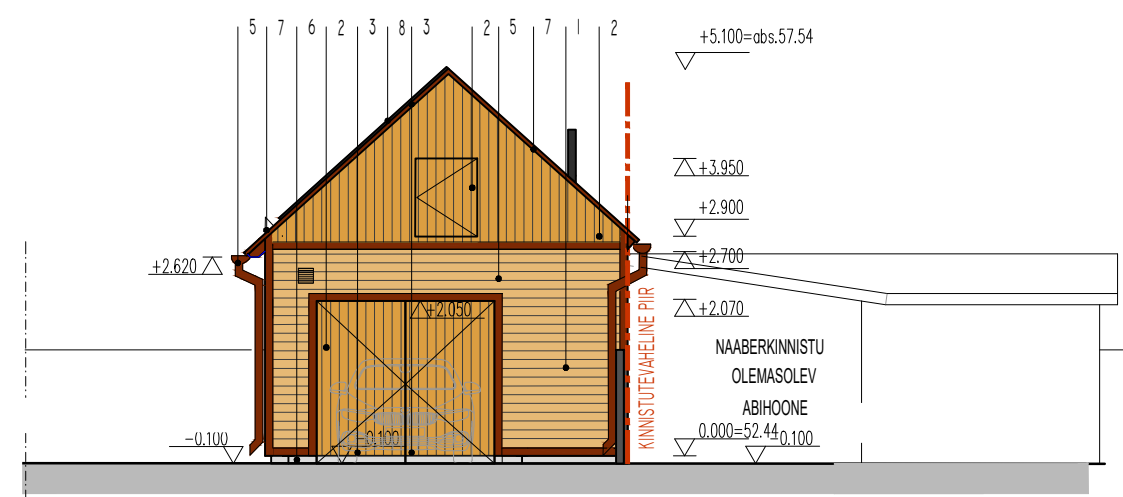


OTSVAADE KRUNDI POOLT

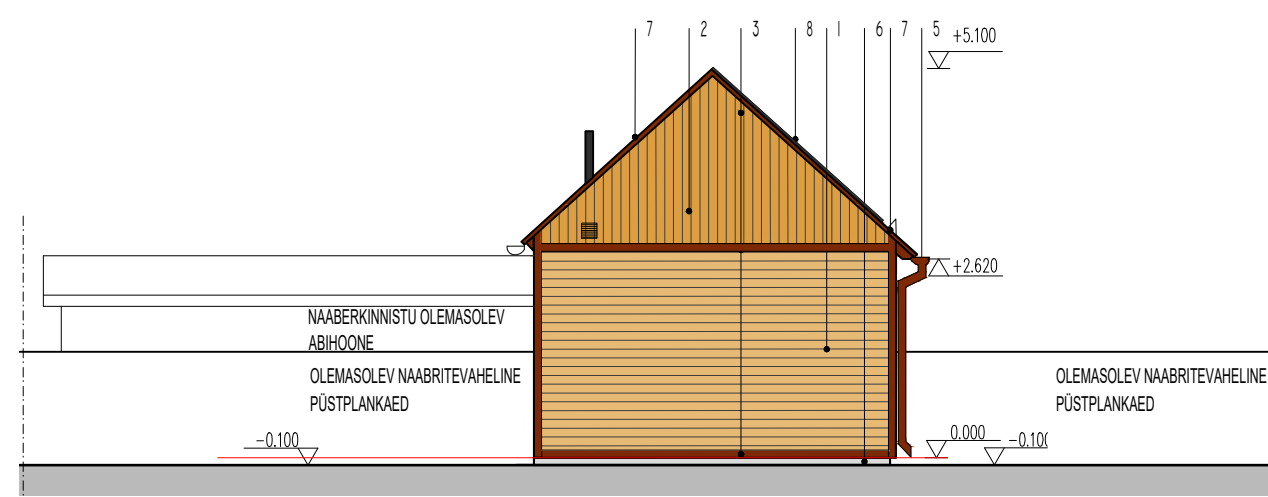

OTSVAADE NAABRI POOLT

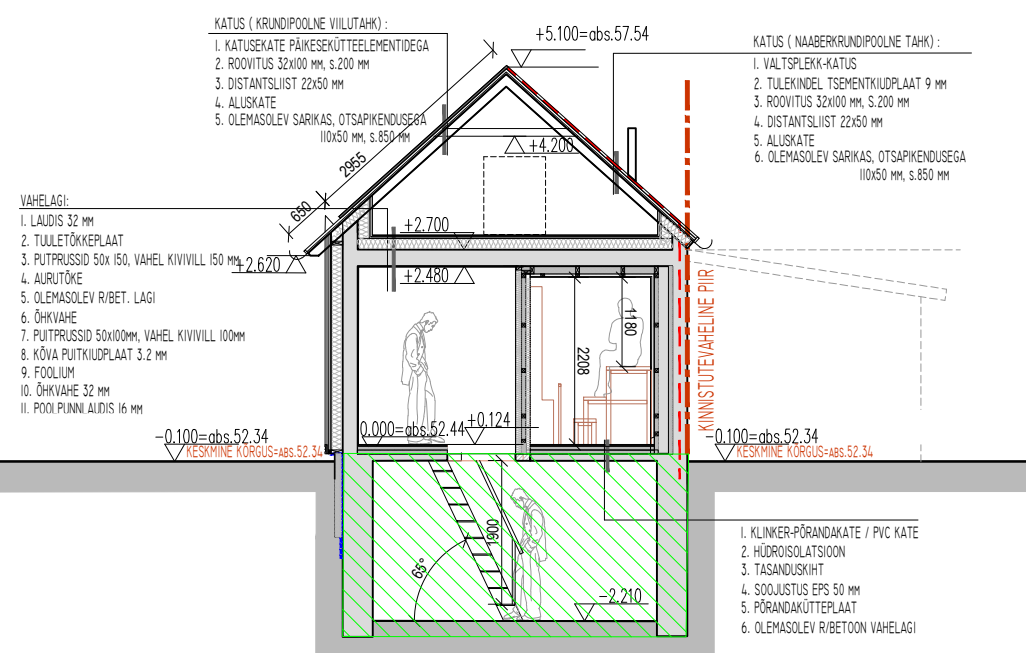

LÕIGE 1-1

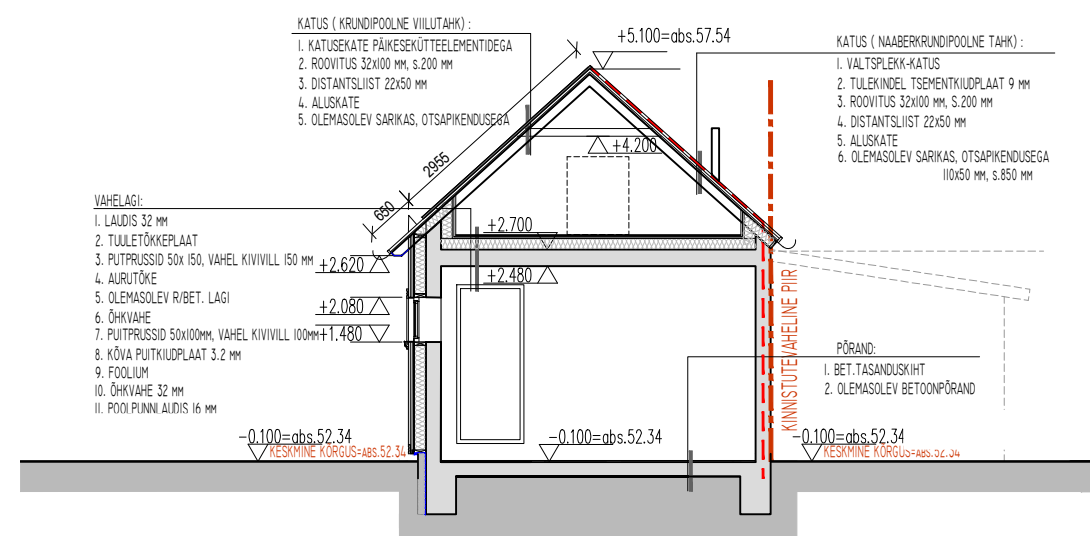

LÕIGE 2-2