


Tingmärgid

	Kinnistu piir
	Projekteeritud hoone
	Olemasolev asfaltkattega tee
	Proj. betoonkivikattega tee
	Olemasolev muru
	Planeeritav maakütetorusik
	Ehitusala
	Likvideeritav objekt
	Proj. prügikonteiner
	Hoonesse pääs
	Krundile pääs
	Koordinaadi number
	Projekteeritud väravad
	Projekteeritud võrkpiire
	Projekteeritud laudspiire
	Planeeritav maakütetorusik
TINGMÄRGID. TEHNOVÕRGUD	
	Projekteeritud kinnistu veetorusik
	Projekteeritud kinnistu kanalisatsioonitorusik
	Projekteeritud 0,4kV kaabelliin

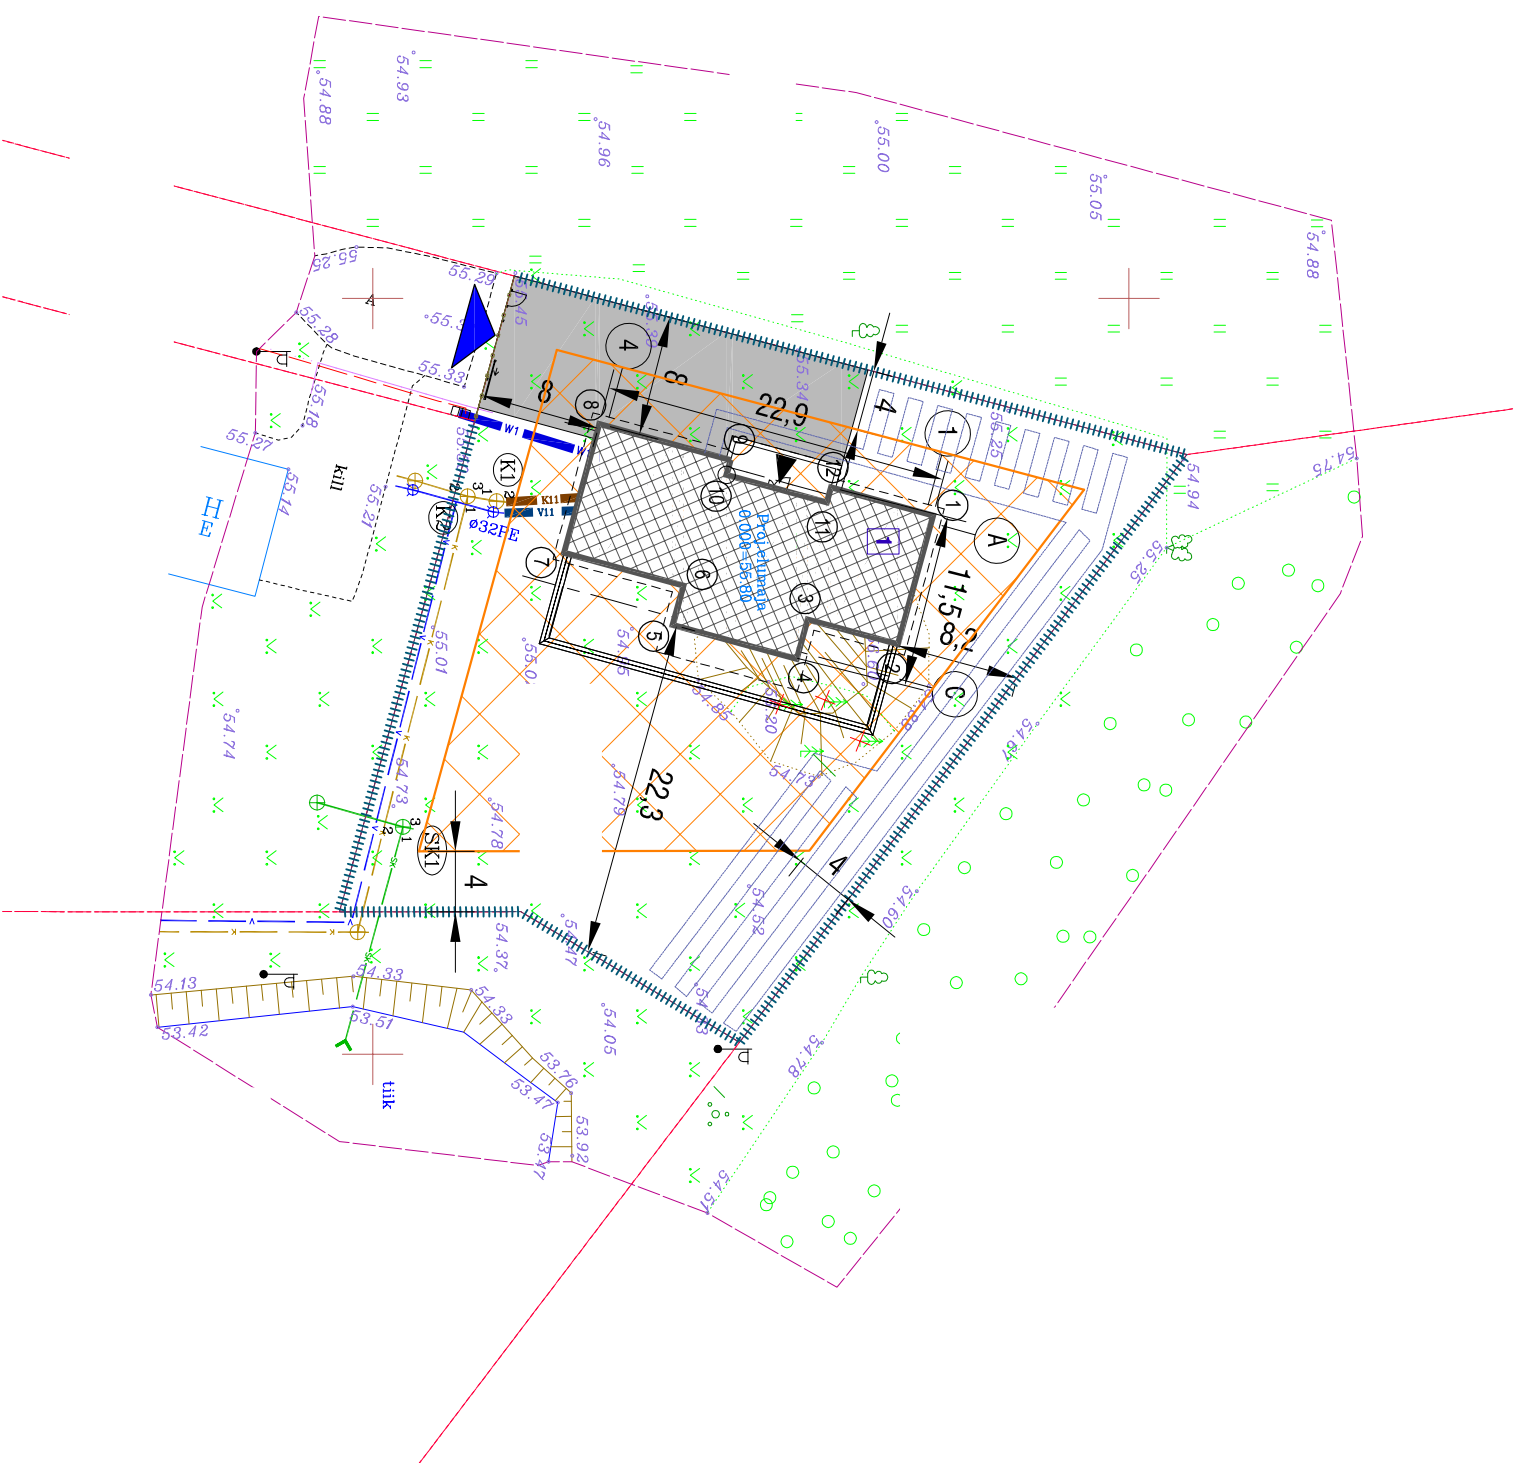

Tehnilised näitajad:	DETAIL PLANERING	PROJ.: ERAMU
Krundil pind:	1590m ²	1593m ²
Täisehituse %:	20	13,7%
Ehitisealune pind:	400 m ² (250+150)	217,9 m ²
Korruselisus:	2	1
Hoone kõrgus:	9m	5,2 m (abs 60,60)
Sihetistav:	100% Elamumaa	100% Elamumaa
Parkimiskohad:	2	2
Tulepüstitusklass:	TP3	TP3

KOORDINAATIDE TABEL ELUHOONE:

nr	x	y
1		
2		
3		
4		
5		
6		
7		
8		
9		
10		
11		
12		

MÄRKUSED:

- Joonise aluseks on kasutatud:
- Maa-ala plaan tehno võrkudega koostas OÜ Nagu Geodeesia, töö NG/9/24, moodustatud 15 juuni 2024 a.
- Koordinaadid L-EST 97 süsteemis. Kõrgused EH2000süsteemis.
- Hoone nurga koordinaadid on antud hoonevälisselma nurga järgi.