






VANNITOA REMONT

ESKIIS

21.04.2024

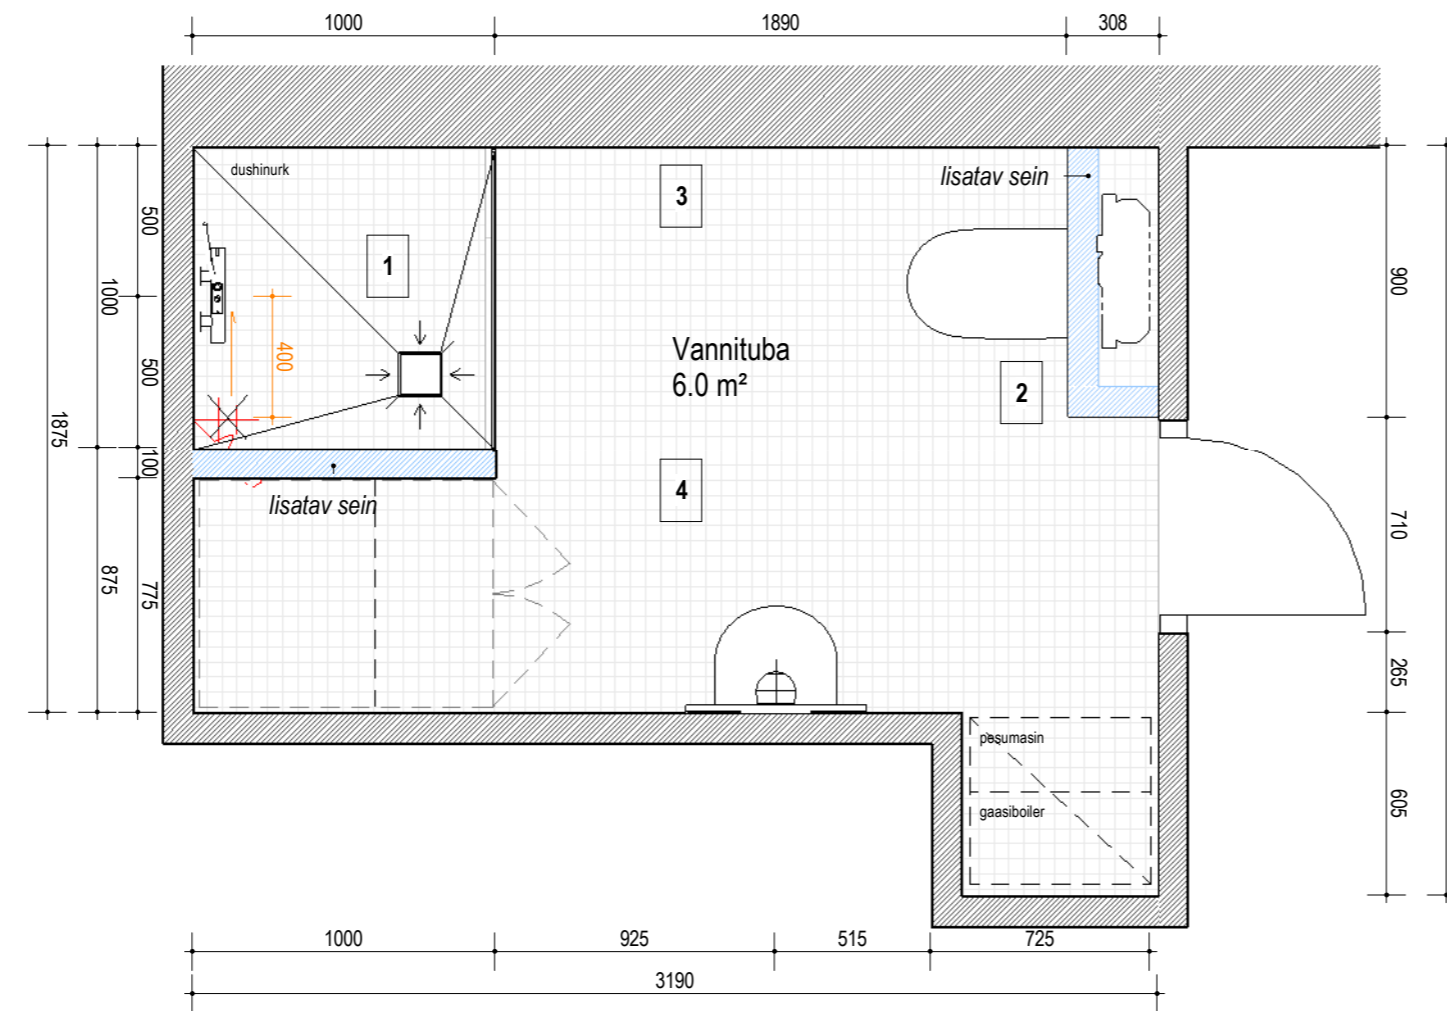

Vannituba plaan 1 : 25

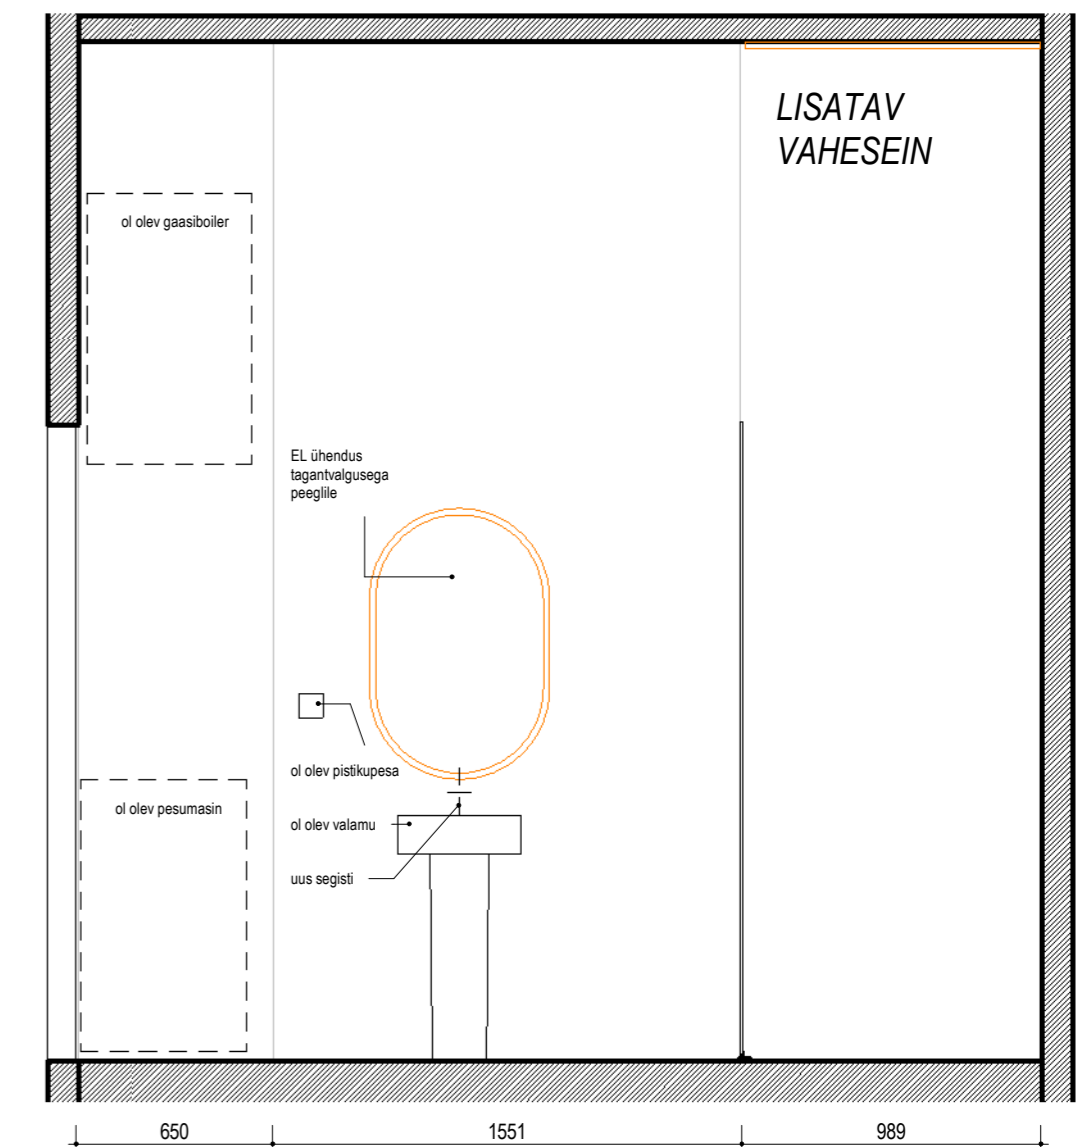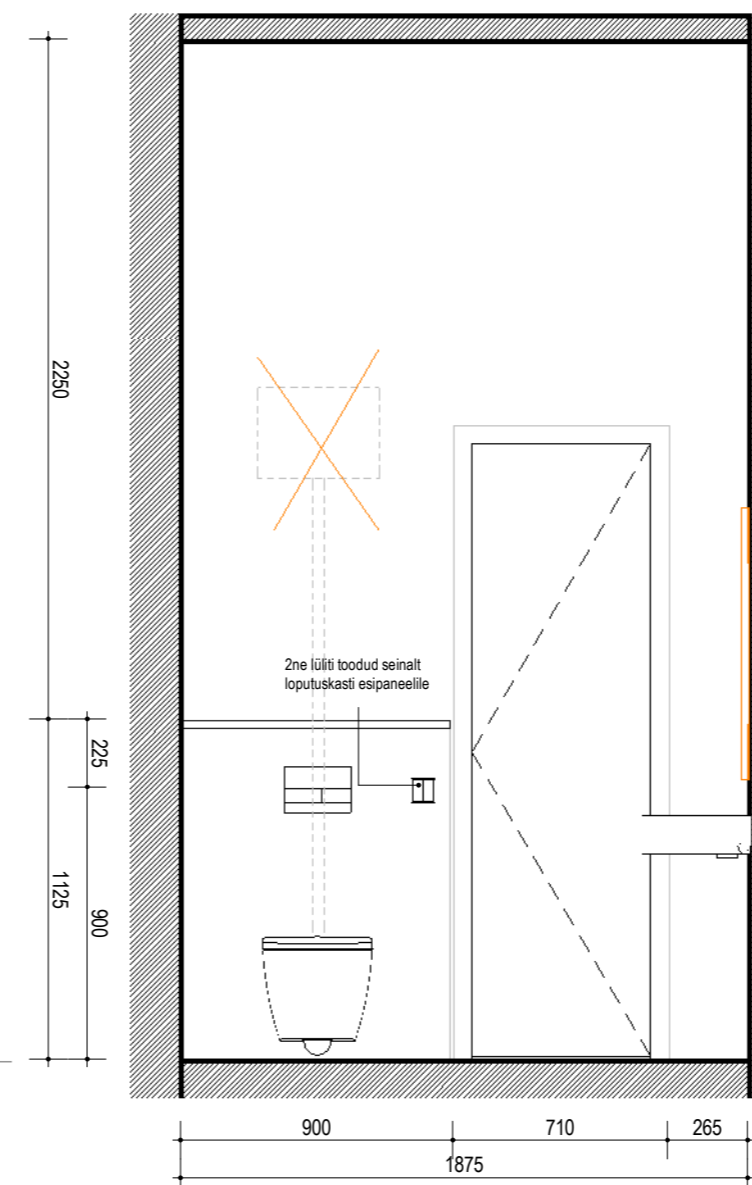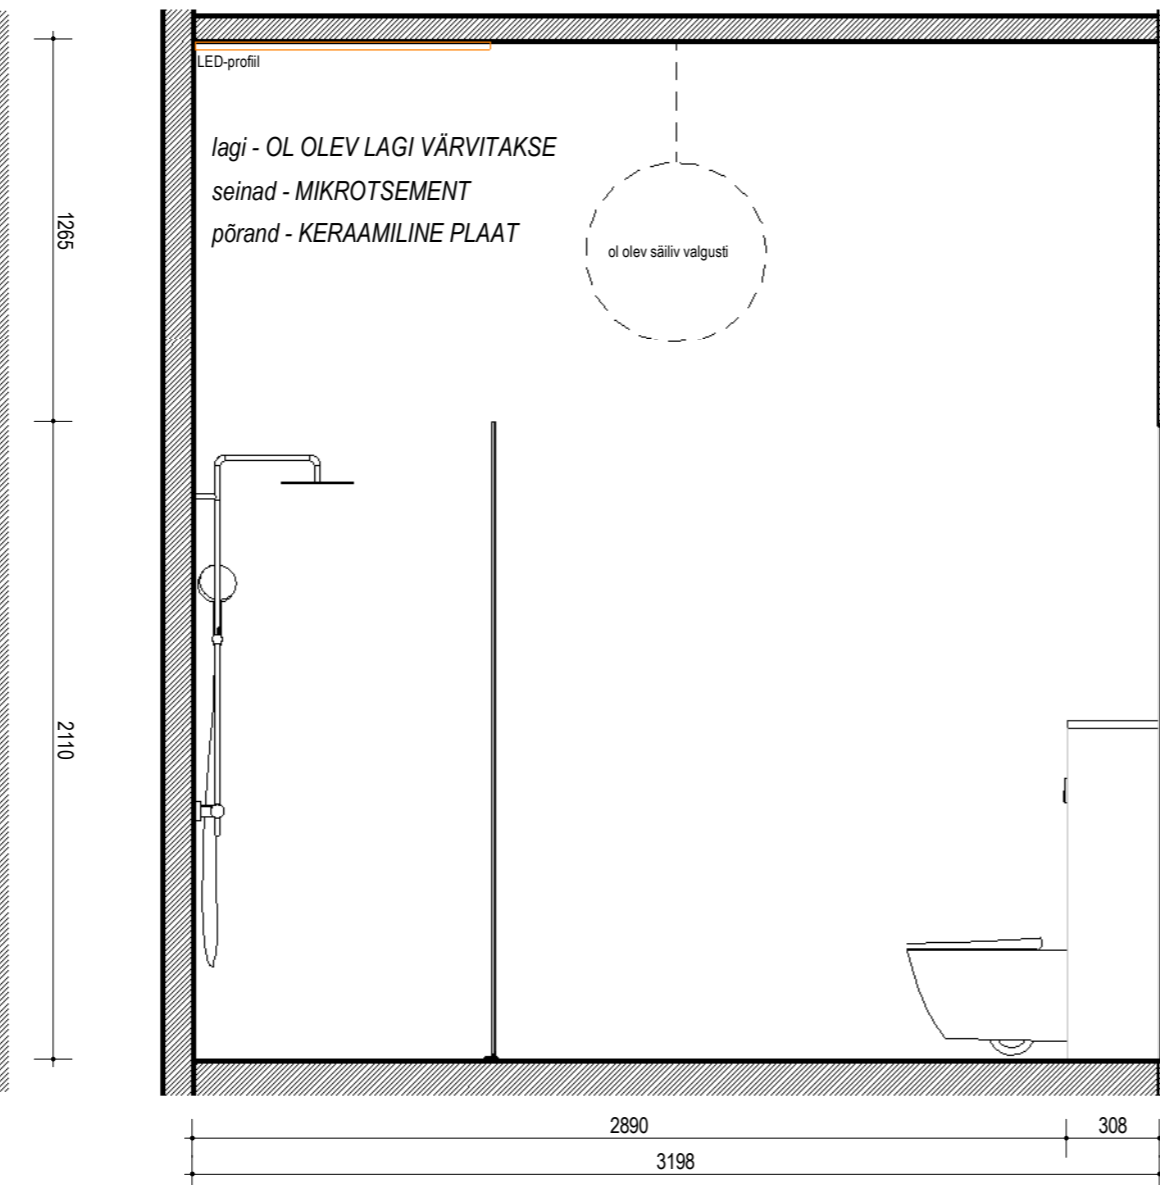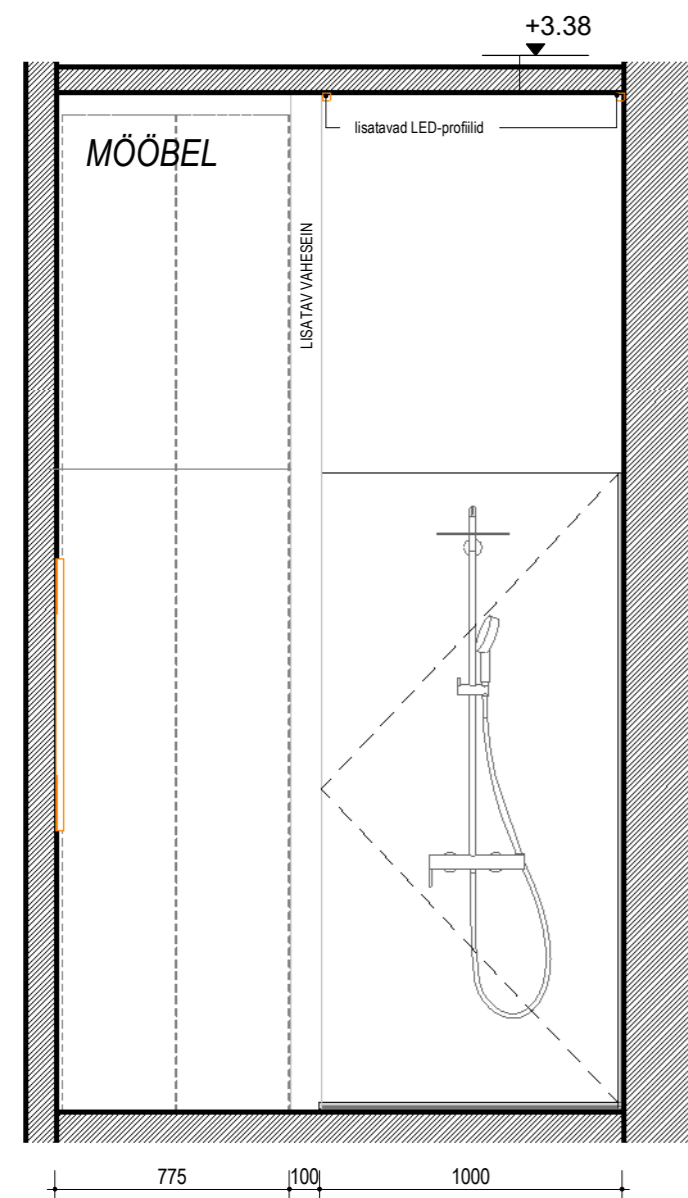

1 / DUSHINURGA RAJAMINE

Eemaldatakse ol olev vann ja rajatakse dushinurk.
Kalded suunatakse ol olevasse trappi.
Ol olev trapikate asendatakse põrandamaterjaliga kaetud kaanega.
Muudetakse dushisegisti asukohta ja toodet.
Dushinurka rajatakse uus vahesein ripplaeni (h3300mm).

Vahesein: karkass CW66, samm 600mm + 2x12,5mm niiskuskindel kipsplaat + hüdroisolatsioon.

Dushinurga külgseinte ja lae ühenduskohta viiakse kaabeldus pinnapealstele LED-profiilidele.

2 / SEINASESE LOPUTUSKASTIGA WC-SÜSTEEMI RAJAMINE

Eemaldatakse ol olev seinapealse kõrge loputuskastiga wc-pott ja rajatakse seinasise loputuskastiga wc-potisüsteem. Loputusnupp kahesüsteemne manuaalne.

Loputuskasti varisein: karkass 50mm (tugevdatud 2mm profiil), samm 300mm + 2x12,5mm niiskuskindel kipsplaat (>10,0 kg/m²) + hüdroisolatsioon.

3/ SEINAD

ol olevad seinad on kaetud dekoratiivvärviga. Seinad kaetakse mikrotsemendiga.

4/ PÕRAND

Põrandalt eemaldatakse ol olev keraamiline plaat, mis asendatakse väikeseformaadilise mustriis plaadiga. Trapp ja kalded on ainult dushinurgas.
Ruumis on ol olev elektripõrandaküte, mis säilitatakse, st seda ei tohi lammutuse käigus kahjustada.

5 / Uue valamusegisti paigaldus ja peeglivalgustusele EL ühenduse toomine.