


Vaade 1

1:100 Vaade 2

1:100

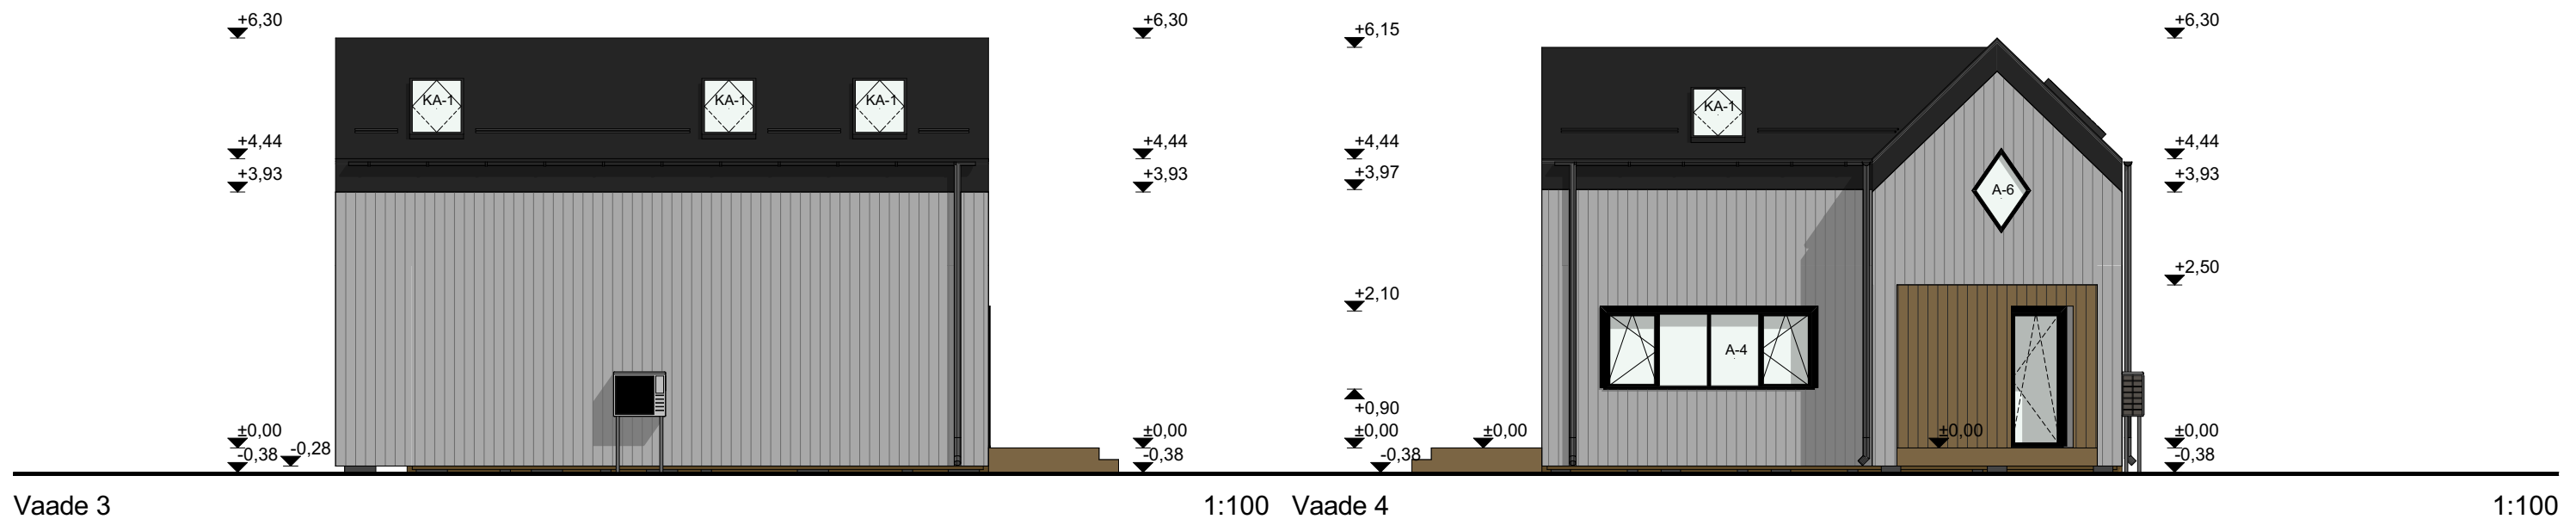

Vaade 3

1:100 Vaade 4

1:100

1. Välissein: vertikaalne voodrilaud, toon hall (Q857 Kyyhky, Tikkurila)
2. Välissein: vertikaalne voodrilaud, toon lasurne pruun (5070 Ruoko, Tikkurila)
3. Räästas: plekk, toon must (RR33, Ruukki)
4. Katus: klassik profiilplekk, toon must (RR33, Ruukki)
5. Avatäited: 3x klaaspaketiga, PVC raamiga, toon must (Schwarz Ulti-Matt)
6. Avatäidete liistud: puit, toon must (D129 Korppi, Tikkurila)
7. Välisuks: terrassiuks, PVC raamiga, varustatud lukuga, toon must (Schwarz Ulti-Matt)
8. Vihmaveesüsteem/plekist detailid: kuumtsingitud, värvkattega plekk, toon must (RR33, Ruukki)
9. Klaasist piire: metallist käsipuu, toon must (RR33)
10. Terrass: terrassilaud, toon lasurne pruun (5070 Ruoko, Tikkurila)
11. Postvundament: viimistluseta

Märkused:

- Kõik viimistlusmaterjalid ning värvitoonid kooskõlastada eelnevalt tellijaga.