




VAADE EEST

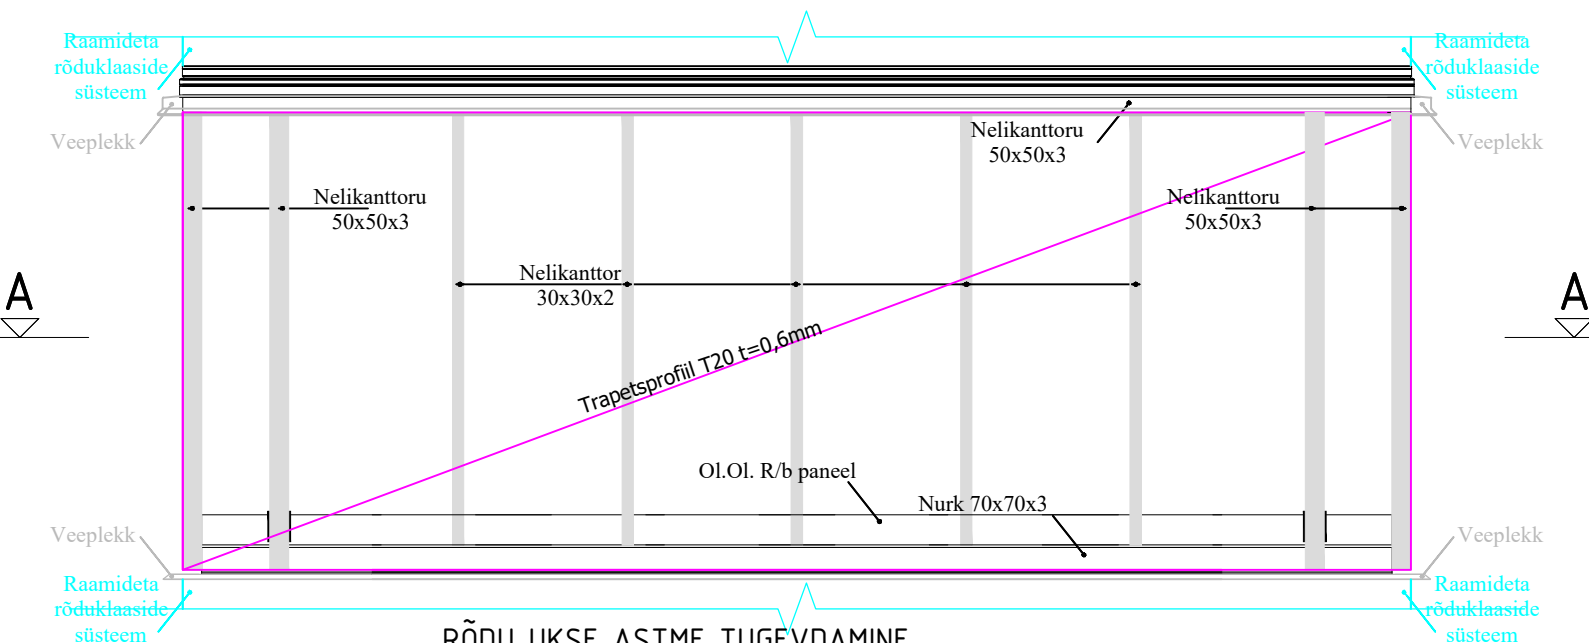

RÕDU UKSE ASTME TUGEVDAMINE

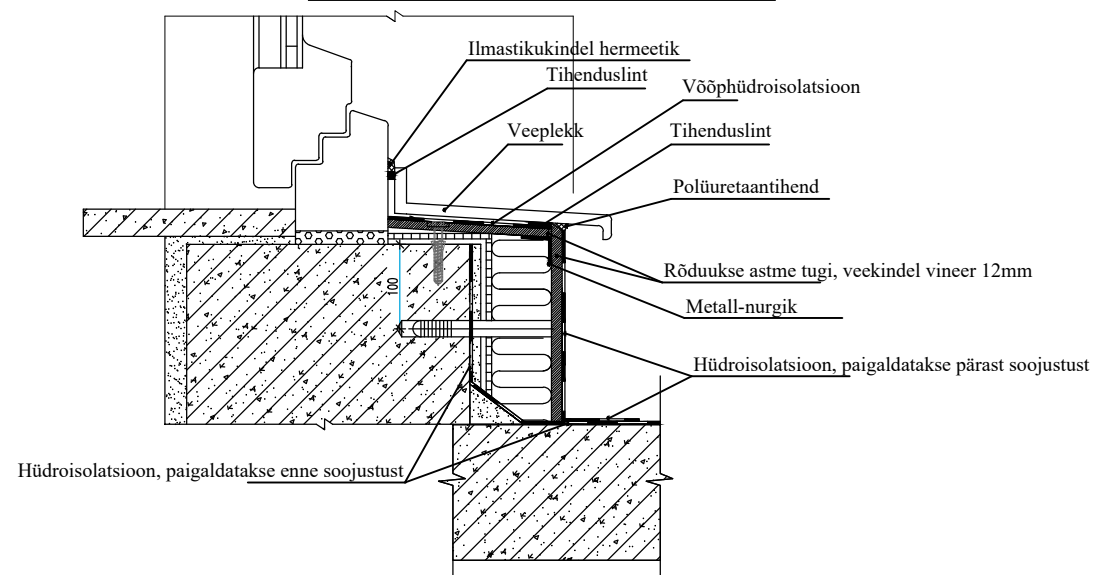

Rõdu lõige 1-1 (Viimane korrus / Tüüpkorrus)

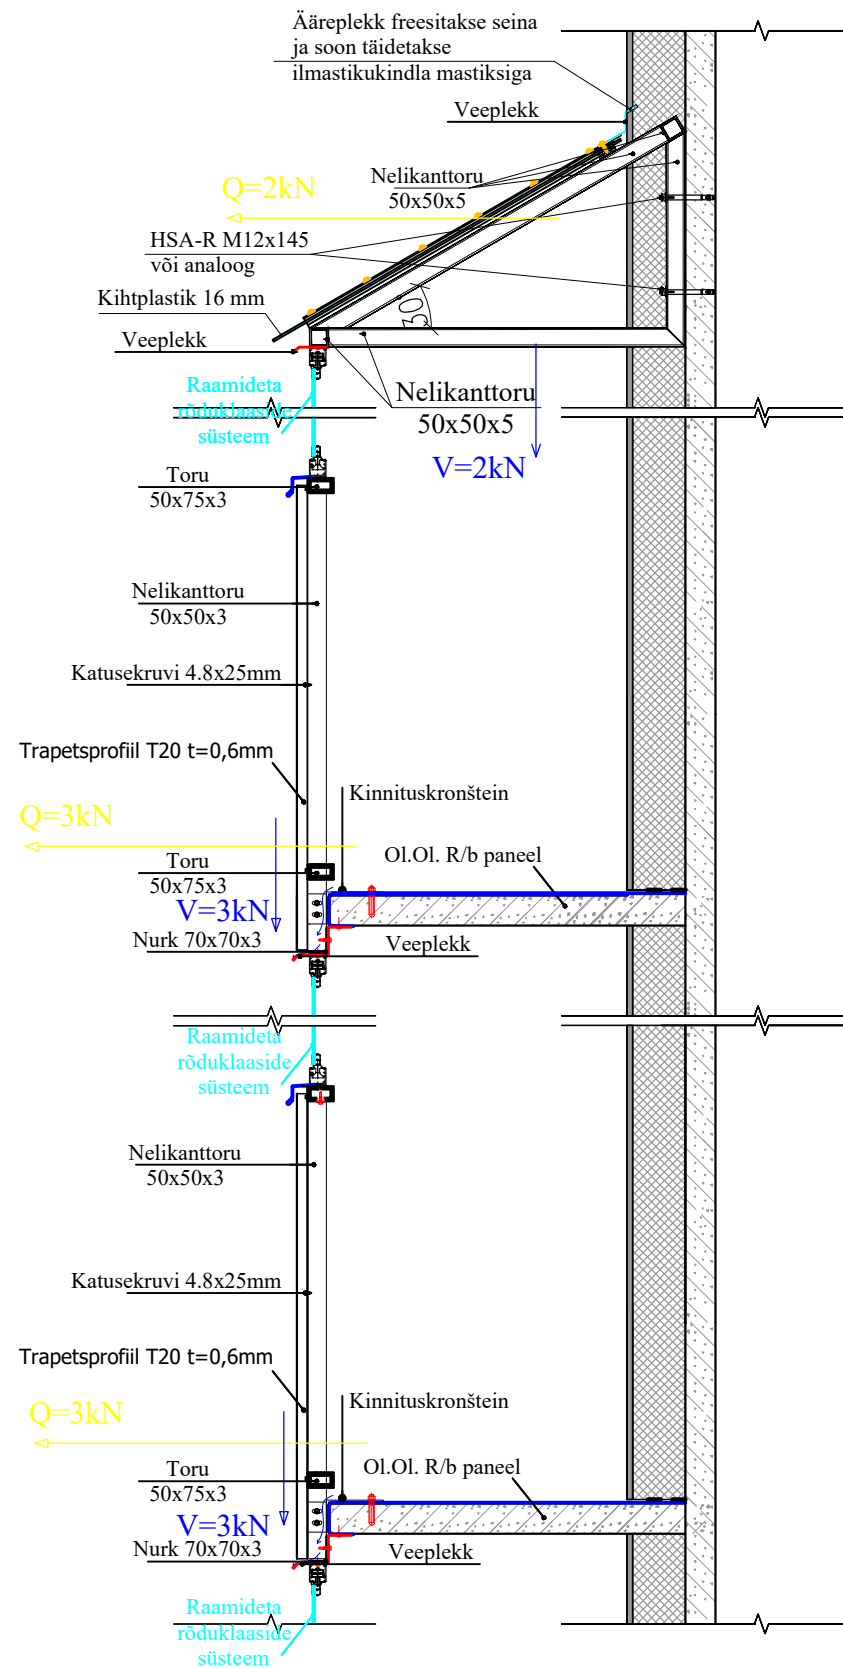

MÄRKUS: Joonised on koostatud olemasolevate jooniste alusel. Kõik mõõdud täpsustada kohapeal!