


1. korruse ruumid	
Nimetus	Pindala

Elutuba	42.6 m ²
Dush	10.0 m ²
wc	1.3 m ²
Kook	7.8 m ²
Tehnoruum	7.4 m ²
Leil	3.9 m ²
Kuur	9.6 m ²
82.6 m ²	

Märkused
 Saunaruumides, ja tehnoruumis põrandal äravoolu trapp, põrandakalded trapi suunas 1:50
 Tehnoruumi põrand valada ümbritsevate ruumide põrandast eraldi, vahel def. vuugid
 Tehnoseadmed toetada pehmendestega jalgadele, ka seinte ja lakke kinnituste puhul, et vältida müra kandumist konstruktsiooni

ÜKSIKELAMU

Joonise nimetus:	Esimese korruse plaan	Möötkava:	1 : 100
Stadium:	EP	Joonise nr.	AR-5-01
Projekti nr:	20212410100		
Koostatud:	05.07.2023		Hageris

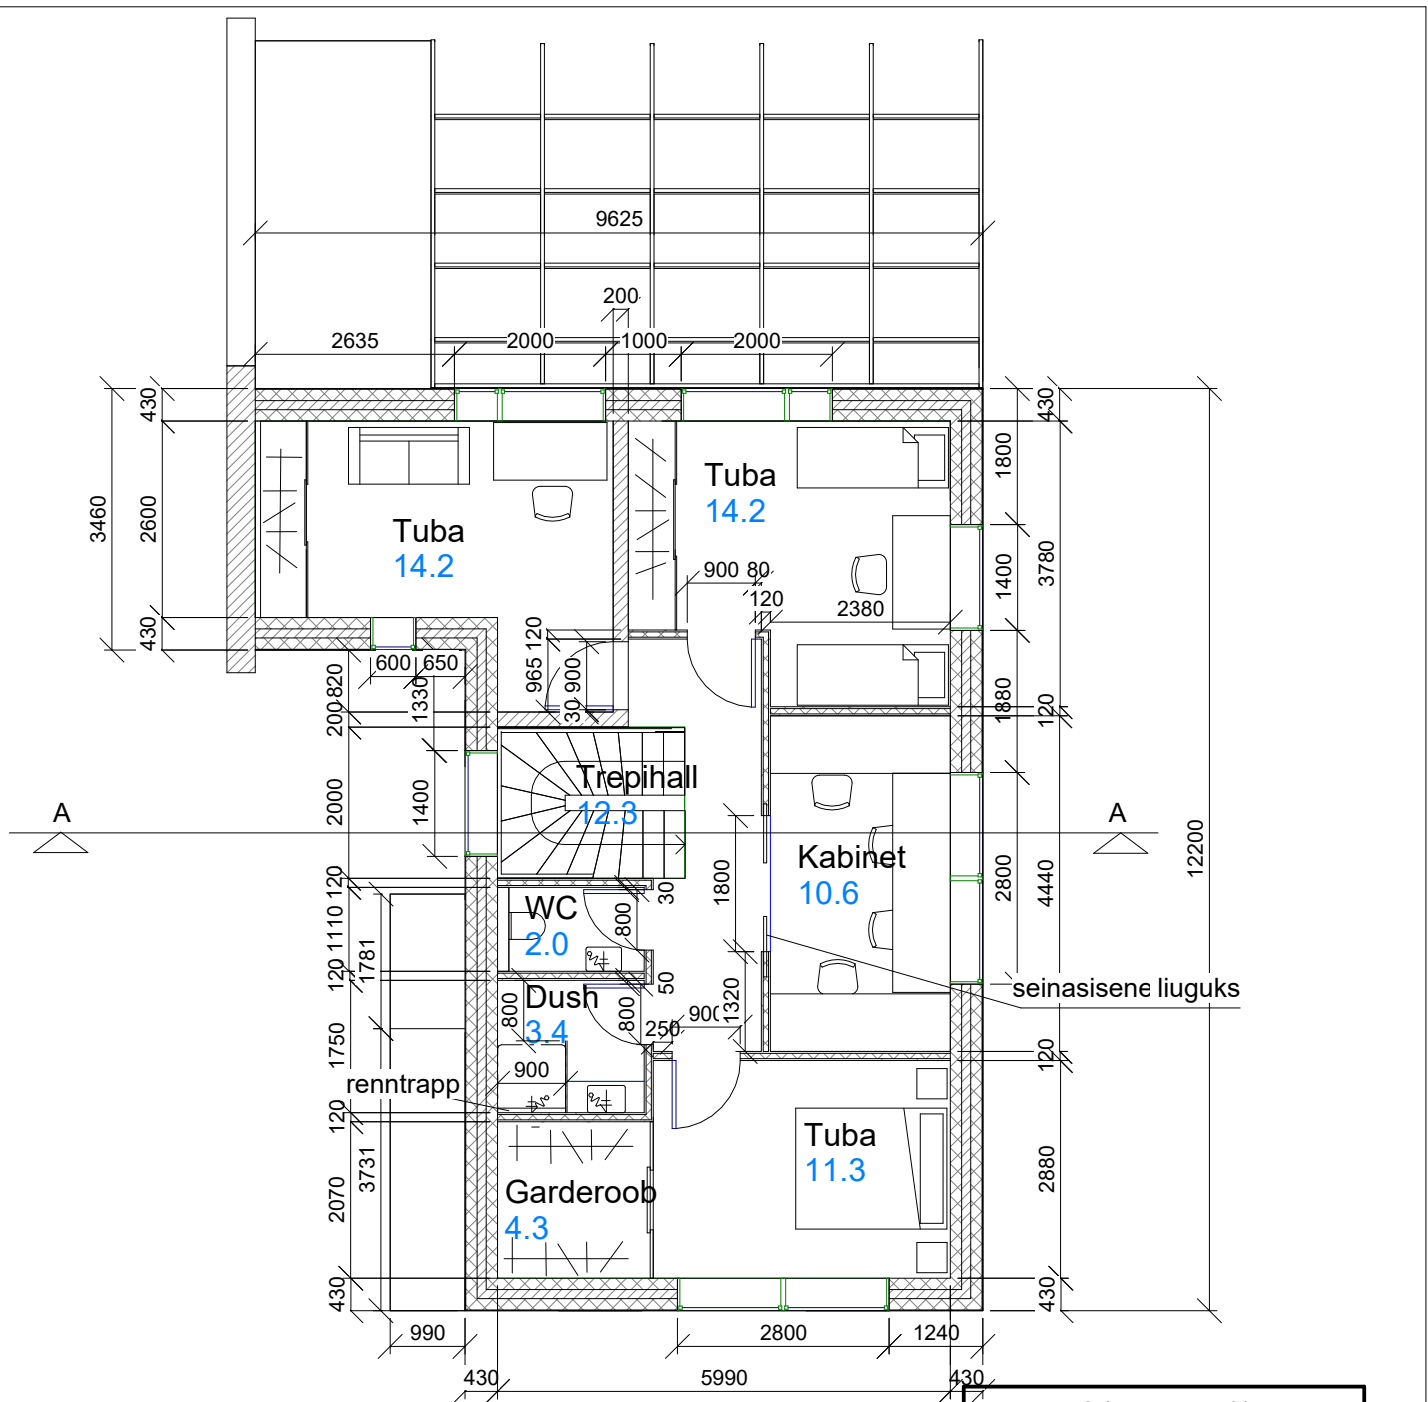

2. korruse ruumid	
Nimetus	Pind

Tuba	14.2 m ²
Tuba	14.2 m ²
Kabinet	10.6 m ²
Tuba	11.3 m ²
Trepihall	12.3 m ²
Garderoob	4.3 m ²
WC	2.0 m ²
Dush	3.4 m ²


72.3 m²

Märkused

Dushiiruumide põrandal äravoolu trapp, põrandakalded trapi suunas
1:50

ÜKSIKELAMU


Joonise nimetus:	Teise korruse plaan	Möötkava:	1 : 100
Stadium:	EP	Joonise nr.	AR-5-02
Projekti nr:	20212410100		
Koostatud:	05.07.2023		Hageris

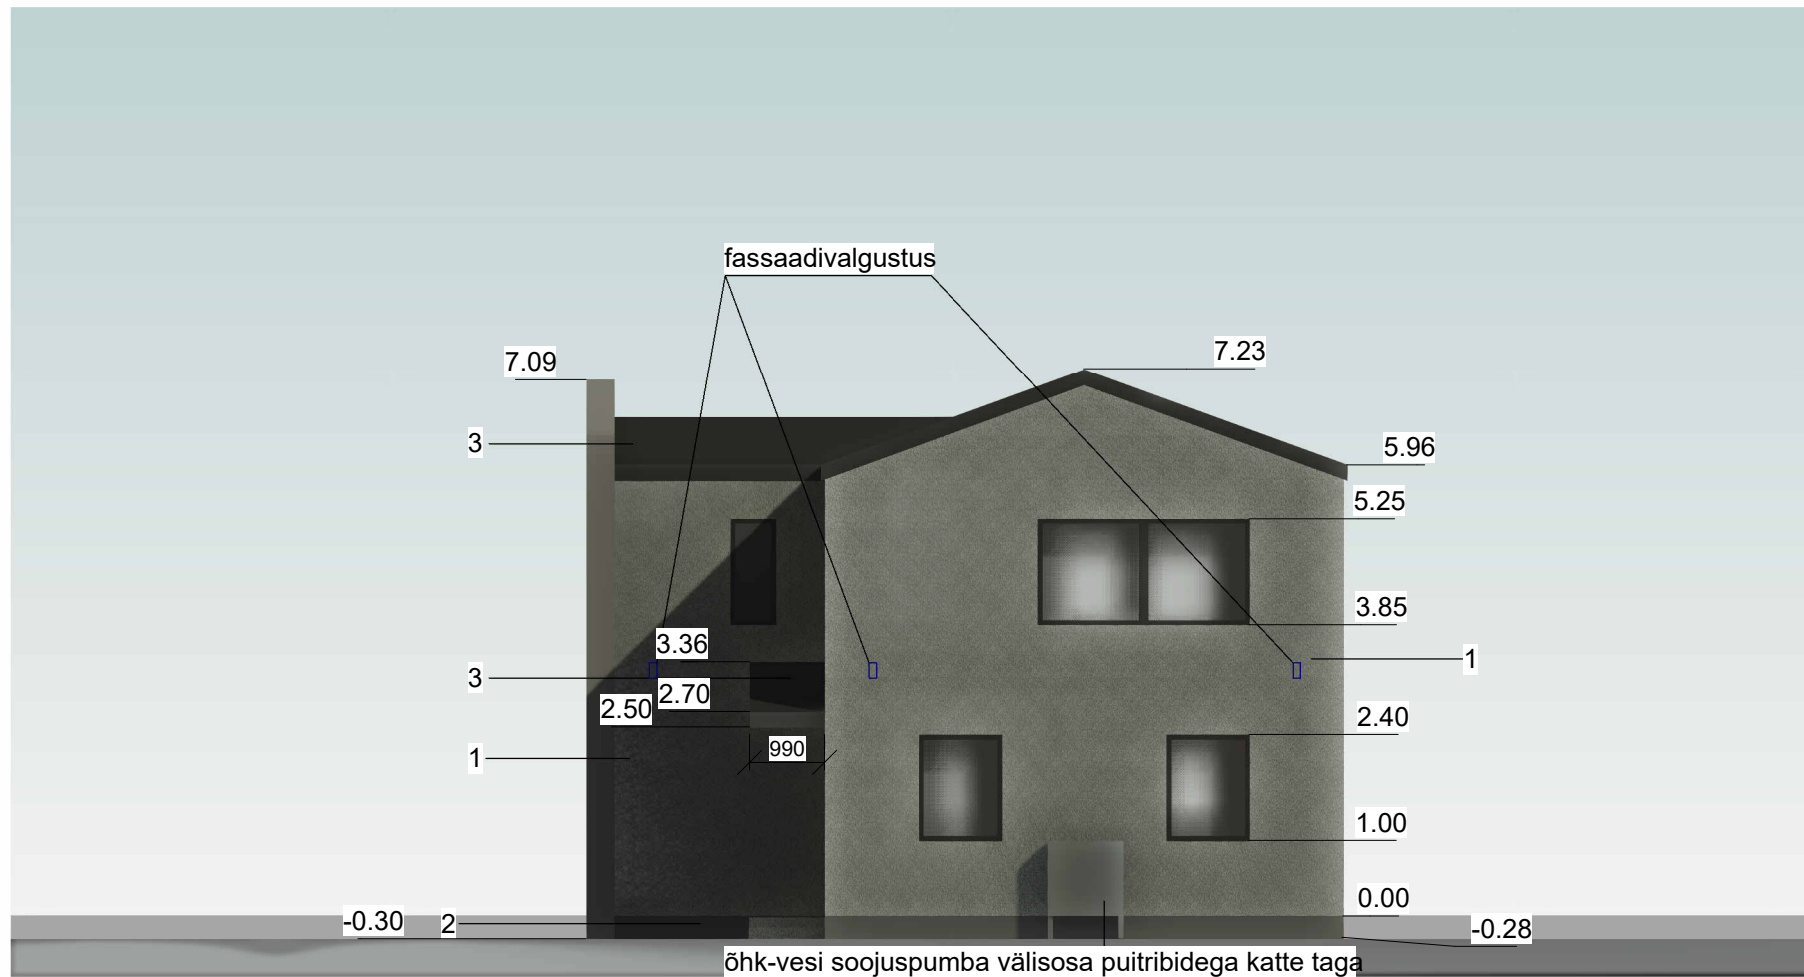

- 1 - Fassaadi krohvisüsteem, hallikirju mineraalkrohv
- 2 - Sokkel - hall krohv
- 3 - Katus, Classic profiilplekk, tumehall
- 4 - tumehall
- 5 - Terrass - süvaimmutatud puit

ÜKSIKELAMU

Joonise nimetus:	Möötkava:
Vaade läänest	1 : 100
Stadium: EP	Joonise nr.
Projekti nr: 20212410100	AR-6-01
Koostatud: 05.07.2023	Hageris

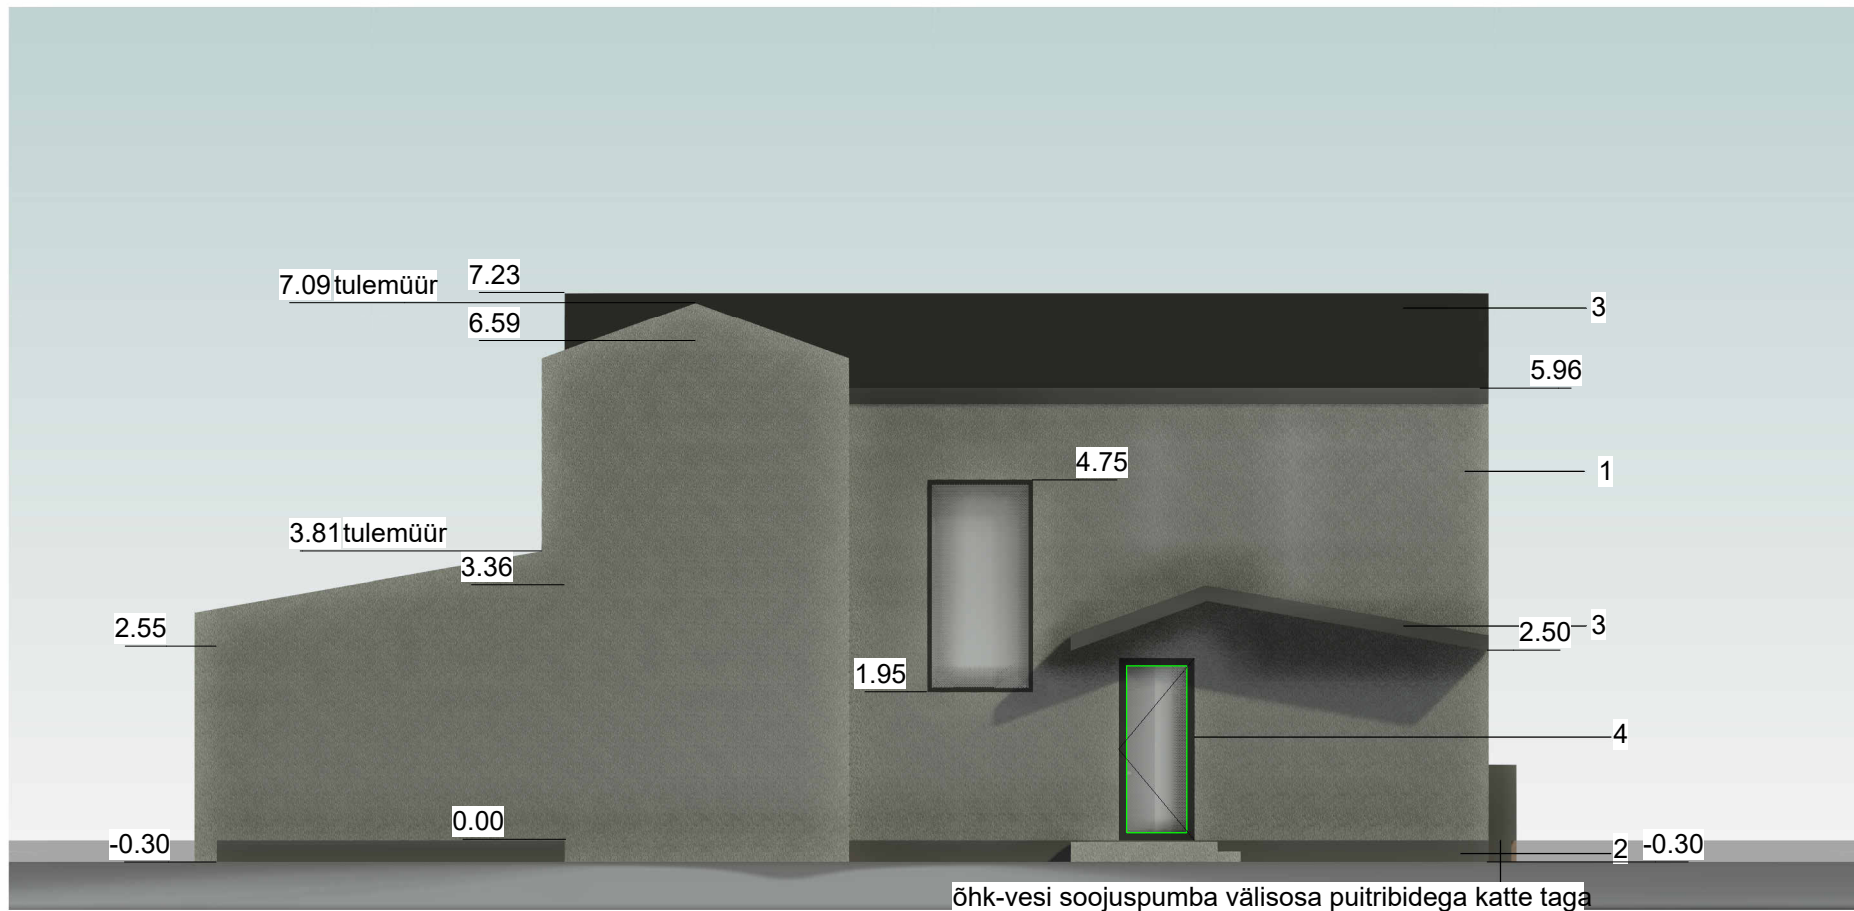

- 1 - Fassaadi krohvisüsteem, hallikirju mineraalkrohv
- 2 - Sokkel - hall krohv
- 3 - Katus, Classic profiilplekk, tumehall
- 4 - tumehall
- 5 - Terrass - süvaimmutatud puit

ÜKSIKELAMU


Joonise nimetus:	Möötkava:
Vaade põhjast	1 : 100
Stadium: EP	Joonise nr.
Projekti nr: 20212410100	AR-6-02
Koostatud: 05.07.2023	Hageris



- 1 - Fassaadi krohvisüsteem, hallikirju mineraalkrohv
- 2 - Sokkel - hall krohv
- 3 - Katus, Classic profiilplekk, tumehall
- 4 - tumehall
- 5 - Terrass - süvaimmutatud puit

ÜKSIKELAMU


Joonise nimetus:	Vaade idast	Mõõtkava:	1 : 100
Stadium:	EP	Joonise nr.	AR-6-03
Projekti nr:	20212410100		
Koostatud:	05.07.2023		Hageris

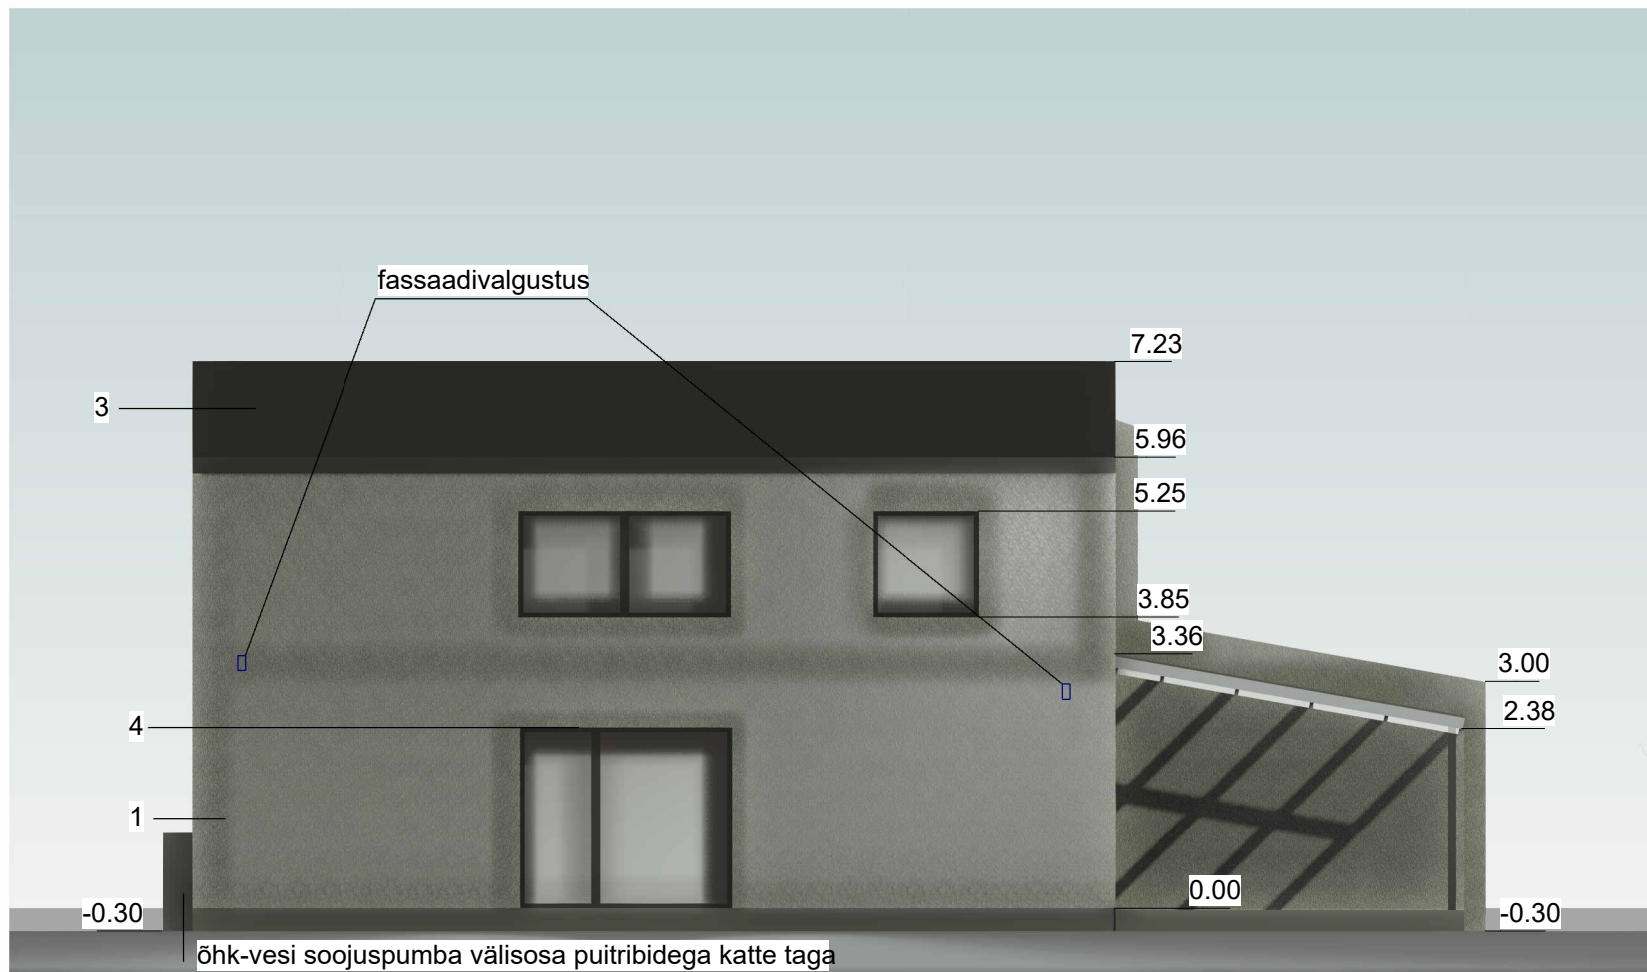

- 1 - Fassaadi krohvisüsteem, hallikirju mineraalkrohv
- 2 - Sokkel - hall krohv
- 3 - Katus, lõunakülg päikeseenergiat koguvate elementidega katusekate Roofit, tumehall
- 4 - tumehall
- 5 - Terrass - süvaimmutatud puit


ÜKSIKELAMU

Joonise nimetus:	Vaade lõunast	Mõõtkava:	1 : 100
Stadium:	EP	Joonise nr.	AR-6-04
Projekti nr:	20212410100		
Koostatud:	05.07.2023		Hageris

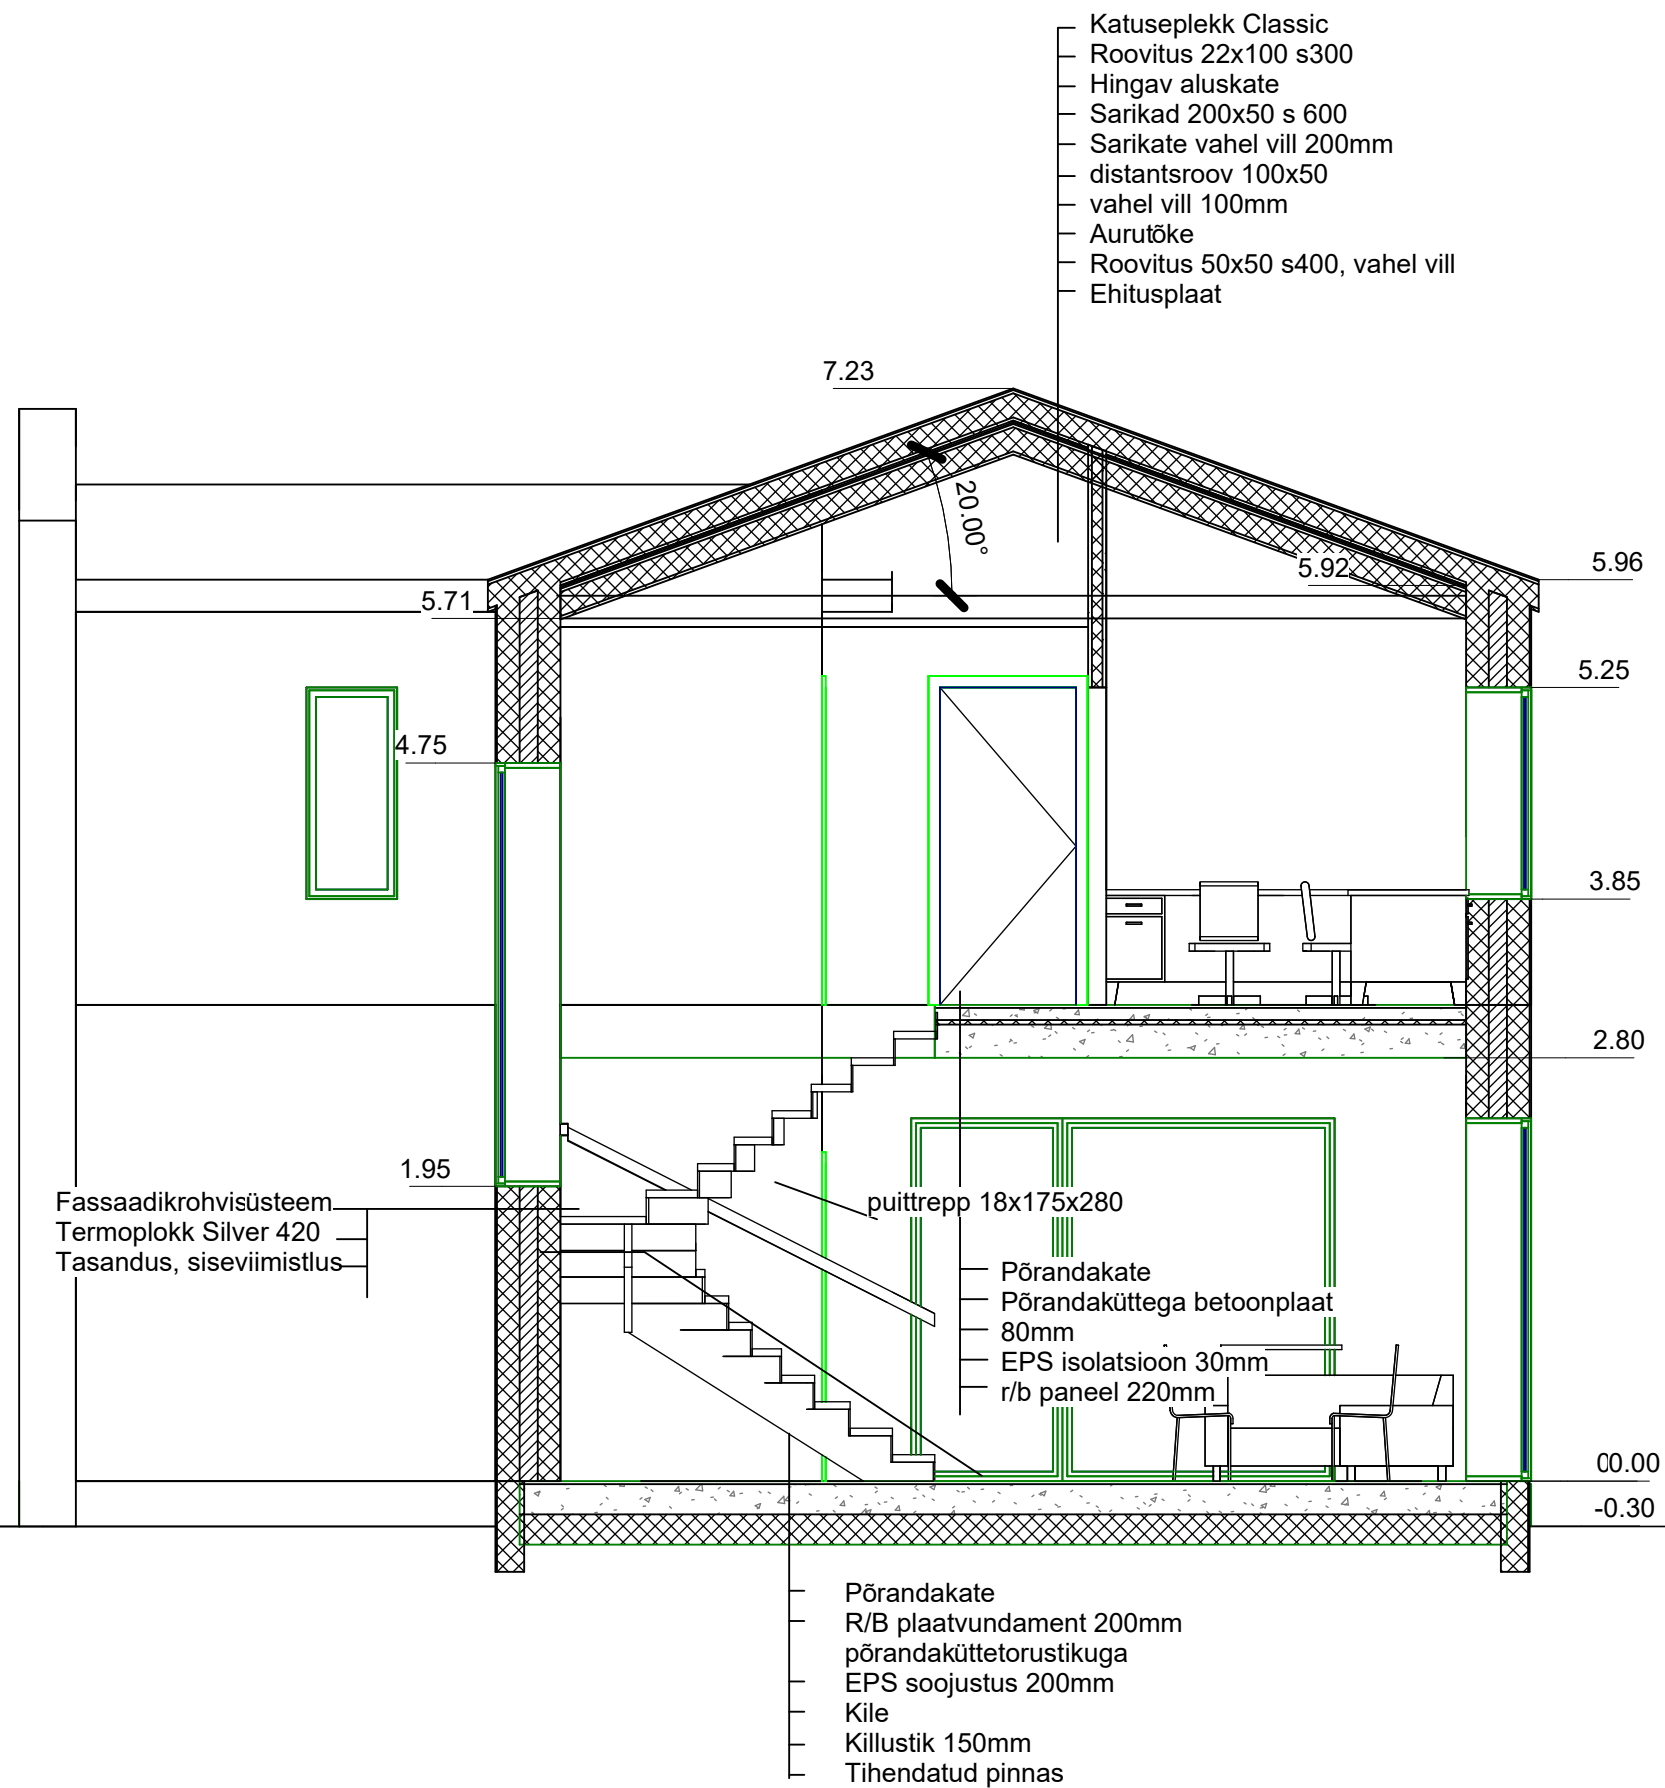

ÜKSIKELAMU

Joonise nimetus:	Lõige A	Möötkava:
1		1 : 50
Stadium:	EP	Joonise nr.
Projekti nr:	20212410100	AR-6-05
Koostatud:	05.07.2023	Hageris

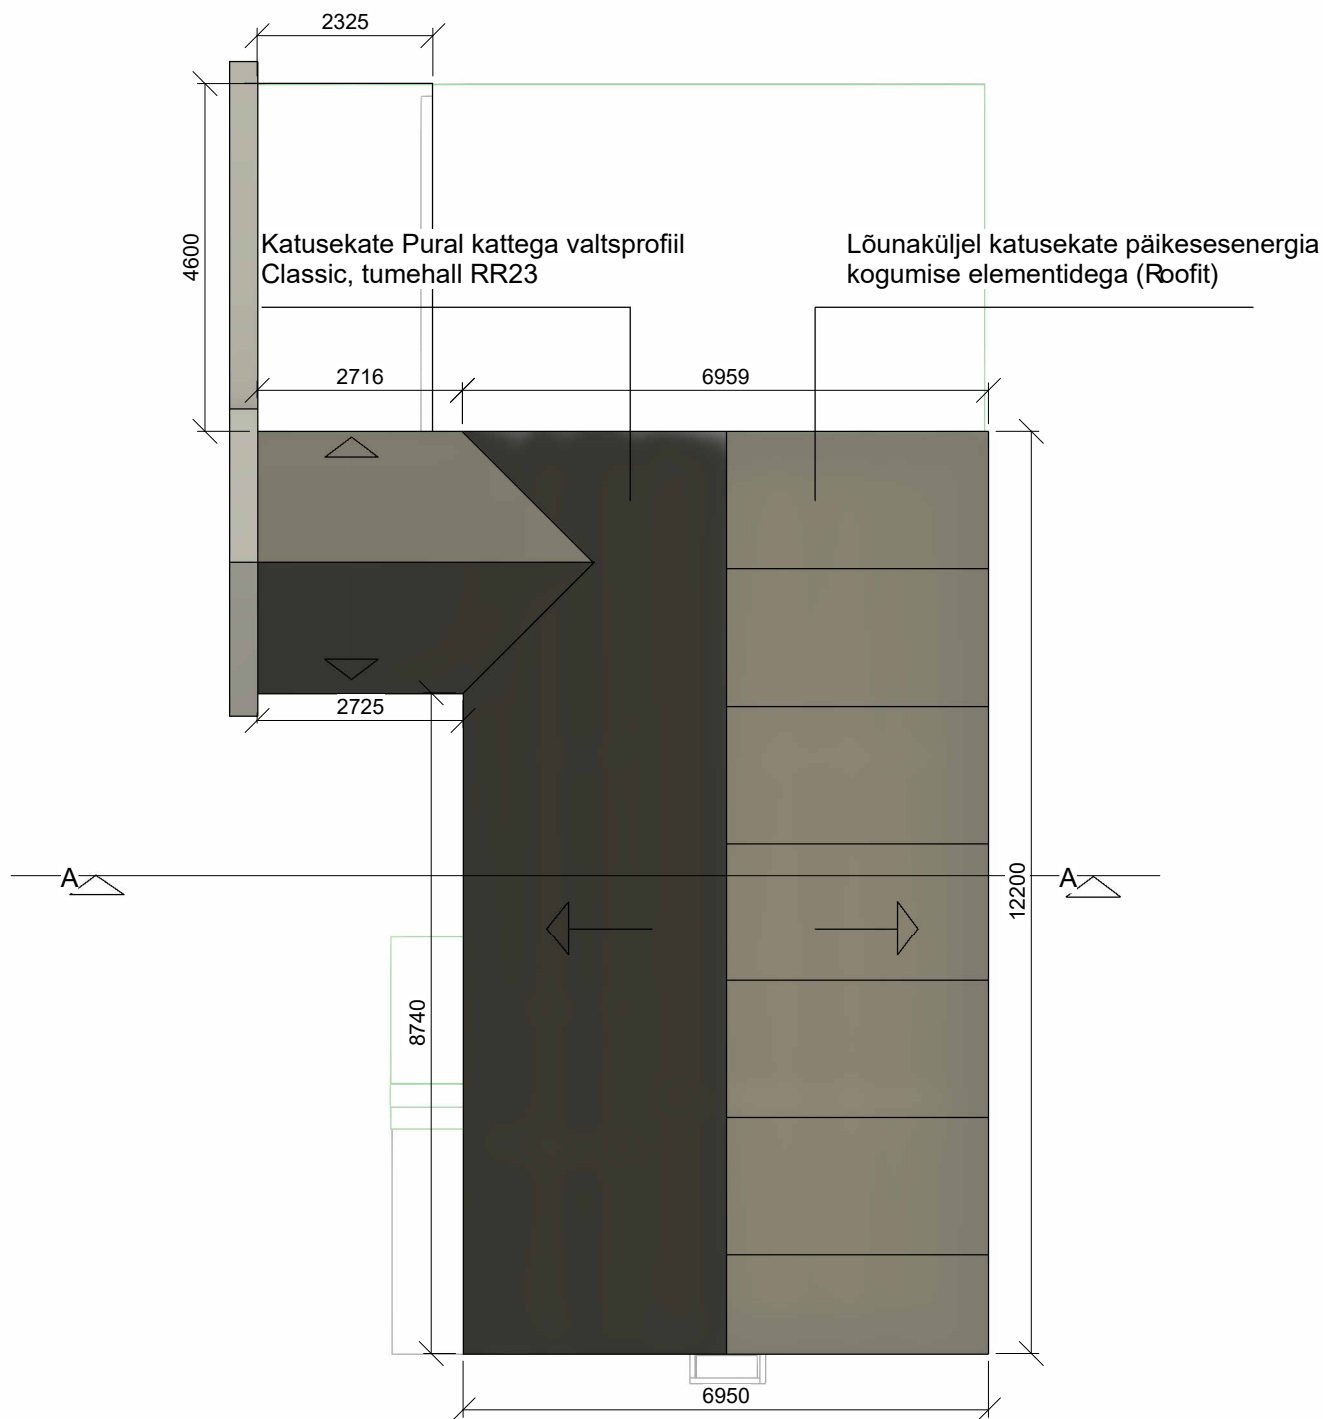

Katusekate valtsprofiilplekk Classic, tumehall RR23
 Lõunaküljel Päikeseenergia kogumise elementidega plekkatus Roofit.

ÜKSIKELAMU

Joonise nimetus:	Katuse plaan	Mõõtkava:	1 : 100
Stadium:	EP	Joonise nr.	AR-5-03
Projekti nr:	20212410100		
Koostatud:	05.07.2023		Hageris