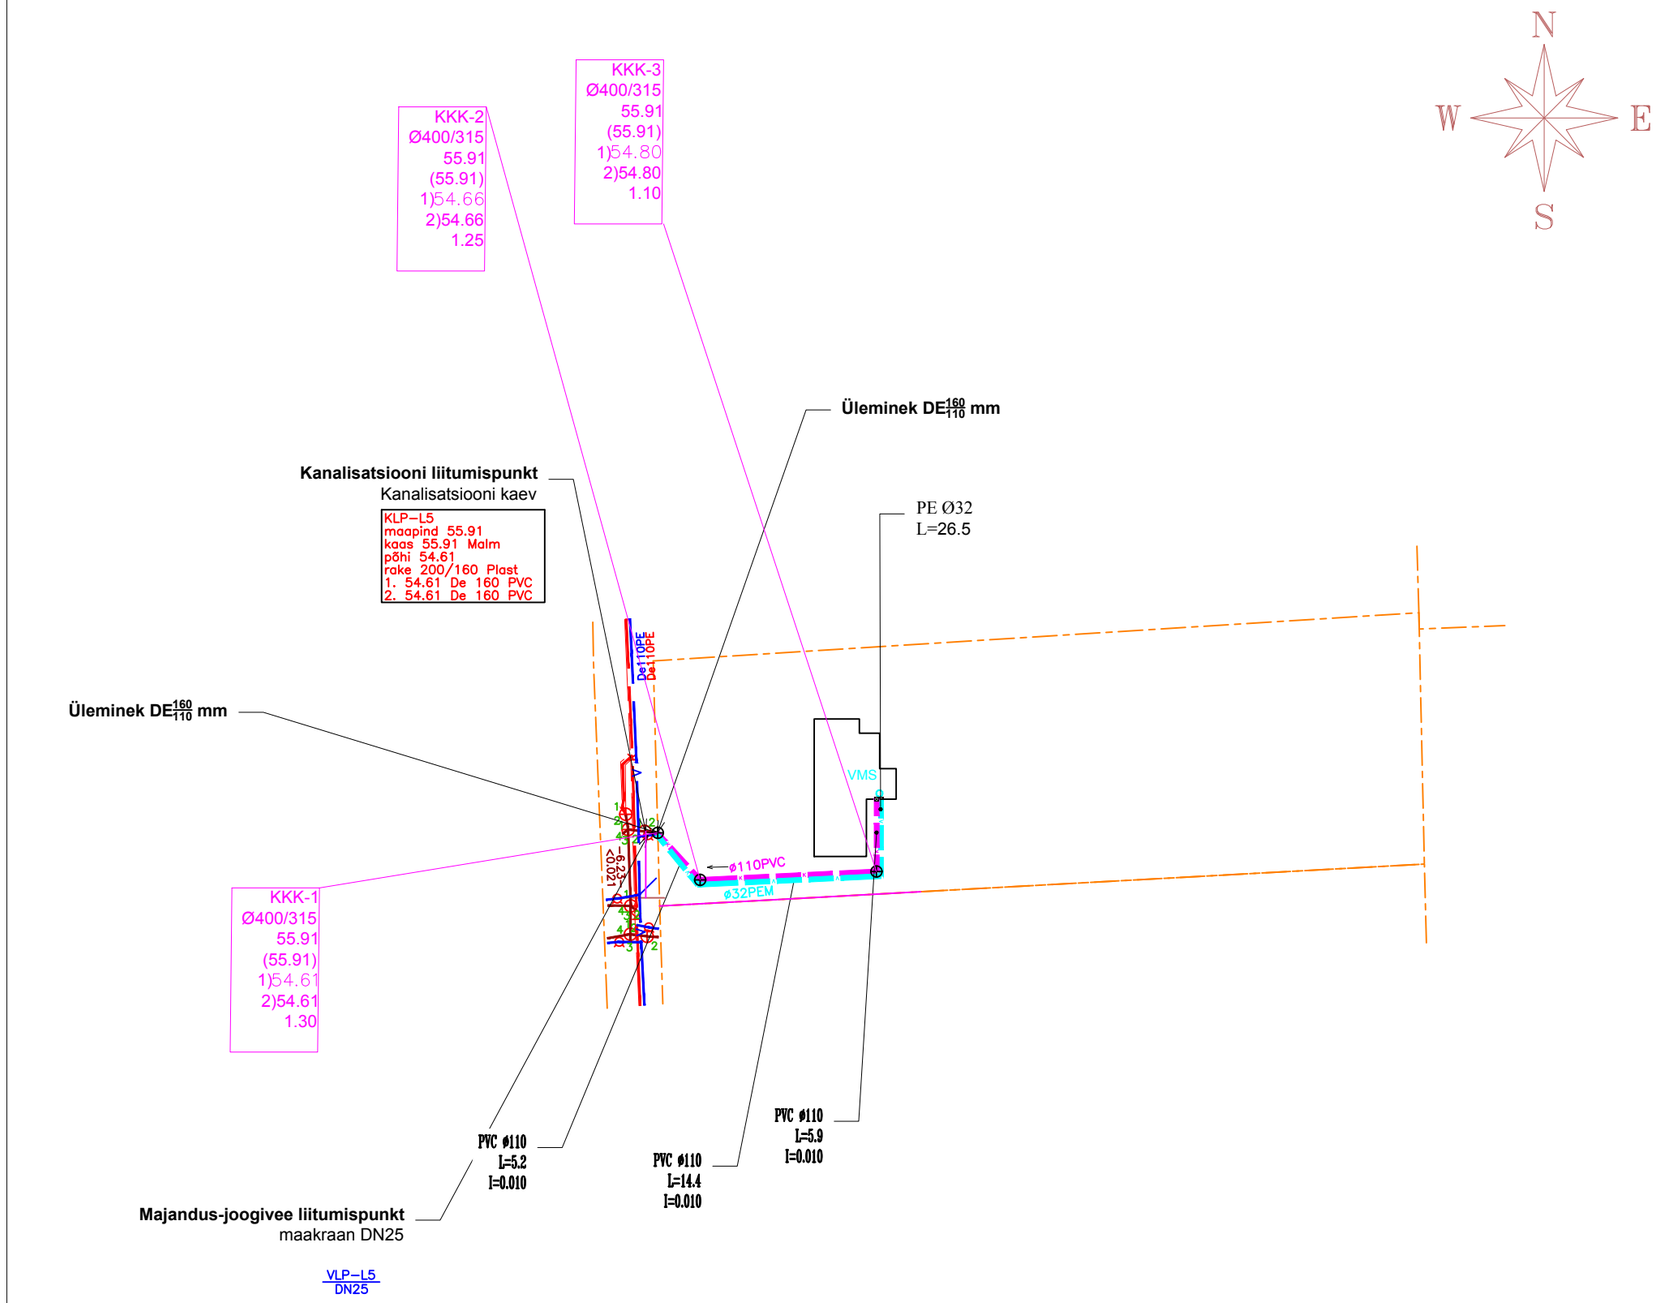

TINGMÄRGID

- KRUNDI PIIR
- OLEMASOLEV HOONE
- OLEMASOLEV VEETRASS
- OLEMASOLEV KANALISATSIOONITRASS
- PROJEKTEERITUD VEETRASS
- PROJEKTEERITUD KANALISATSIOON
- OLEMASOLEV VEETORUSTIKU MAAKRAAN
- OLEMASOLEV KANALISATSIOONI KAEV
- VMS — PROJEKTEERITUD VEEMÕÕDUSÕLM

MÄRKUSED:

- **Torustiku paigaldamisel tuleb juhinduda plasttorude paigaldusjuhendist "Maa sisse ja vette paigaldatavad plasttorud. Paigaldusjuhend." RIL 77 - 2013.**
- Koordinaadid L-EST`97 süsteemis, kõrgused EH2000 süsteemis.
- Kaevamistööd olemasolevate kaablite läheduses teha käsitsi.
- Olemasoleva maapinna kõrgusarvud kaevude ja sõlmede kohal on saadud interpoleerimise teel ja vajadusel kuuluvad täpsustamisele ehitustööde käigus.
- Kanalisatsioonitorustikku võib juhtida ainult vee-ettevõtte poolt plommitud veemõõdusõlmes mõõdetavat vett.
- Toruliitmikud nagu muhvid, põlved, otsakorgid jne peavad vastama samale standardile kui torustikud ning olema valmistatud sama tootja poolt.
- Projekteerijal puudub info kinnistul ja kinnistu piirist väljapoole jäävate tehniliste kommunikatsioonide asukohtade kohta. **Nende asukoht tuleb ehitustöid teostaval ettevõttel ennem tööde algust välja selgitada.**
- Kanalisatsiooni- ja veetoru sisendite asukohad/olemasolevad torustikud on ette näidatud kinnistuomaniku või tema esindaja poolt.
- Muudatuste sisseviimise korral tuleb sellest teavitada projekti koostajat. Vajadusel korrigeeritakse projekti.
- Juhul kui olemasolevad kommunikatsioonid paiknevad teistel sügavustel kui geodeetilistes uuringutes ja joonistel kirjeldatud, siis korrigeeritakse vajadusel projektlahendust ehitustööde käigus peale tegeliku sügavuse selgumist.
- Kõrgusarv * täpsustada ehitustööde käigus.
- **Kinnistul peab olema füüsiliselt välistatud mõõtmata vee ja sademevee sattumine ühiskanalisatsiooni.**
- **Tehnovõrkude olemasolul tuleb enne ehitustööde algust taotleda ehitustegevuse luba ehitusalasse jäävate tehnovõrkude valdajatelt.**