


PP01 PINNASEPÖRAND	550 mm	VS01 VÄLISSEIN	430 mm	VS02 VÄLISSEIN	430 mm	VS03 VÄLISSEIN	430 mm	VL01 VAHELAGI	600 mm	KL02 KATUSLAGI	500 mm
Kiviplaat, liimisegu, tasanduskiht	20 mm	Plokk FIBO, 200X480X185mm	200 mm	Pahtel, värv, valge, RAL 9016	5 mm	Pahtel, värv, valge, RAL 9016	5 mm	Pörandakate, 15 mm	15 mm	Valtsplekk, tumehall, RR23, 0.6 mm, pural BT matt	
Monoliitne raudbetoonplaat, armeeritud, 80 mm	80 mm	Soojustus, Kingspan Therma TW58	150 mm	Plokk FIBO, 200X480X185mm	200 mm	Plokk FIBO, 200X480X185mm	200 mm	Tasanduskiht, 5 mm	5 mm	Puitroov, 25X95 mm, samm 200 mm	25 mm
Hüdroisolatsioon, ehituskile		Raudbetoon, puhasvalu, hall	80 mm	Soojustus, Kingspan Therma TW50	150 mm	Soojustus, Kingspan Therma TW50	150 mm	Monoliitne raudbetoonplaat, armeeritud, 80 mm	80 mm	Puitroov, 25X95 mm, samm 600 mm	25mm
Hüdroisolatsioon, ehituskile				Tuuletõkkekanas, must		Tuuletõkkekanas, must		Hüdroisolatsioon, ehituskile		Aluskatekile	
Soojustus, Kooltherm K3	100 mm			Roov, mänd, hõõveldatud, värvitud, tumehall, RAL 7024, SH, 25X95 mm, samm 400 mm	25 mm	Roov, mänd, hõõveldatud, värvitud, tumehall, RAL 7024, SH, 25X95 mm, samm 400 mm	25 mm	Jäik mineraalvillaplaat, ISOVER FLO, 30 mm	30 mm	Õhkvahe, puitpruss, 50X95 mm, samm 600 mm	95 mm
Radoonikile				Roov, mänd, hõõveldatud, värvitud, tumehall, RAL 7024, SH, 25X95 mm, samm 400 mm	25 mm	Roov, mänd, hõõveldatud, värvitud, tumehall, RAL 7024, SH, 25X95 mm, samm 400 mm	25 mm	Monoliitne raudbetoonplaat/ Raudbetoonist õõnespaanel	220 mm	Hingav aluskate	
Soojustus, Kooltherm K3	100 mm			Roov, mänd, hõõveldatud, värvitud, tumehall, RAL 7024, SH, 25X95 mm, samm 400 mm	25 mm	Roov, mänd, hõõveldatud, värvitud, tumehall, RAL 7024, SH, 25X95 mm, samm 400 mm	25 mm	Ohkvahe	195 mm	Tuuletõkkeplaat, kivivill	15 mm
Tasandusliiv, 50 mm	50 mm			Fassaadilaud, lehis, hõõveldatud, SH, 25X95 mm, samm 100 mm, peidetud kinnitus	25 mm	Valtsplekk, värvitud, tumehall, RR23 / RAL 7024	25 mm	Ohkvahe	195 mm	Soojustus, Kingspan, Therma TP10	240 mm
Geotekstiil						Valtsplekk, värvitud, tumehall, RR23 / RAL 7024	25 mm	Metallkarkass, 25 mm	25 mm	Soojustus, kivivill	45 mm
Tihendatud killustik, 200 mm	200 mm					0.6 mm, pural BT matt		Kipsplaat, 2 kihti	25 mm	Aurutõke	
Tihendatud pinnas								Pahtel, värv, valge, RAL 9016	5 mm	Puitroov, 25X95 mm, samm 600 mm	25mm
										Kipsplaat, 2 kihti	25 mm
										Pahtel, värv, valge, RAL9016	5 mm

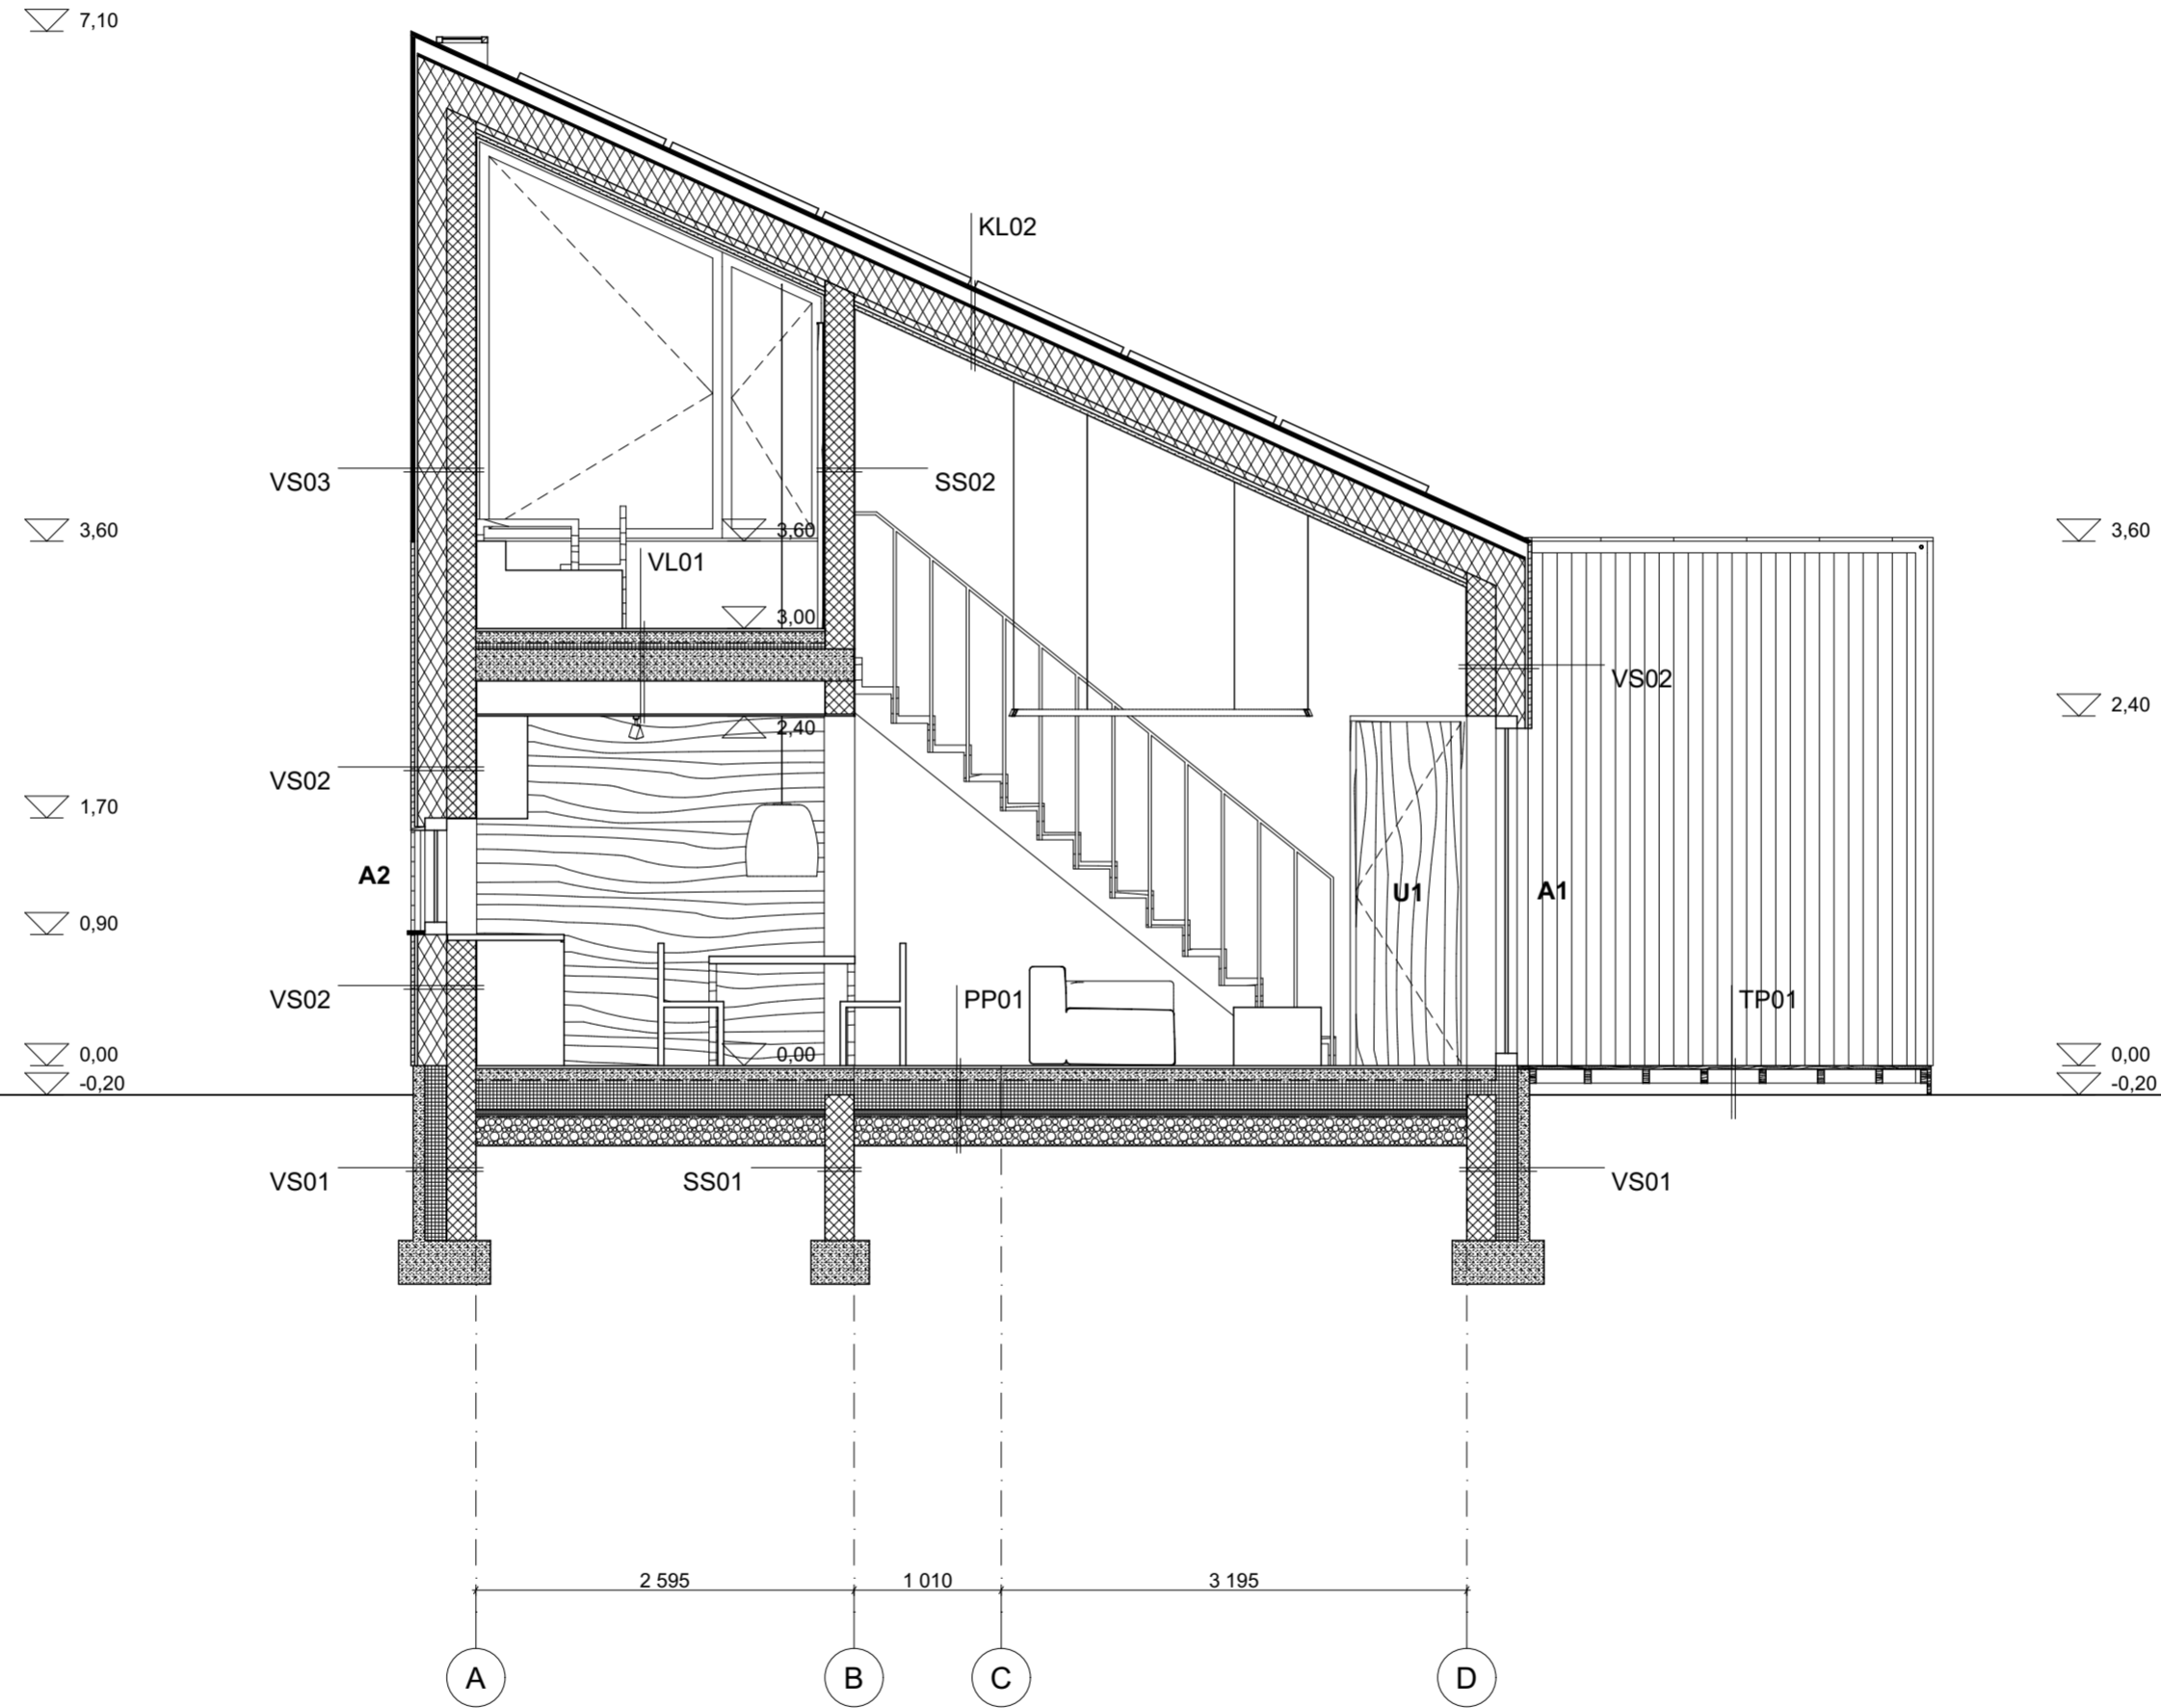

SS01 SISESEIN	200 mm	SS02 SISESEIN	210 mm	TP01 TERRASSIPÖRAND	315 mm
Hüdroisolatsioon, vööp		Pahtel, värv, valge, RAL 9016	5 mm	Terrassilaud, lehis, 25X95 mm, samm 100 mm	25 mm
Plokk FIBO, 200 mm	200 mm	Plokk FIBO, 200 mm	200 mm	Puitpruss, immutatud, 45X95 mm, samm 0.4 m	95 mm
Hüdroisolatsioon, vööp		Pahtel, värv, valge, RAL 9016	5 mm	Puitpruss, immutatud, 95X195 mm, samm 2.0 m	195 mm
				Hüdroisolatsioon, SBS, postide kohal	
				Post, betoon, diameeter 200 mm, sügavus 1.0 m	