

СОГЛАСОВАНО:


Ив. N подл.	Подпись и дата	Взамен ив. N

Изм	Кол	Лист	№ док	Подпись	Дата


Архитектурно-строительная часть	Стадия	Лист	Листов
	ЕП		
Общий вид			

План стропил



М(1:100)

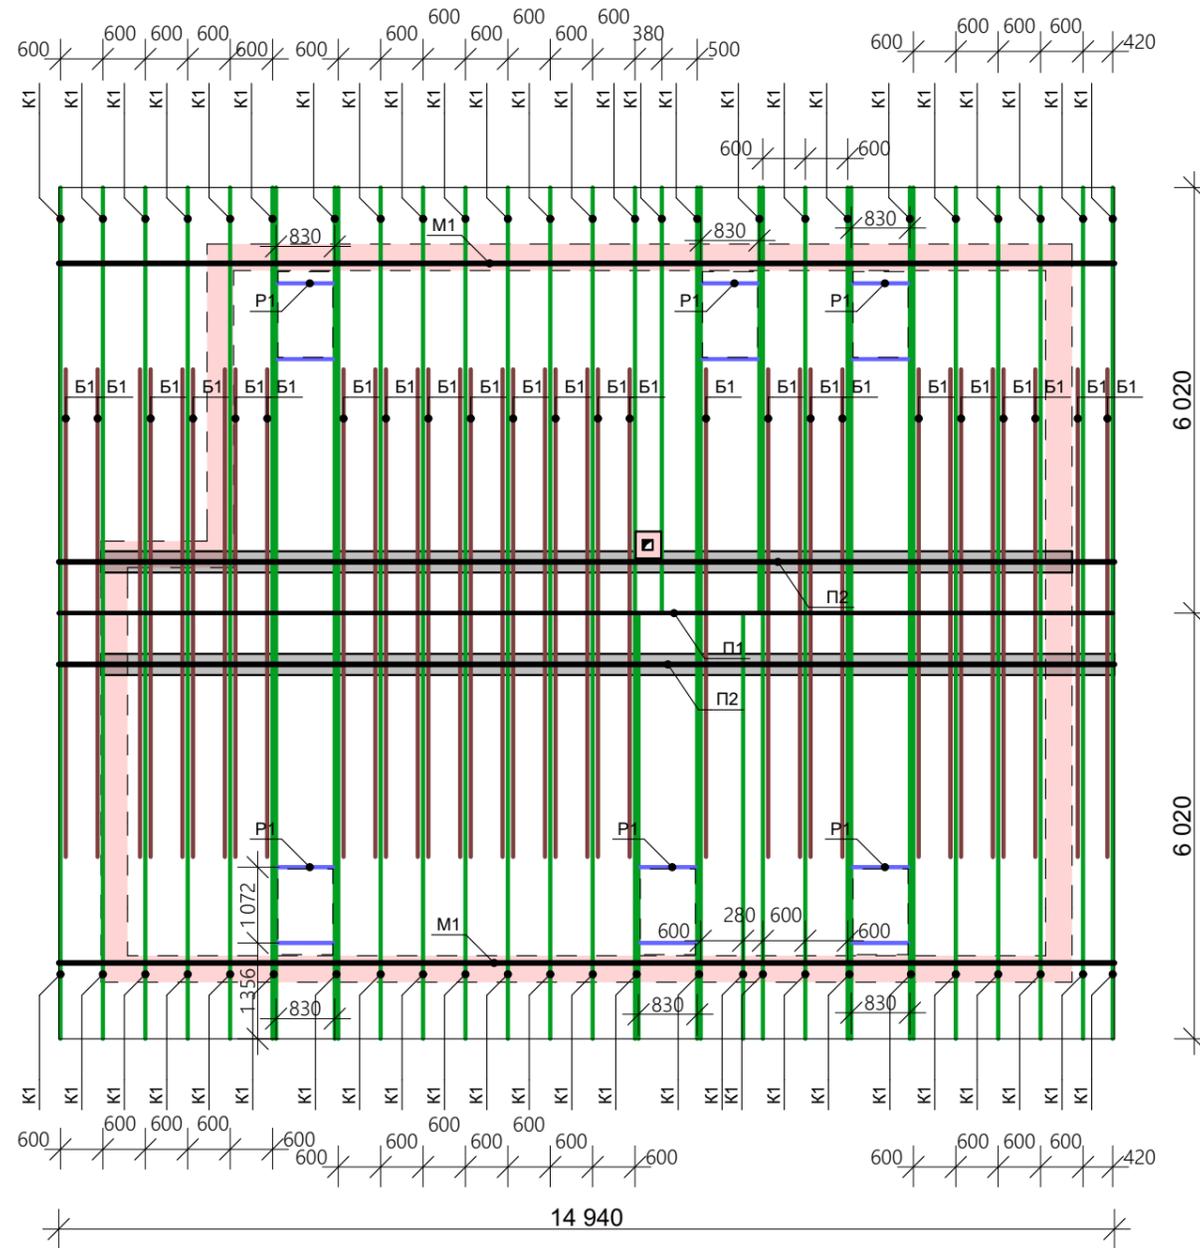

Розріз 3 - 3
М(1:25)

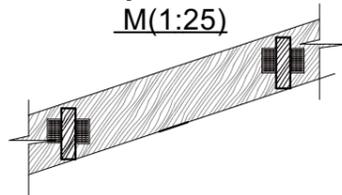

Розріз 4 - 4
М(1:25)

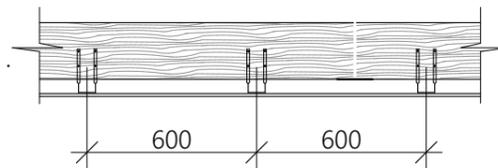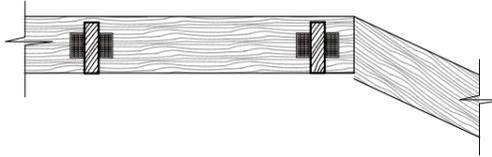

Спецификация элементов стропильной системы

марка, поз.	Наименование	Сечение вх (мм)	Длина (мм)	единица измерения	Кол-во шт.	объем м ³		Примечание
						Эл-ту	Всех	
К1	Стропильный брус	50 x 250	7 095	шт.	62	0,08868	5,49816	
П1	Прогон	60 x 150	5 780	шт.	3	0,052	0,156	
П2	Прогон	100x 150	5 780	шт.	6	0,0867	0,5202	
М1	Мауэрлат	100x 150	5 780	шт.	6	0,1734	1,0404	
Р1	Распорка	50 x 250	780	шт.	12	0,00975	0,117	
Б1	Бантина	50 x 150	6 900	шт.	36	0,05175	1,863	

Площадь кровли - 209,3 Общий объем пиломатериалов - 9,195

СОГЛАСОВАНО:

Взамен инв. N

Подпись и дата

Инв. N подл.

026-04-25-24-АБ

Изм	Кол	Лист	№ док	Подпись	Дата			
Архитектурно-будвельна частина						Стадия	Лист	Листов
						РП	15	
План кров								