




FAAS 9
TERASS, VARIKATUSED, AED JNE...

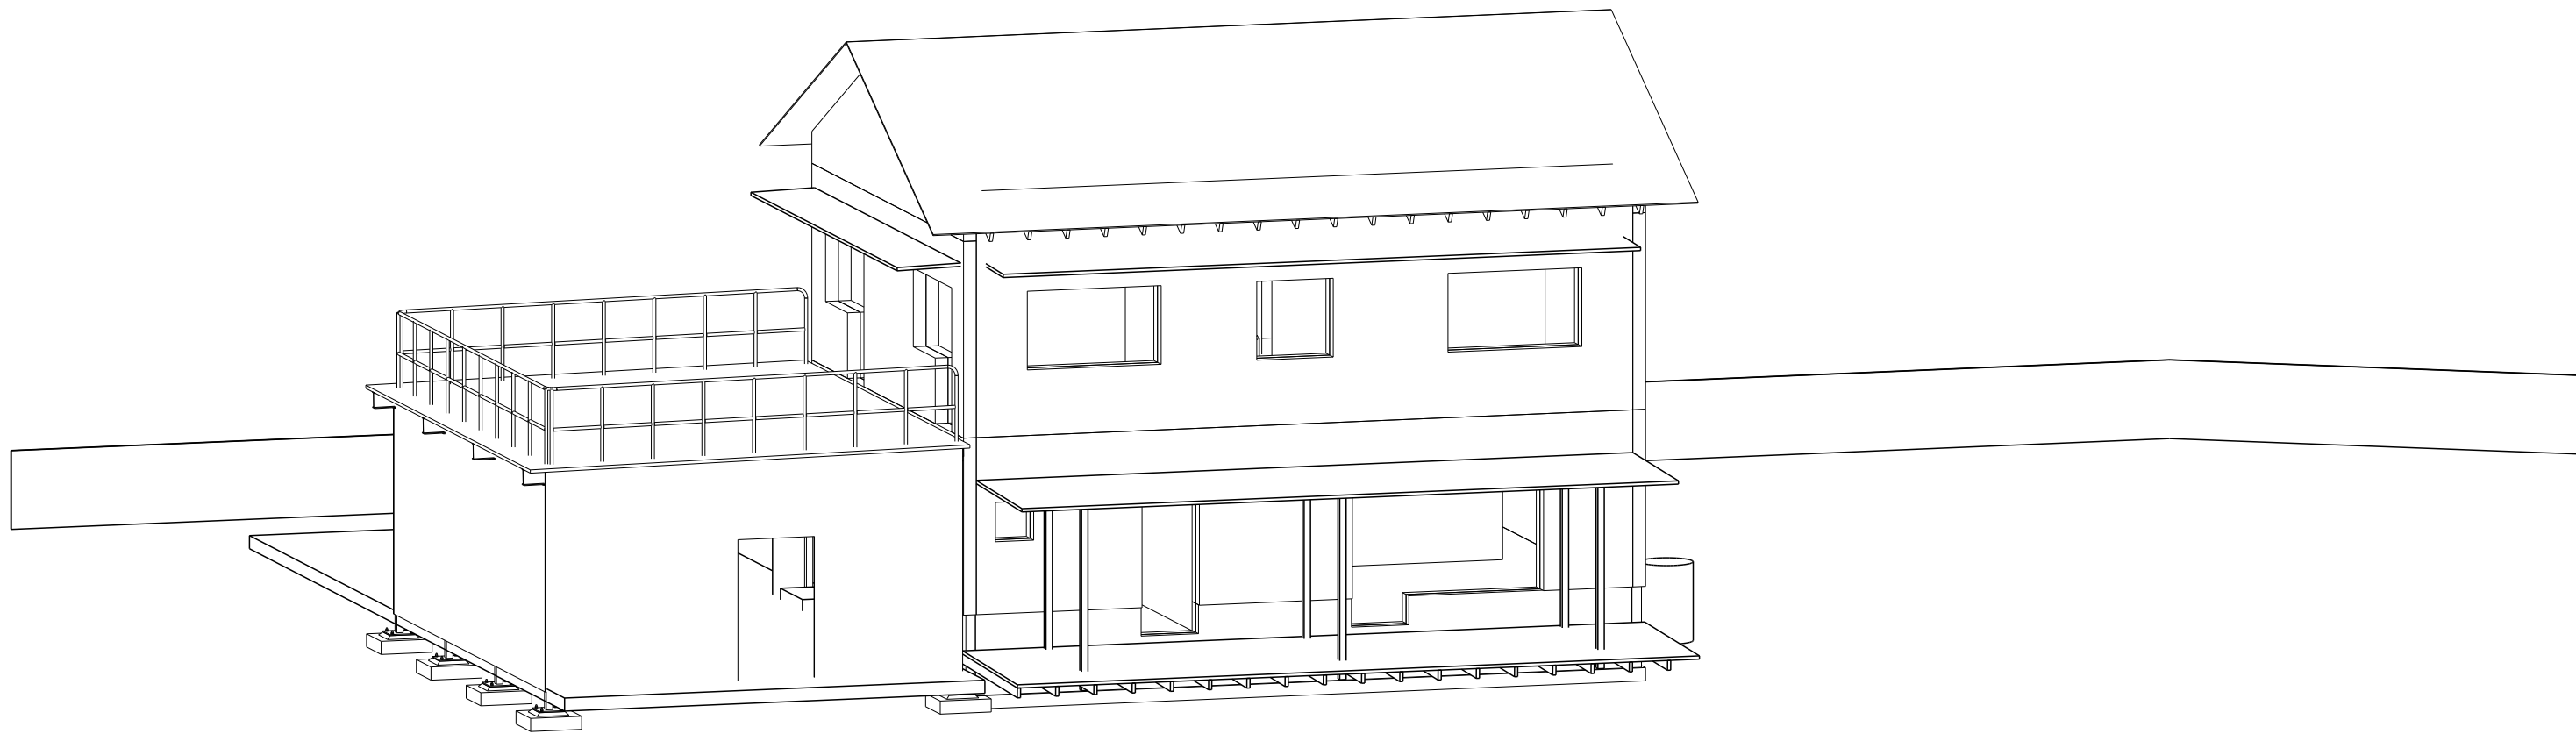


FAAS 6
KATUSE SEINAD(MUÜR), -SARIKAD, -KATE

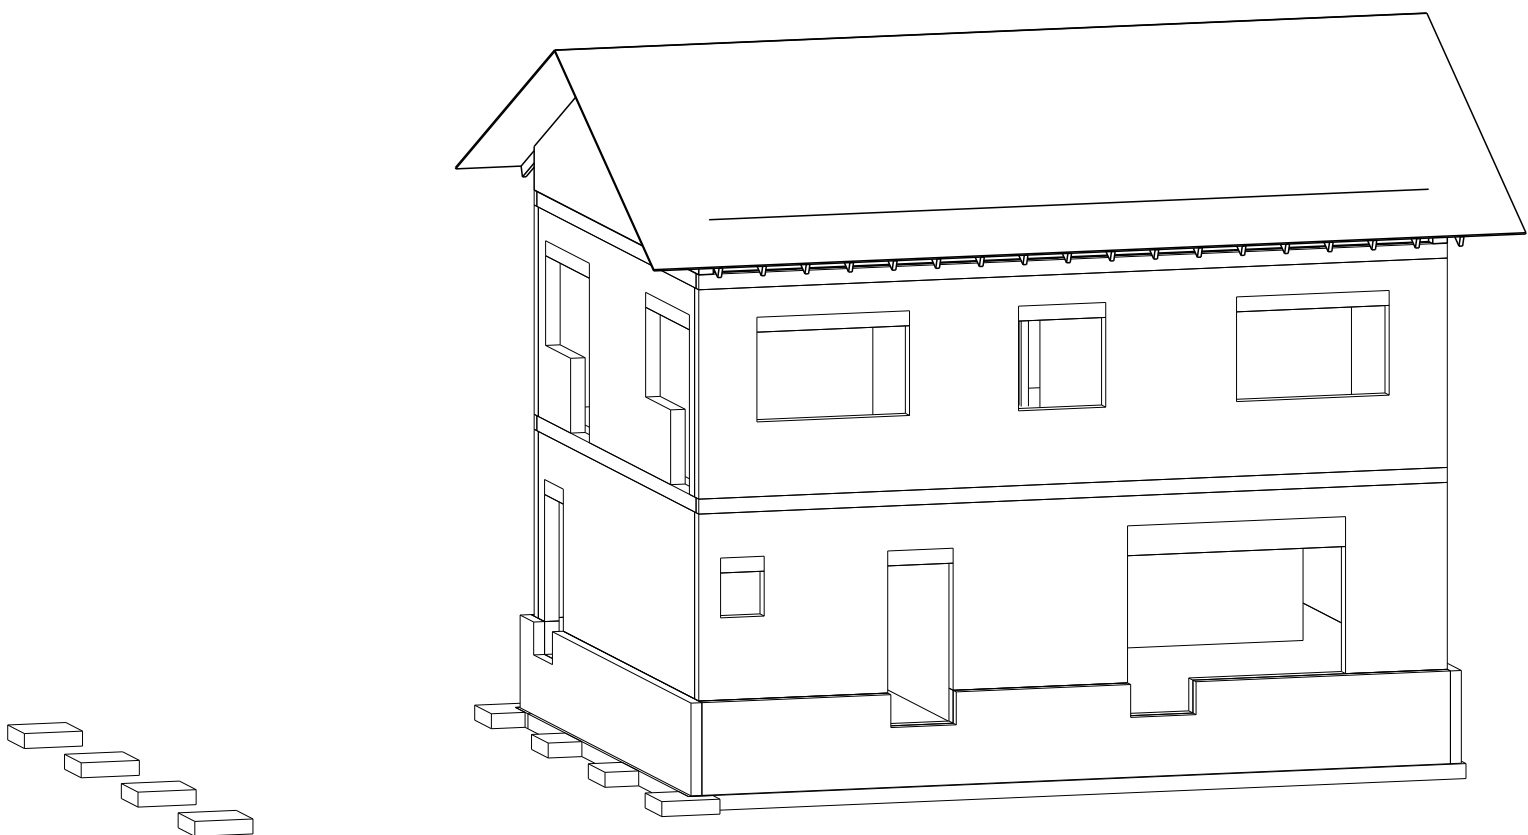


FAAS 7
MAJA UKSED/AKNAD JA -FASSAADI SOOJUSTUS

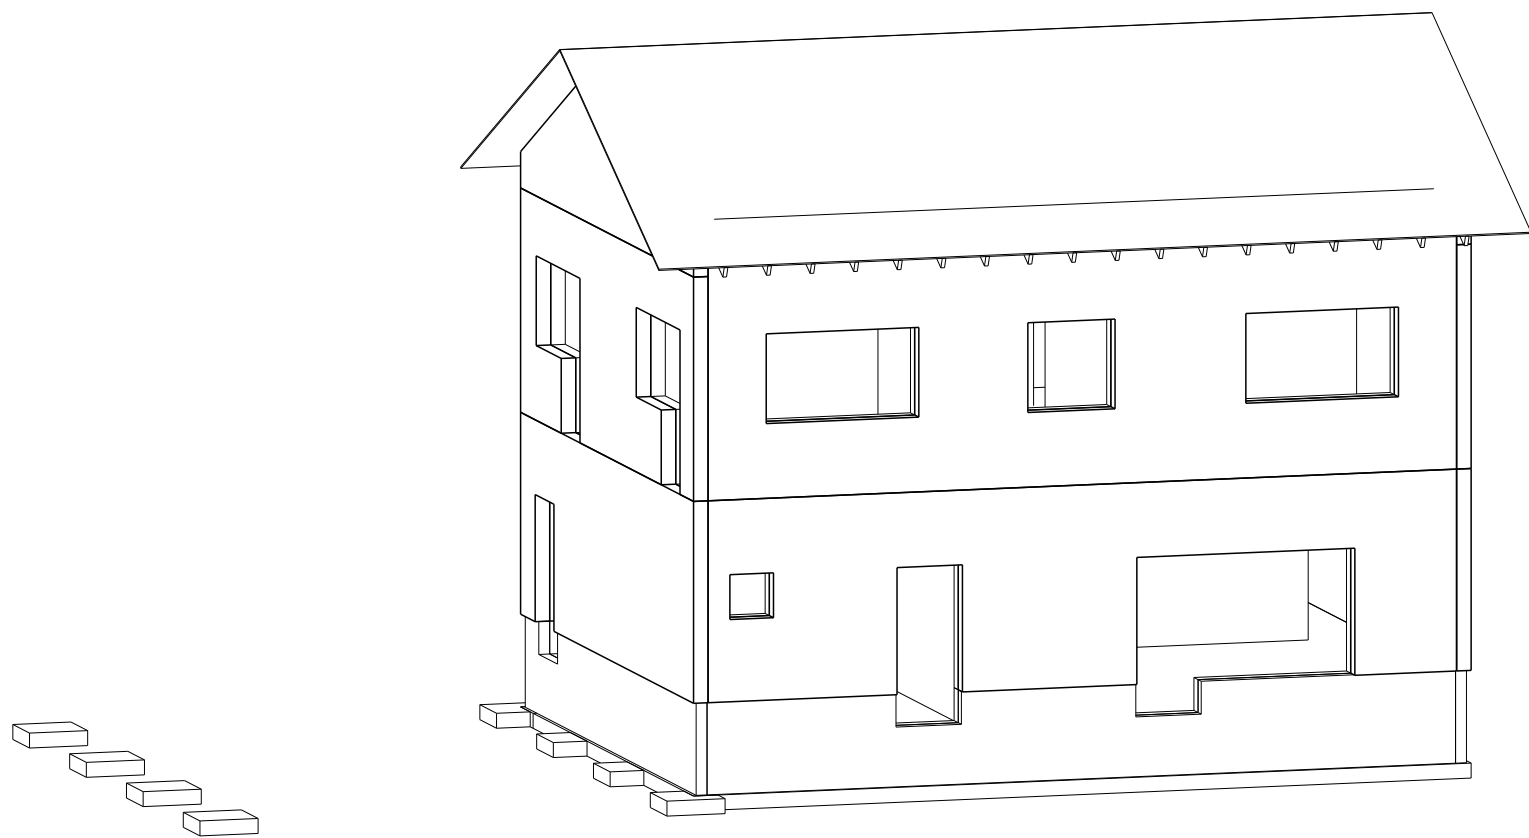


FAAS 8
GARAAZI TERASEST RAAMID, -FASSAAD, -KÄIDAV KATUS

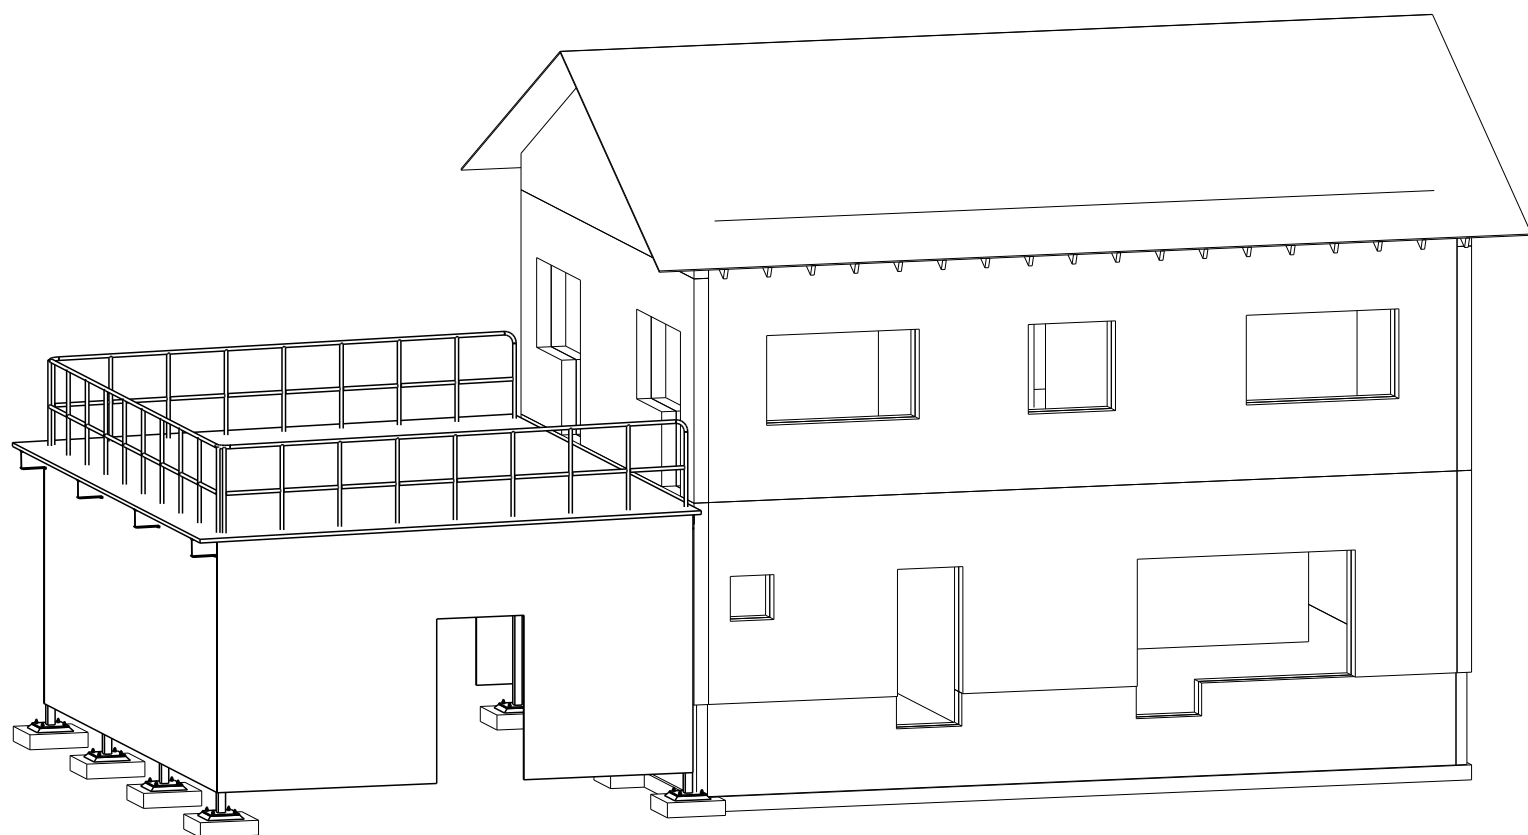


FAAS 3
ESIMISE KORRUSE VAHELAGI

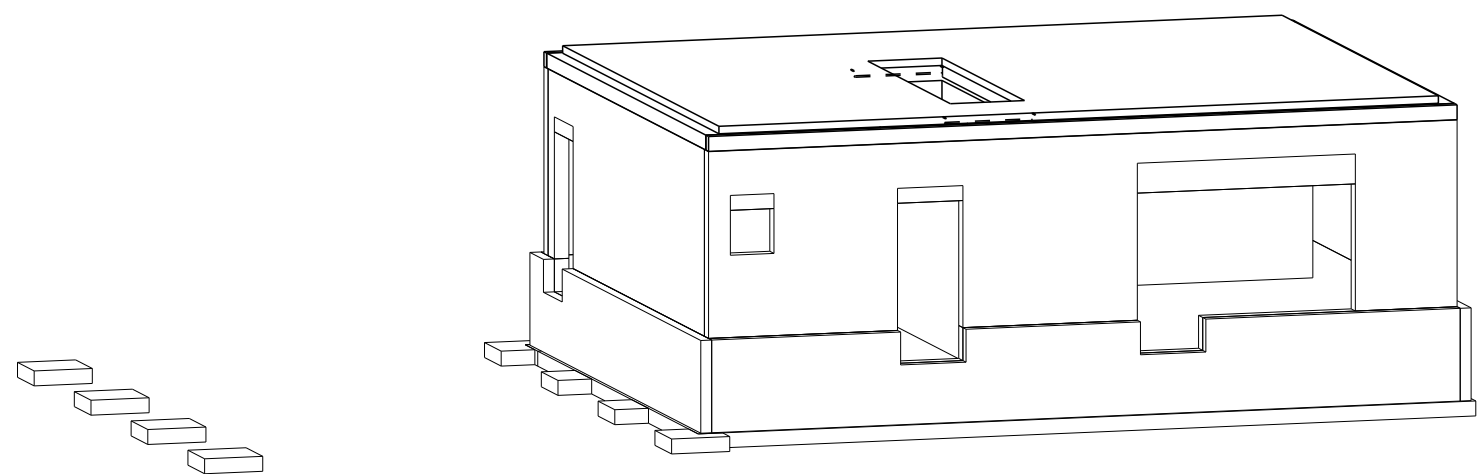


FAAS 4
TEISE KORRUSE SEINAD (MUÜR)

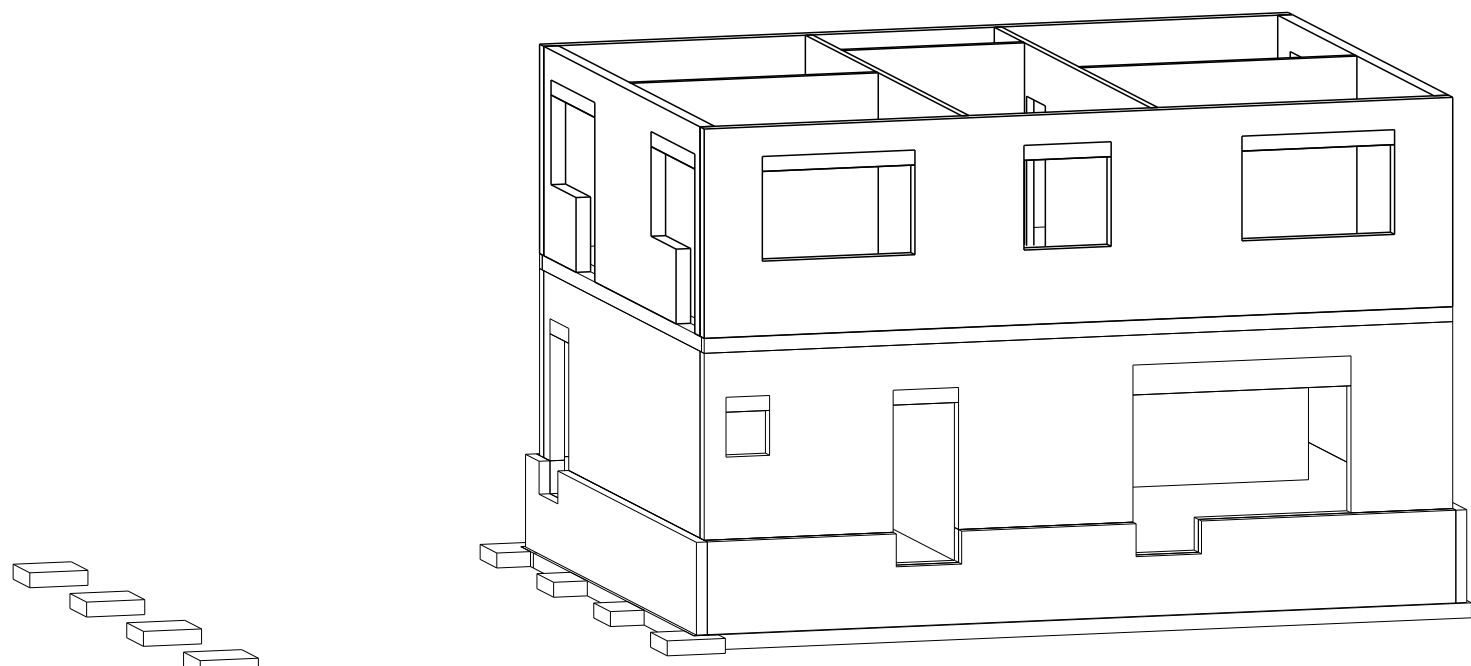


FAAS 5
TEISE KORRUSE VAHELAGI

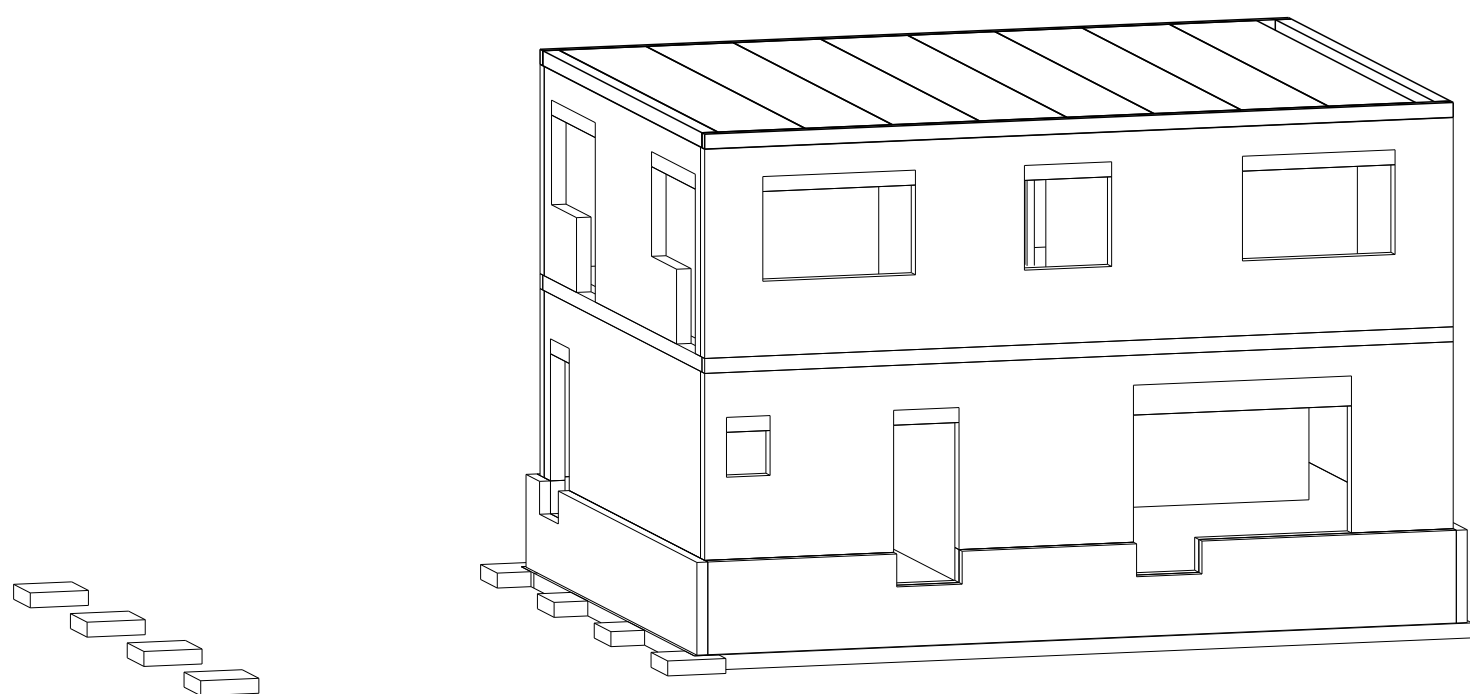

FAAS 1
VUNDAMENT, SOKKEL, PÕRAND PINNASOL

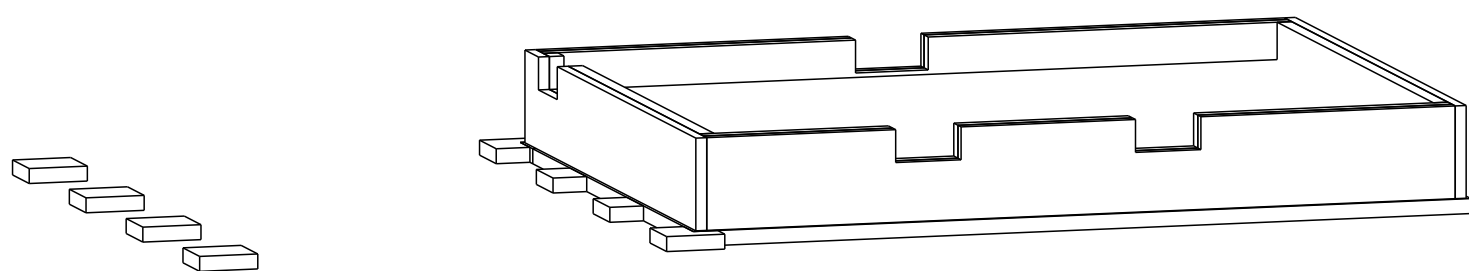

FAAS 2
ESIMISE KORRUSE SEINAD (MUÜR)

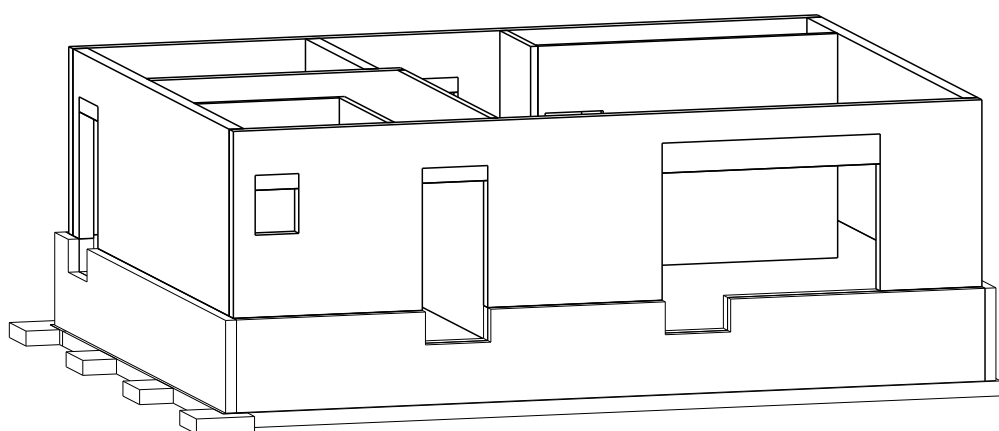

Mark	Description	Created by			Date
	Title				
	Project				
	Client				
	Project no				
Snr. engineer		Drawing mark		Pages	Max. scale
Engineer		Issue date		1/1	
Draftsman		Stadium		Revision	
Format: A1 841x594mm					