



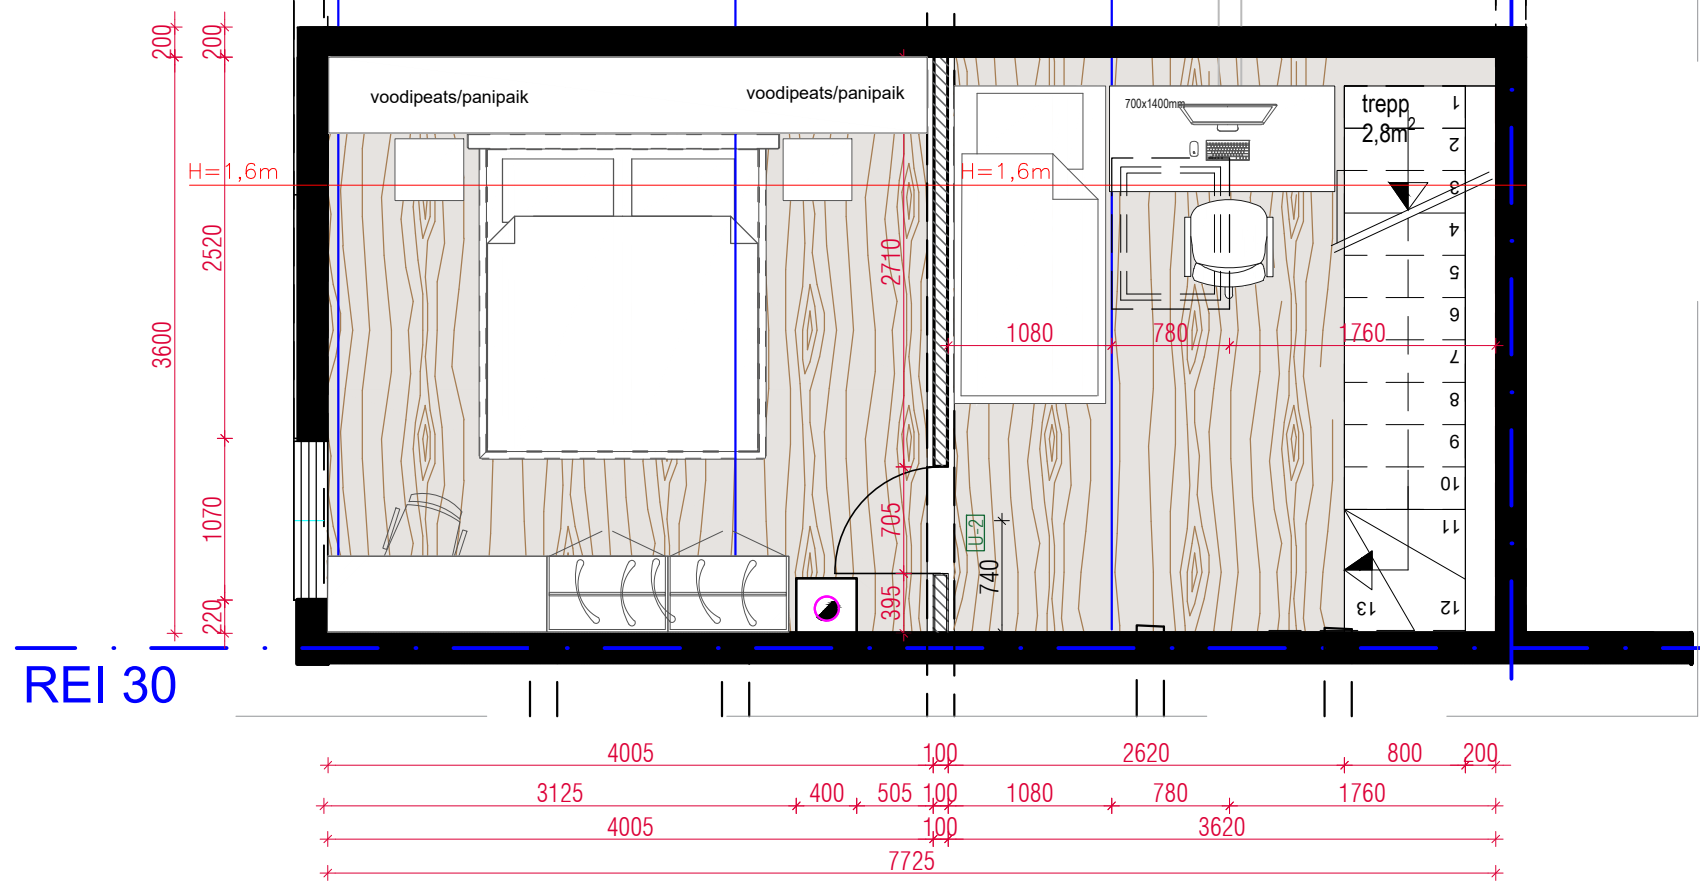

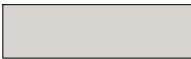



PÕHIPLAAN 2. korrus

REI 30




MÄRGISTUS PLAANIL

-  Põrandakattematerjal 1 - mikrotsement või muu samane materjal
-  Põrandakattematerjal 2 - puitpõrand või vanutatud puit astmetel, astmete alaservas led valgustus süvisprofiilis.
-  Tehnoruumi põrand betoonist, tõstetud 80mm sisse tuleva kanalisatsiooni kõrguse tõttu.
-  kergplokk sein, kaardus osa lõigata sisse
-  kipssein
-  sauna voodrilauaks kasutada vanutatud puidust laudasid (või vanasid voodrilaudasid, mis ei ole olnud kaetud värviga ega immutatud), püstine paigutus
-  siseukse tähis

2.korruse kahe toa vaheline vahesein teha kipssein vana tala peale. NB! Erimõõdus uks!

Käesolev joonis tühistab kõik sama joonisenumbri varasema kuupäeva joonised. Käesolevat joonist käsitleta koos sisearhitektuurse projekti jooniste, seletuskirja ja spetsifikatsioonidega. Kõik valitud materjalide asendused tuleb kooskõlastada sisearhitekti, tellija ja projektijuhiga. Kõikide viimistluste toonimiste ja värvimiste osas tuleb valmistajal teha proovivärvimine, mis tuleb enne lõpliku viimistluste teostamist kooskõlastada projekti sisearhitektiga. Kõik mõõdud kontrollida kohapeal. Vastuolu ilmnemisel käesoleva joonise ning arhitektuurse, sisearhitektuurse või mistahes muu projekti osa jooniste, spetsifikatsioonide või seletuskirja vahel tuleb koheselt teavitada projektijuhti või sisearhitekti. Kõikide materjalide kasutamisele eelnevalt peab ehitaja/tootja olema kursis vastavate paigaldus- ja käsitusjuhenditega, mille hangib ise materjalide tarnijalt/tootjalt.

 N+1 Sisearhitektuurbüroo reg.kood 12811577 Pärnu mnt 160-211A, Tallinn	Objekt:	Korteri rekonstrueerimise projekt, Tolli 14 - 1, Kuressaare, Saaremaa	Mõõtkava:	1:50 A3
	Joonis:	PÕHIPLAAN 2. korrus	Joonise nr:	1 - 2
	Tellijä:	Marjam Vaher	Staadium:	pp
	Sisearhitekt:	Triinu Napseppa +372 529 7982 Karen Bergman Wennesland	Kuupäev:	03.04.2023