


Ruum nr.	Nimi	Eluruumid	Tehnoruum	Üldpind
1/1	Esik	3,8		
1/2	Wc	5,7		
1/3	Tehnoruum		8,6	
1/4	Leiliruum	4,5		
1/5	Pesuruum	10,4		
1/6	Elutuba-kööginišš	39,2		
1/7	Kuur			10,7
2/1	Tuba	13,8		
2/2	Tuba	11,8		
2/3	Tuba	14,2		
2/4	Tuba	14,2		
2/5	Trepihall	15,3		
2/6	Duširuum	3,4		
KOKKU		136,3	8,6	10,7
SULETUD NETOPIND		155,6		
ELURUUMIDE PIND		136,3		

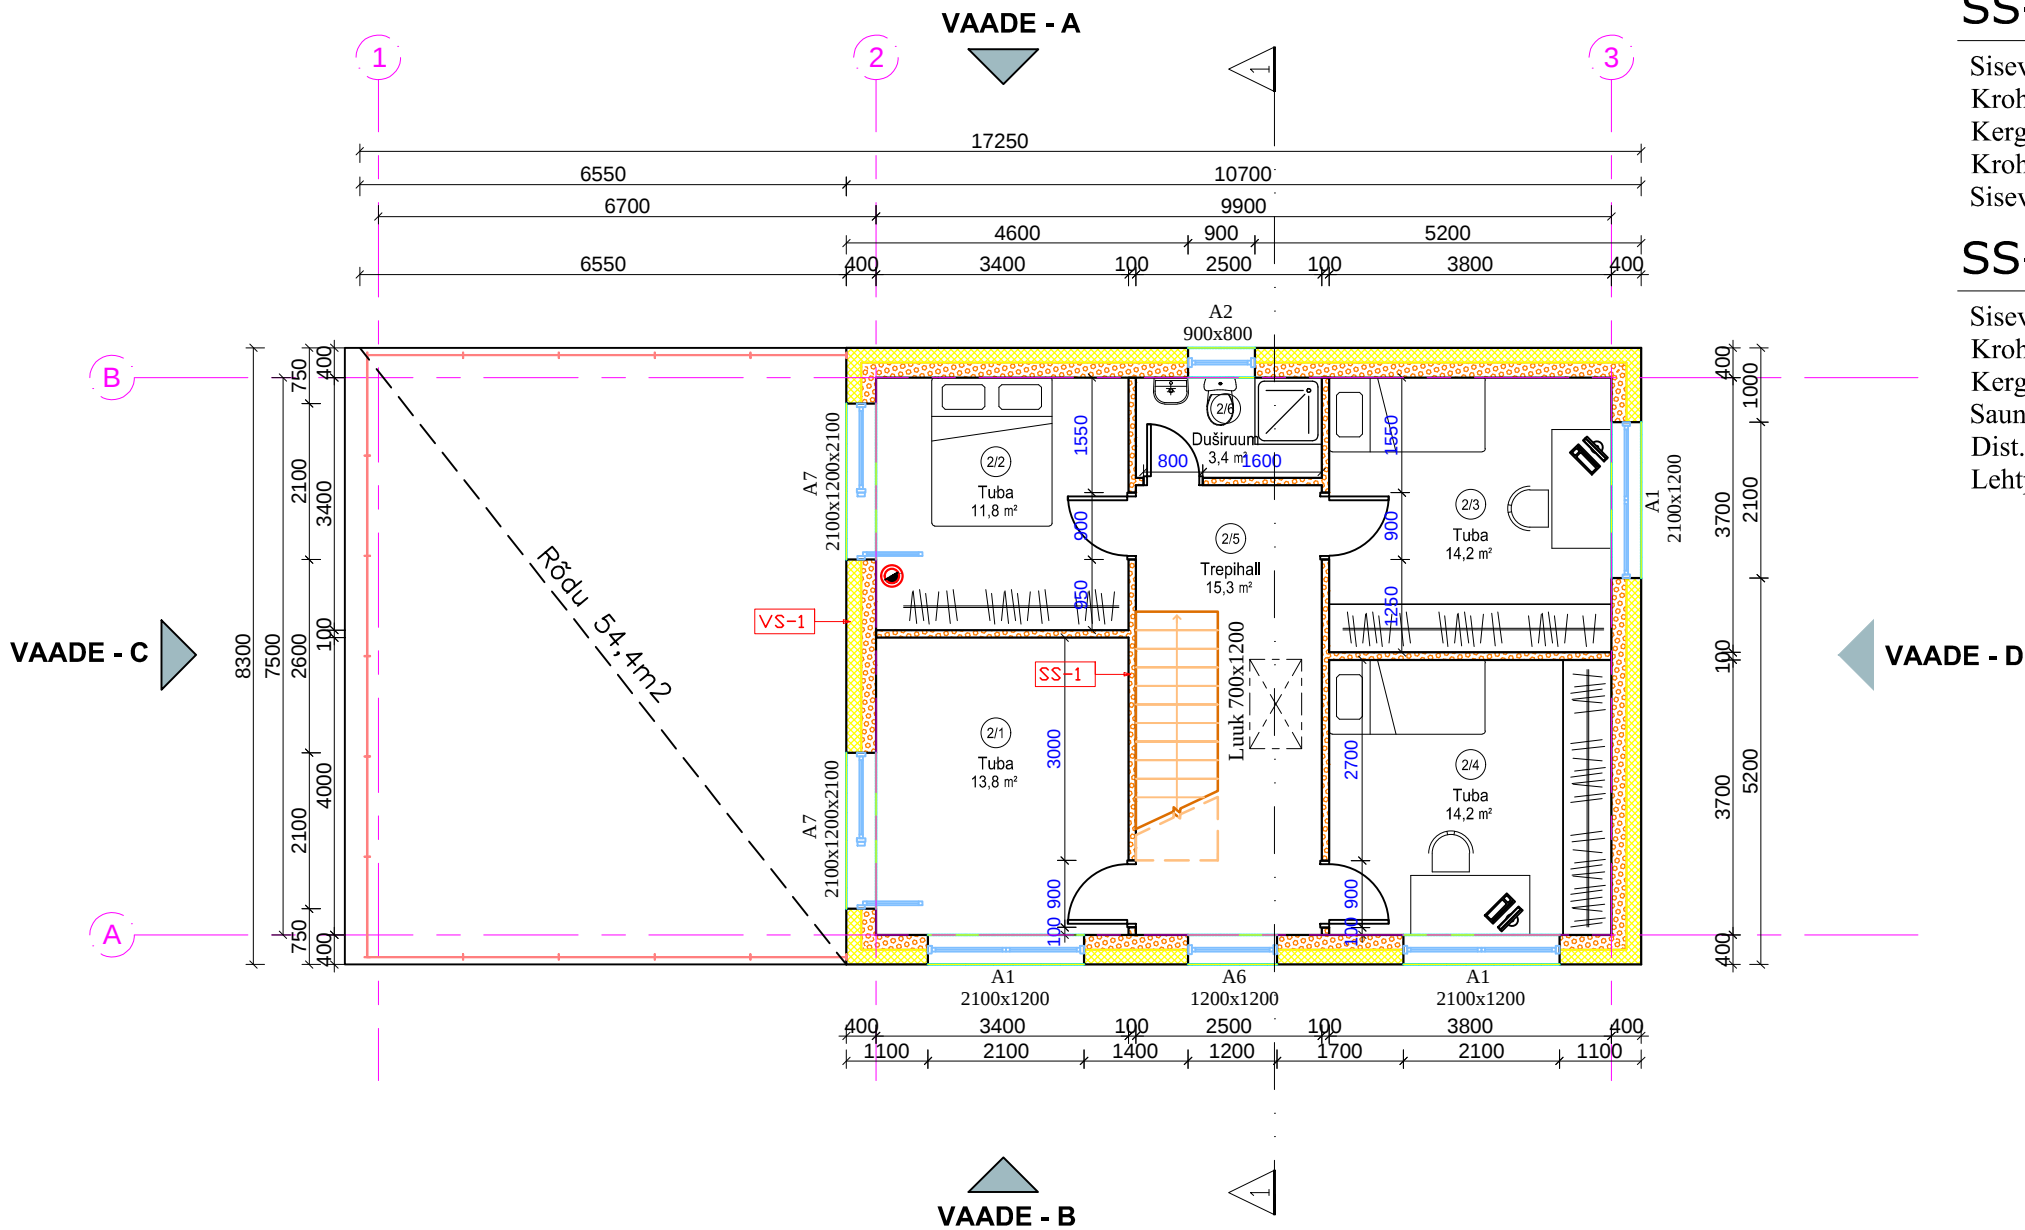

VS-1,

Õhekrohvisüsteem
Soojustus EPS60 200mm
bauroc 200mm
Krohv 10kg/m2
Siseviimistlus

SS-1,

Siseviimistlus
Krohv 10kg/m2
Kergplokk Acoustic 100mm
Krohv 10kg/m2
Siseviimistlus

SS-2,

Siseviimistlus
Krohv 10kg/m2
Kergplokk Acoustic 200mm
Krohv 10kg/m2
Siseviimistlus

SS-3,

Siseviimistlus
Krohv 10kg/m2
Kergplokk Acoustic 100mm
Sauna SPU 30mm
Dist.liist 18x45mm
Lehtpuulaudis 16mm