
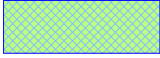


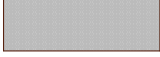


TINGMRGID

-  RAJATAV KASVUMAJA
-  RAJATAV KLOOSTRIKIVIGA (240X80X60) KAETUD /
-  RAJATAV KLOOSTRIKIVIGA (240X80X60) PANDUS
-  RAJATAV KRUIASAST JUURDEPÄÄSUTEE
-  KINNISTU PIIR

HOONE PUNKTID

	X kordinaat	Y kordinaat	ol.olev kõrgus	planeeritav kõrgus
1	6445538,57	651738,83	158,50	158,70
2	6445535,84	651757,25	158,40	158,70
3	6445531,90	651754,98	158,40	158,70
4	6445529,72	651753,72	158,40	158,70
5	6445515,64	651778,10	157,90	158,70
6	6445520,34	651780,81	157,80	158,70
7	6445521,72	651781,61	157,80	158,70
8	6445524,97	651783,48	157,86	158,70
9	6445535,11	651765,93	158,41	158,70


KRUNDI SIHTOTSTARVE

KRUNDI PIND
 EHITUSALUNE PINDALA
 HOONE SULETUD NETOPIND
 HOONE KUBATUUR
 TULEPÜSIVUSKLASS

MAATULUNDUSMAA 100%

16,28 - ha
 299,4 m²
 270,1 m²
 1207,5 m³
 TP3

TRASSID JA TEISED LIITUMISED ANTakse KONSTRUKTIIVSE OSA
 PROJEKTEERIJAS POOLT

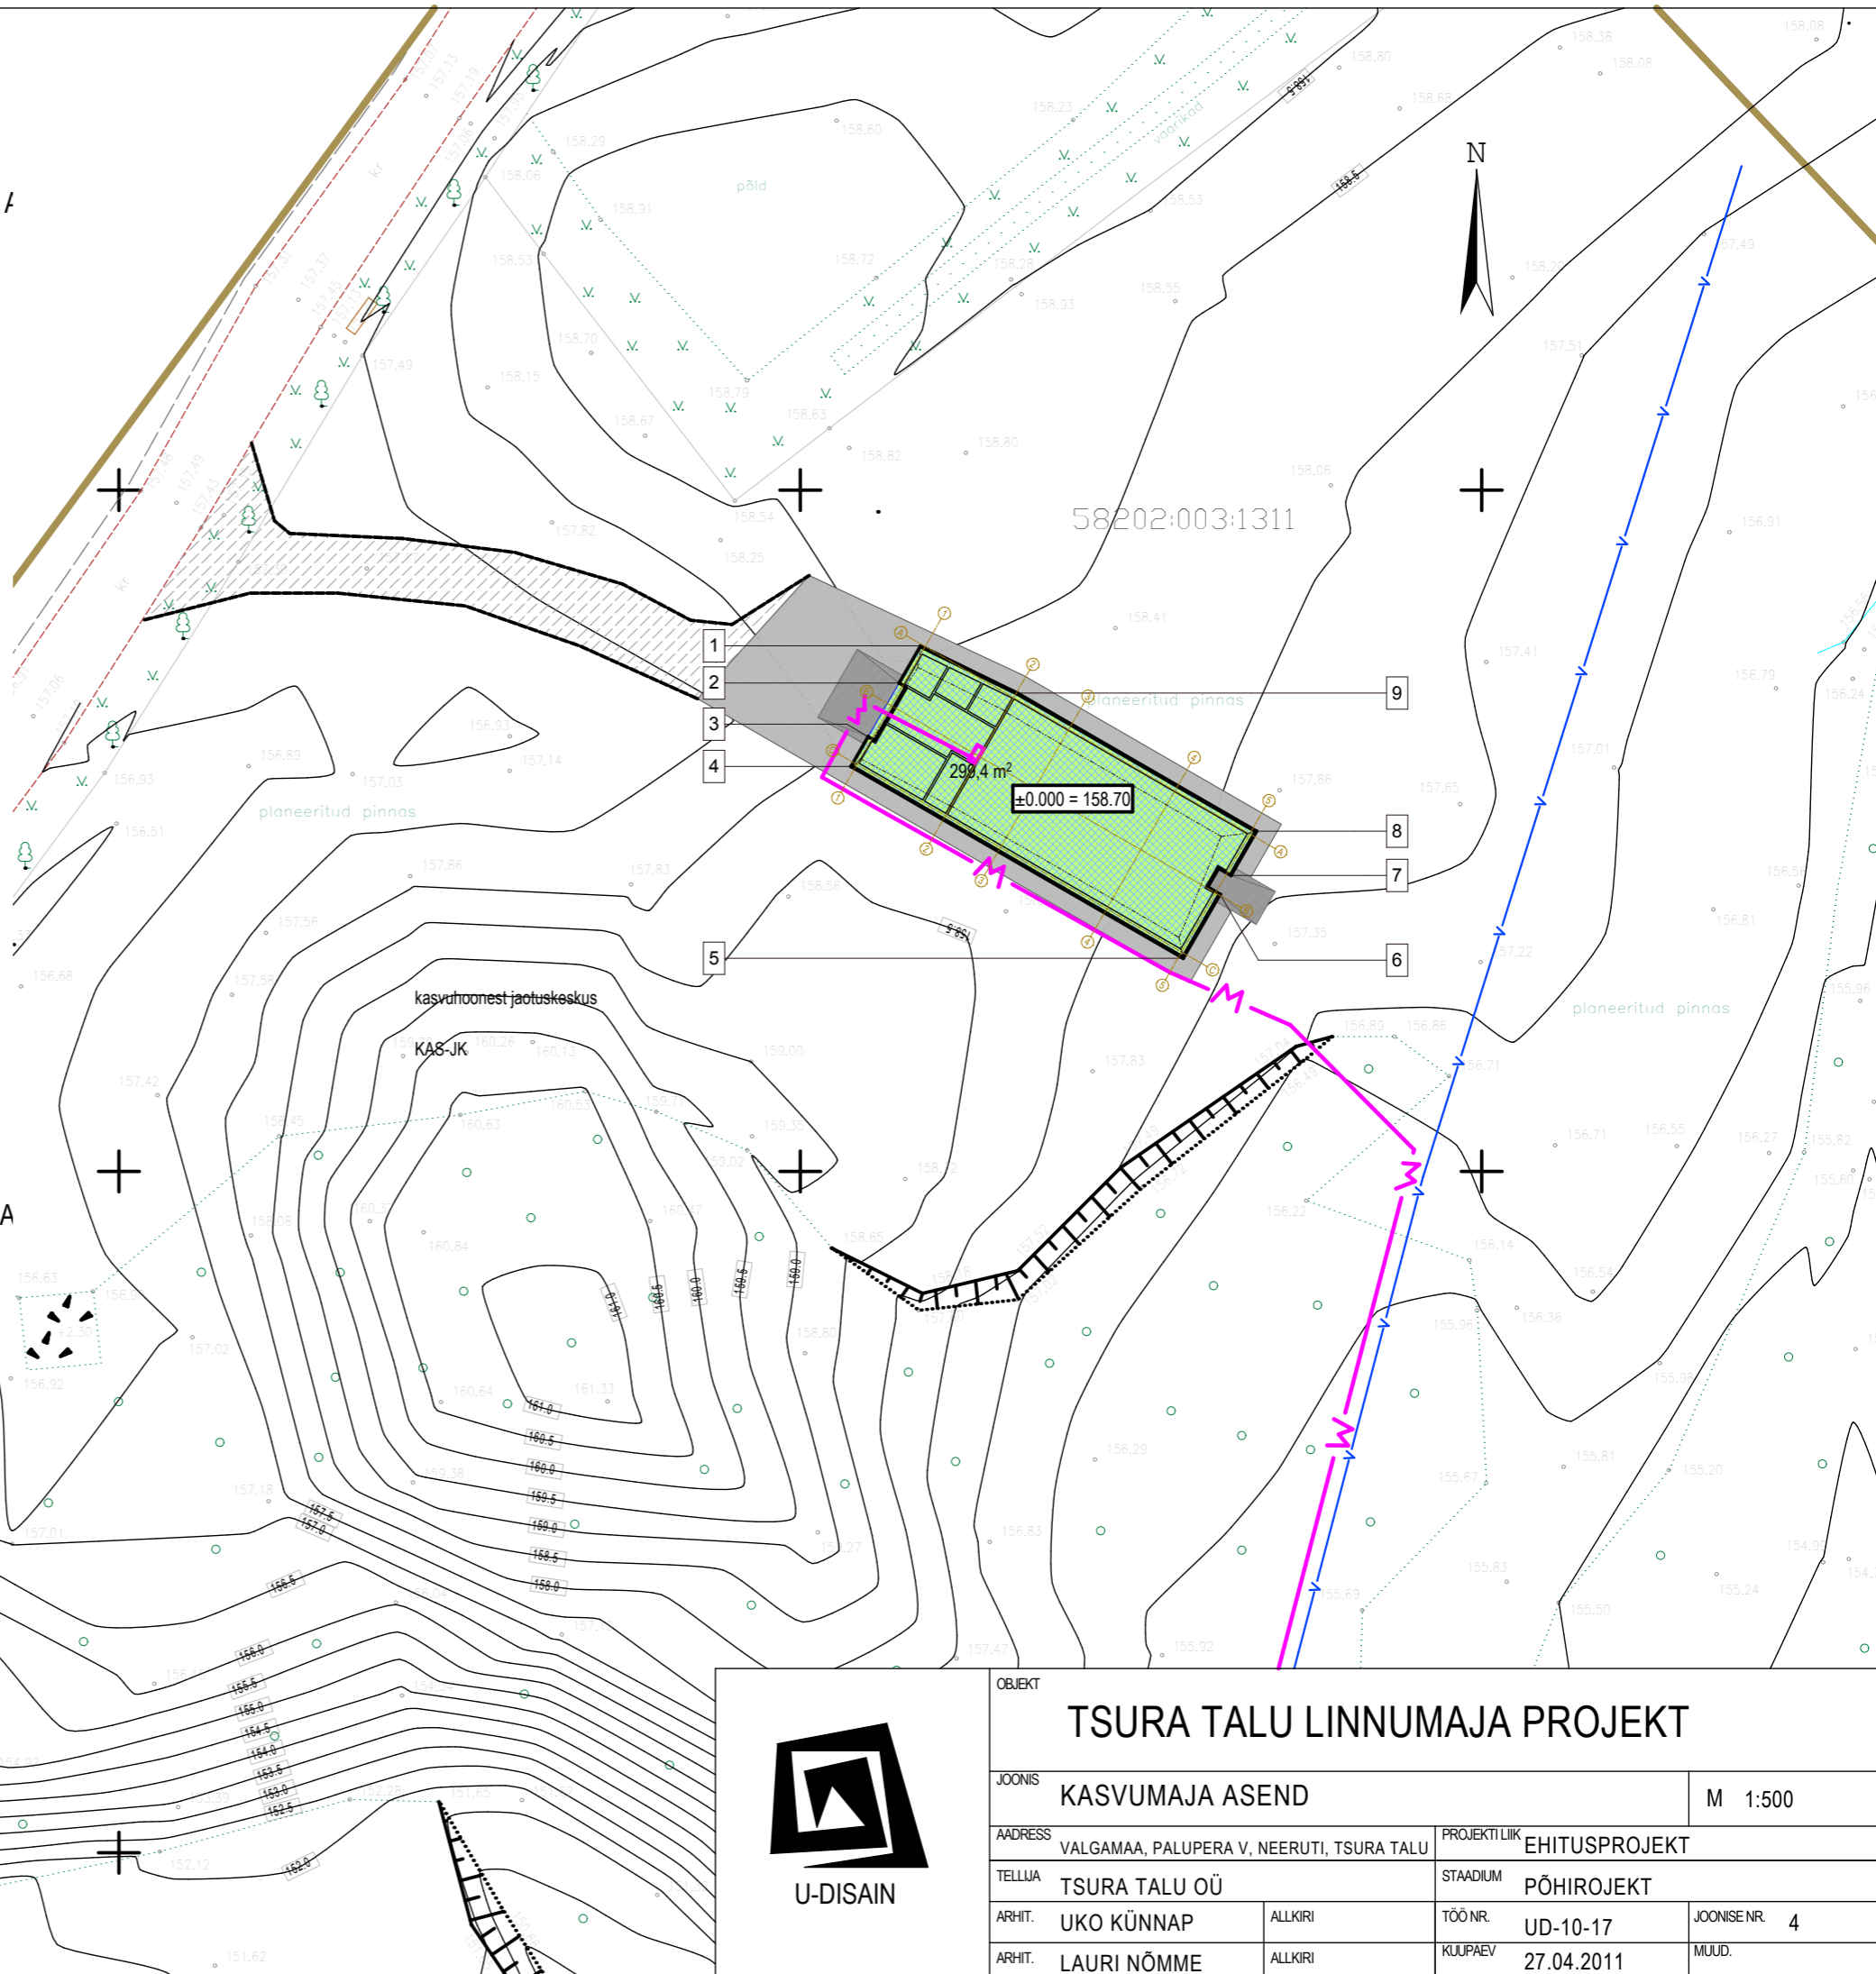

U-DISAIN

OBJEKT			
TSURA TALU LINNUMAJA PROJEKT			
JOOIS			M 1:500
KASVUMAJA ASEND			
ADDRESS		VALGAMAA, PALUPERA V, NEERUTI, TSURA TALU	
TELLUA		TSURA TALU OÜ	
ARHIT.		ALLKIRI	PROJEKTLIIK
UKO KÜNNAP			EHITUSPROJEKT
ARHIT.		ALLKIRI	STAADIUM
LAURI NÕMME			PÕHIROJEKT
TÖÖ NR.		UD-10-17	JOONISE NR.
KUUPAEV		27.04.2011	4
MUUD.			