

ELAMU ESIMENE KORRUS
M 1:100


RUUMIDE EKSPLIKATSIOON

ESIMENE KORRUS

NR	RUUMI NIMETUS	m ²
1-1	KORIDOR	14,3 m ²
1-2	GARDEROOB	2,8 m ²
1-3	DUŠIRUUM	6,5 m ²
1-4	KÖÖK	13,9 m ²
1-5	ELUTUBA	25,5 m ²
1-6	KABINET	11,8 m ²
SULETUD NETOPIND I K		74,8 m ²
TERRASS		12,0 m ²

TINGMÄRGID

±0,00	OLEMASOLEV ESIMISE KORRUSE PÕRAND (= uue põranda 0.00)
	VS-1 KIPSPLAAT + PALKSEIN 120 MM + SOOJUSTUS 150MM + VÄLISWOODER
	SS-1 METALLKARKASSIL KIPSSEINAD 100 mm
	SS-2 OL.OL. PALKSEIN
	LAMMUTATAVAD KONSTRUKTSIOONID
	UUS AVA
	KINNILAOTAV AVA

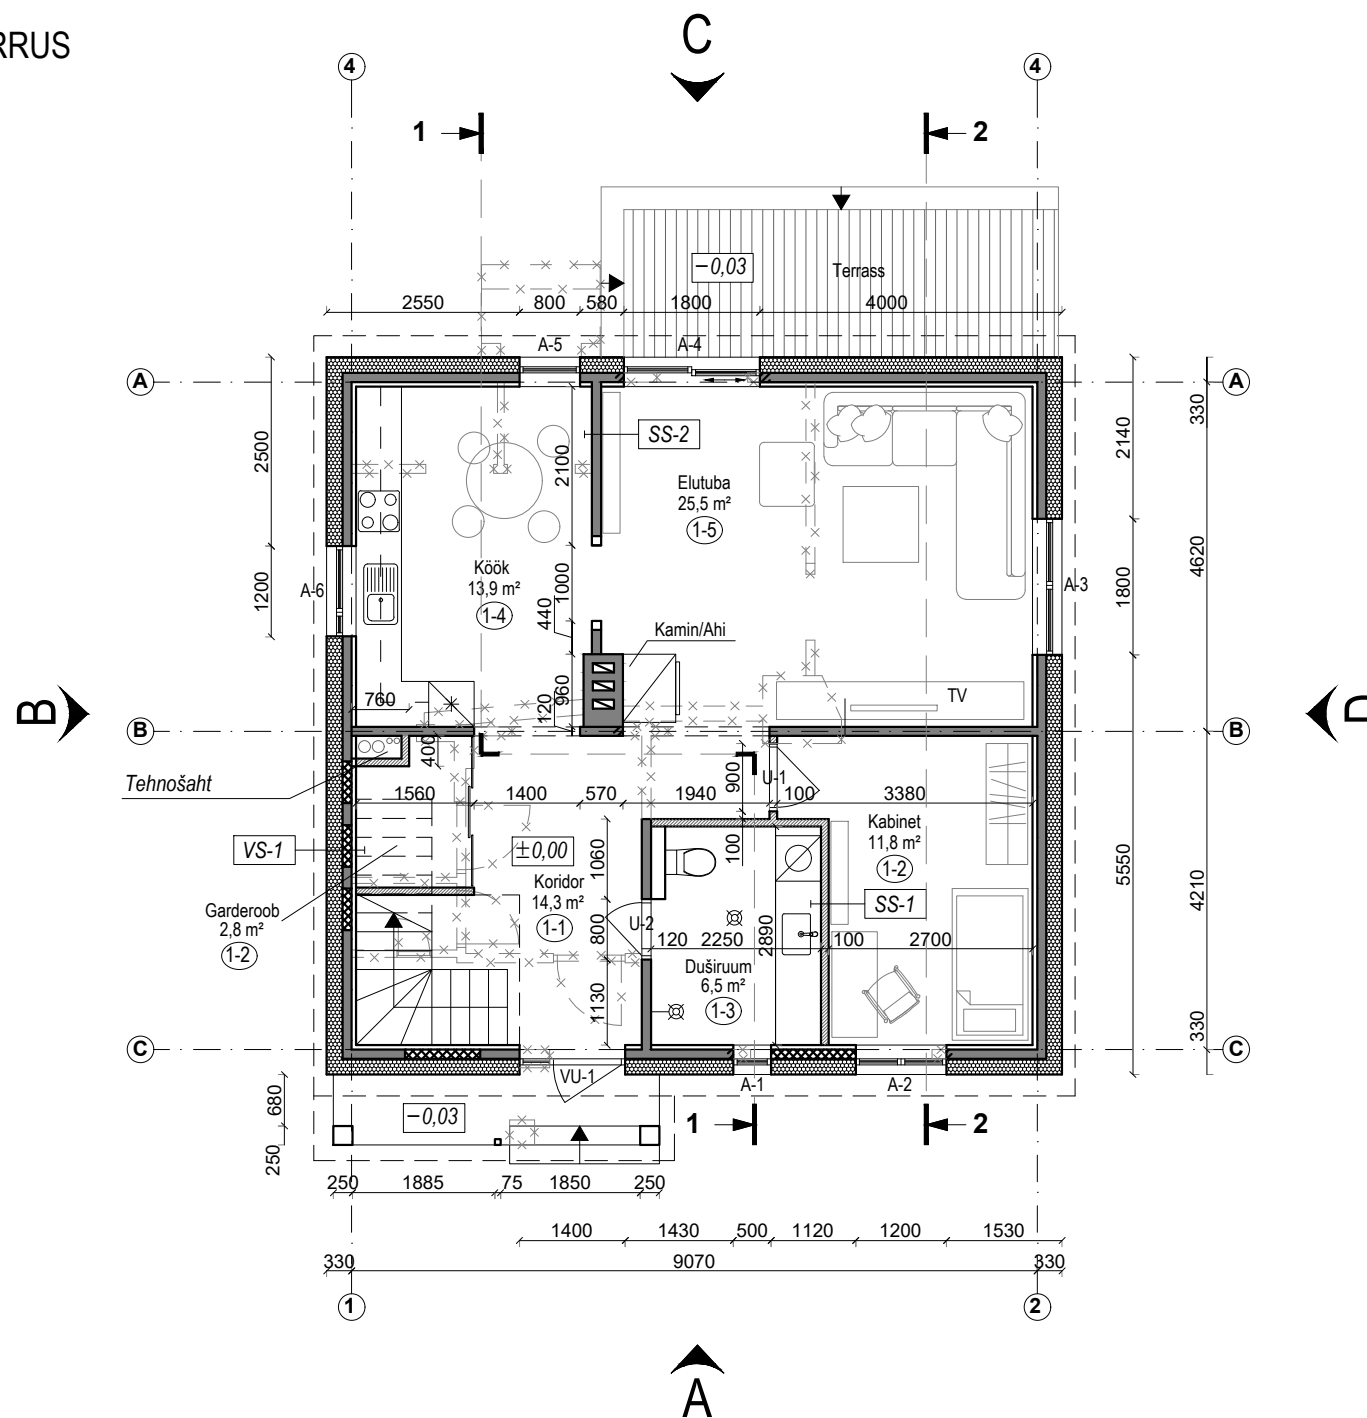

MÄRKUSED

ANTUD JOONIS KAJASTAB EELKÕIGE ARHITEKTUURSET LAHENDUST.
KONSTRUKTIIVSEID DETAILE EI OLE EELPROJEKTI MAHUS LAHENDATUD JA LAHENDATAKSE PÕHIPROJEKTI STAADIUMIS.