



AT I LTD TA GA E TINNIT ANI ECITP APTIN ANNAFETTE AHCCTCT

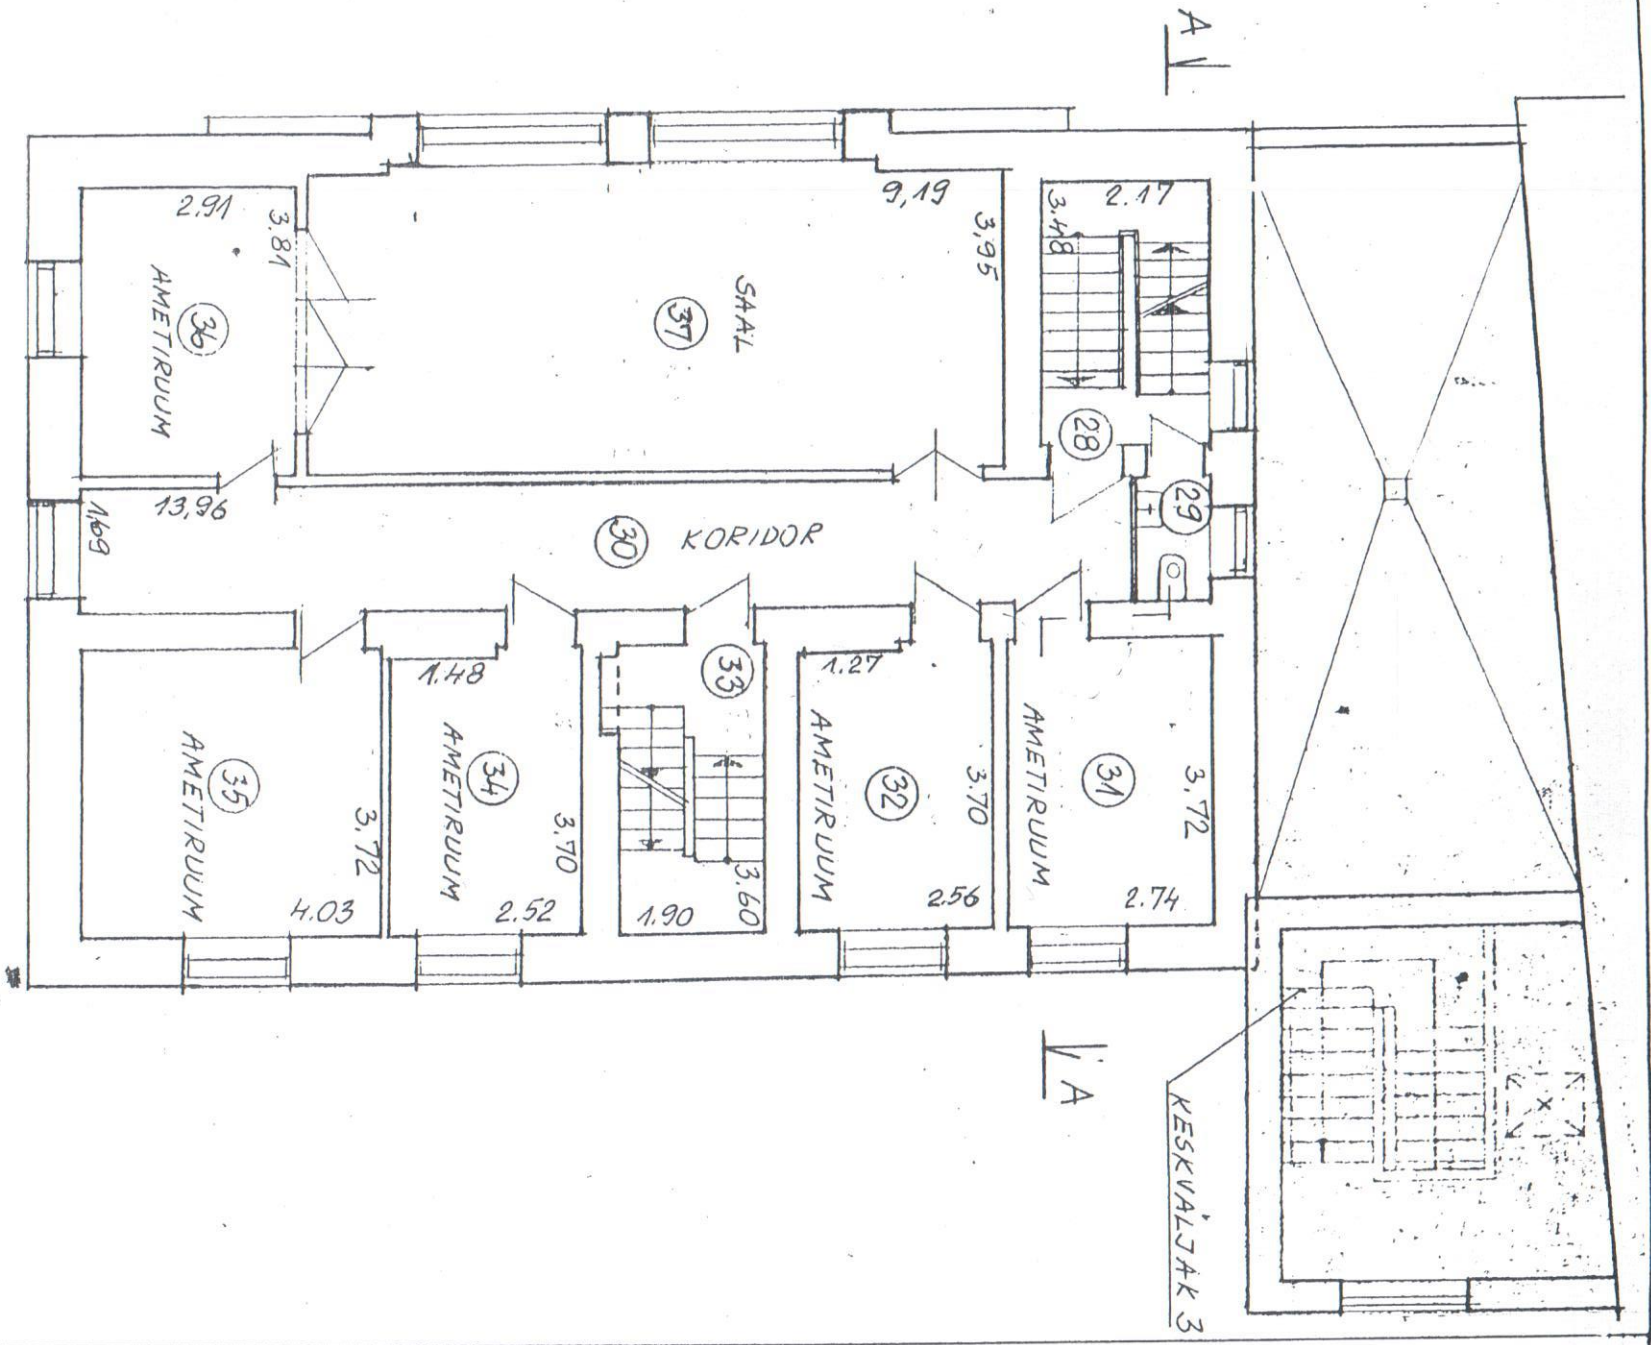


II KORRUSE PLAAN




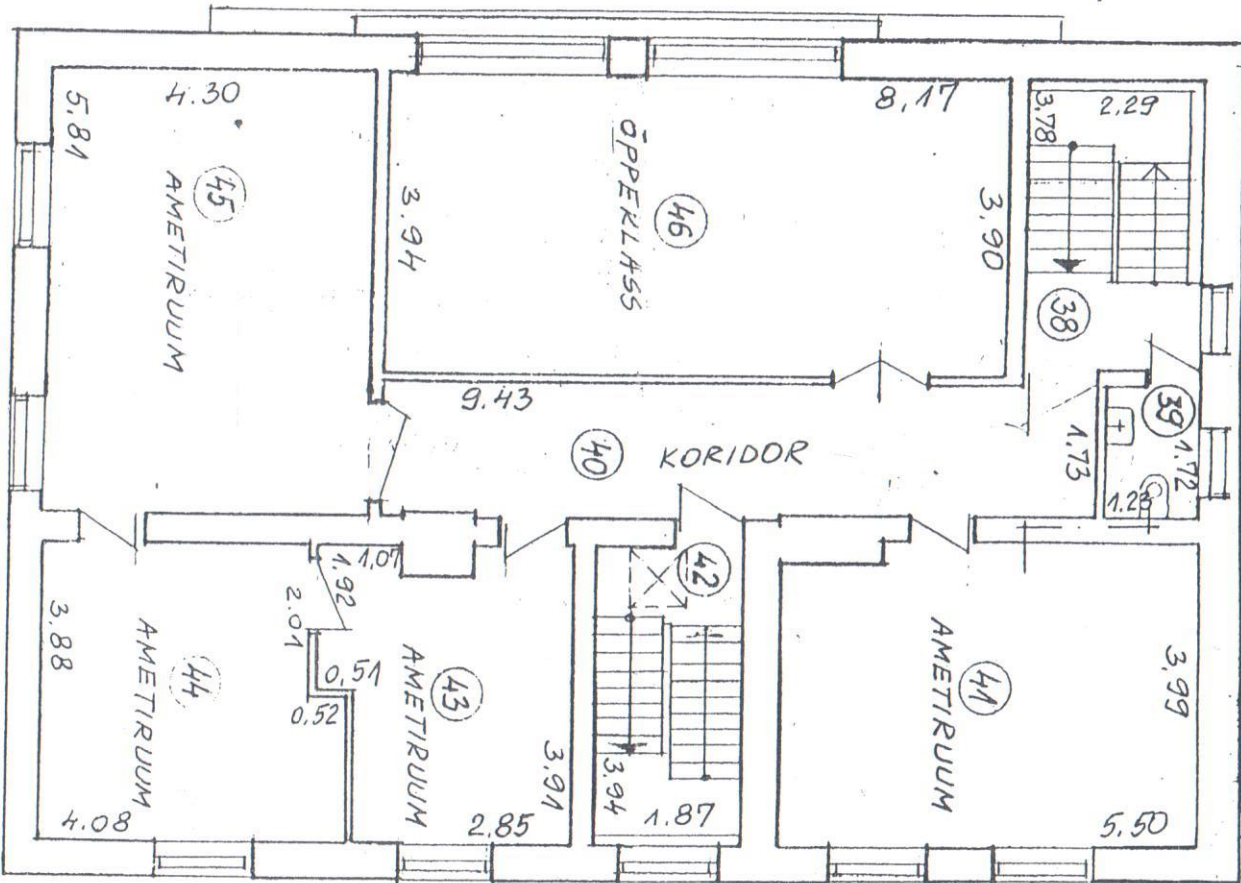

III KORRUSE PLAAN

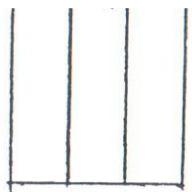

KELDRIKORRUSE PIAAN

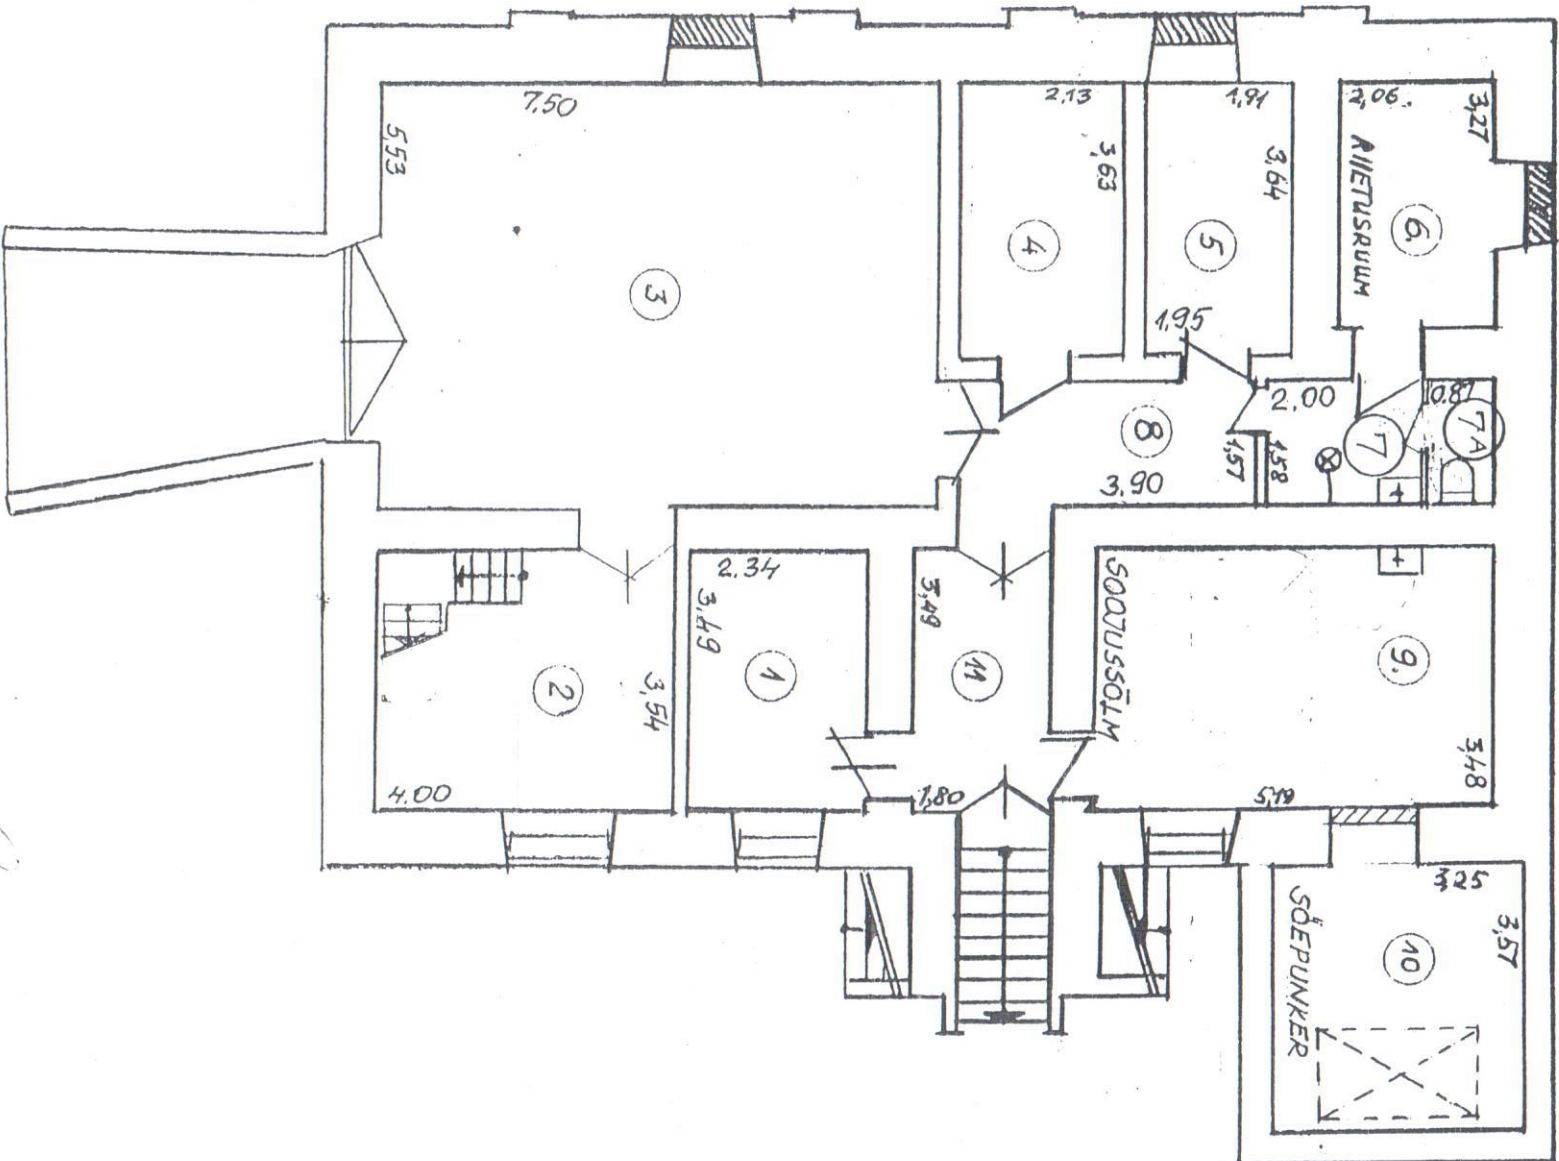


ÕIGSUST

kuupäev

nday

LÕIGE A - A

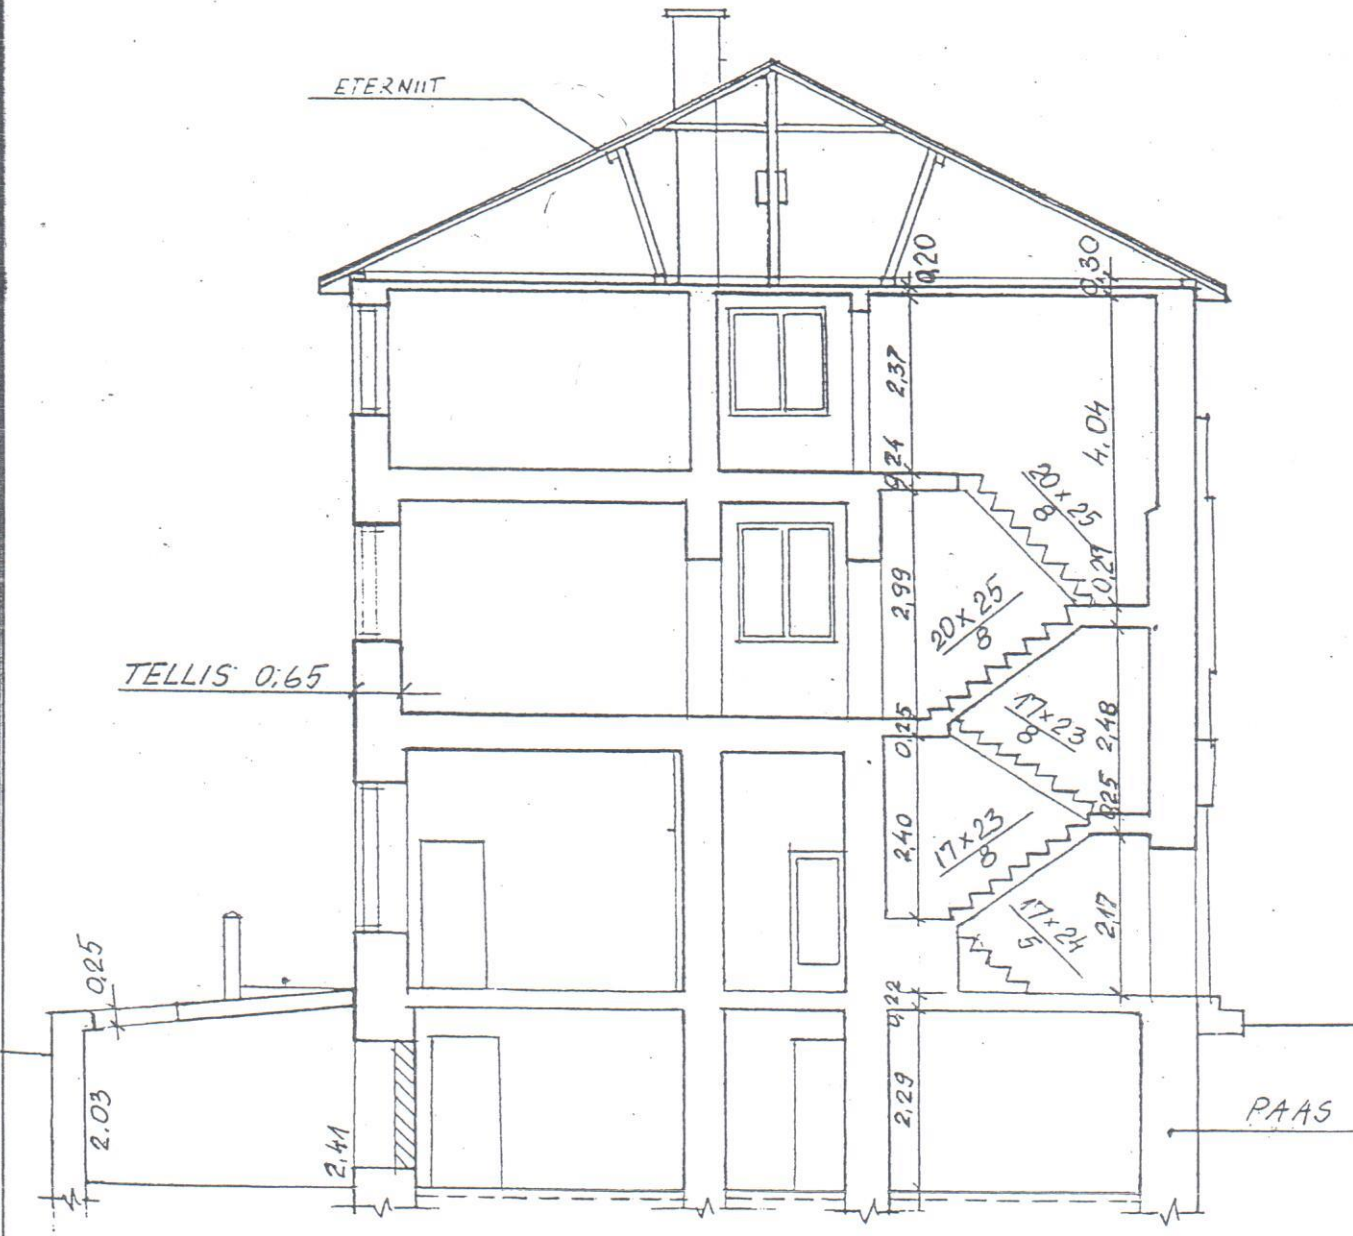

kuupäev

ASENDIPLAAN

M1:500

