
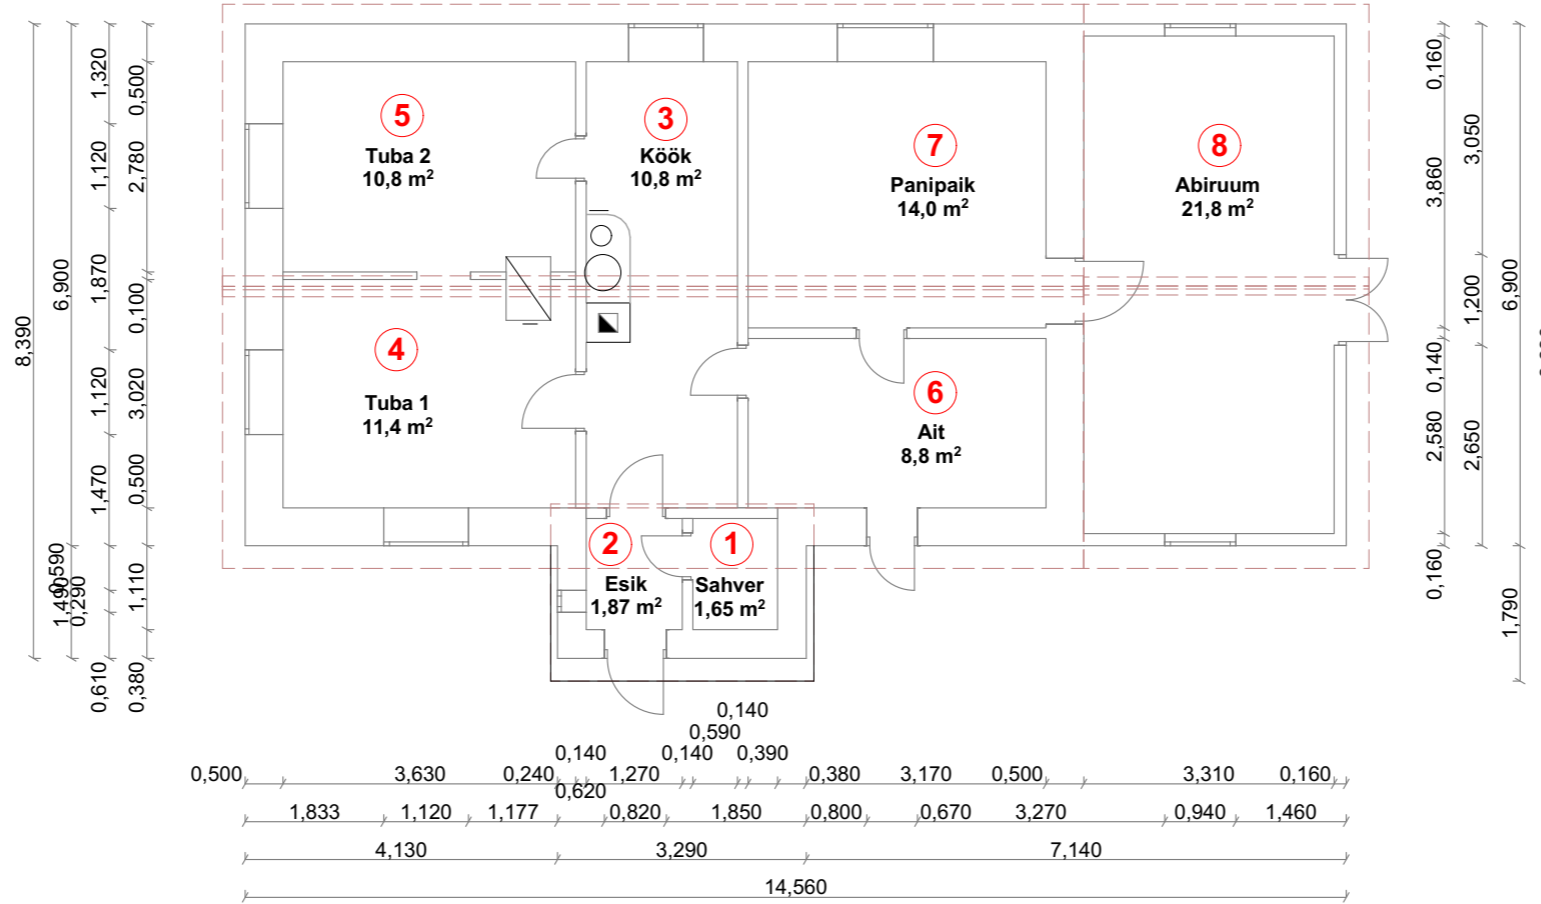


**Vaade C**

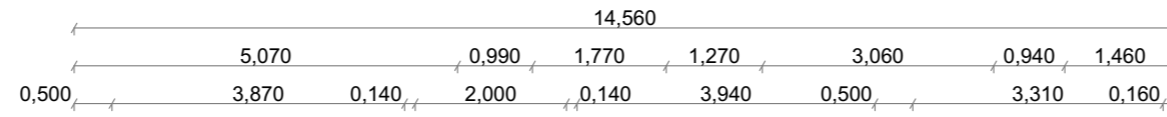

**Vaade B**

**Vaade D**

**Vaade A**

Tööd teostas:	Tellija:	—	
	Objekt:	Üksikelamu	
	Joonis:	Põhiplaan	Joonise nr.: AR 1
	Joonestas:	A.	Mõõtkava: 1:100
Staad.:	MÕÖDISTUSPROJEKT	Kuupäev:	20.10.2021
Töö nr.:	MP 147		