
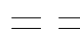


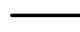


1. korruse ruumid	
Nimetus	Pind


Kõrvalruum	11.1 m ²
Eesruum	12.0 m ²
Leil	4.1 m ²
Tuba	13.6 m ²
wc	1.9 m ²
Tuba	9.7 m ²
Dush	4.7 m ²
Esik	4.9 m ²

Grand total: 8 62.0 m²

-  lammutatavad konstruktsioonid
-  olemasolevad, säilitatavad seinad
-  SS2 projekteeritav korterisisene vahesein - puitkarkassil kipsplaatsein
-  VS1 lisasoojustatav palksein U=<0.18
-  VS2 uus puitkarkassil välissein U=<0.17

 SAUNA REKONSTRUKSIOON

Joonise nimetus:	1. KORRUSE PLAAN	Mõõtkava:	1 : 100
Stadium:	EP	Joonise nr.:	
Projekti nr.:			AR-5-01
Koostatud:	06.03.2024		

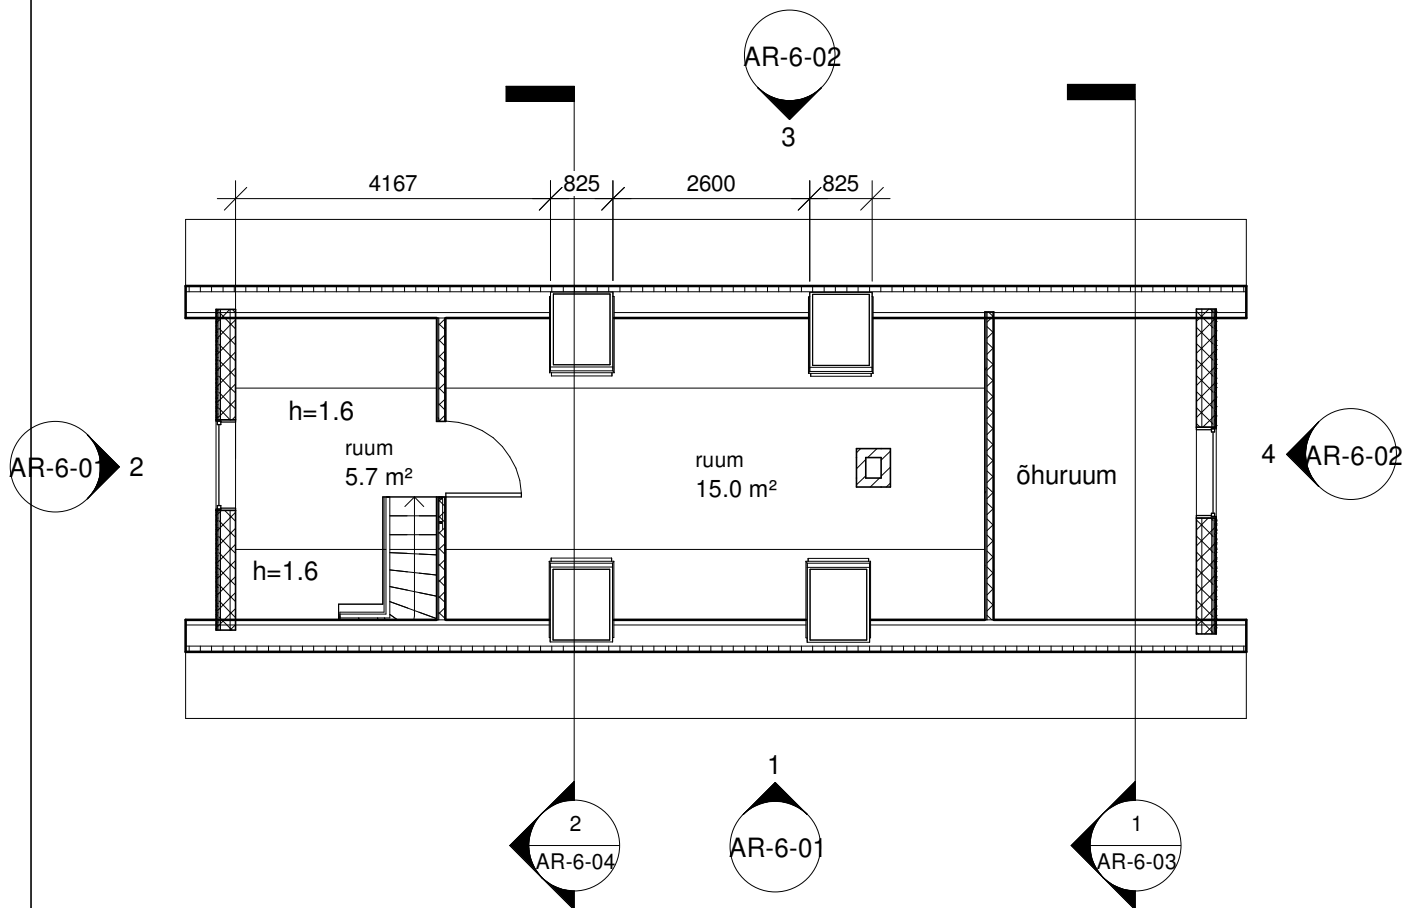

2. korruse ruumid	
Nimetus	Pind

ruum	15.0 m ²
ruum	5.7 m ²

Grand total: 2 20.7 m²

- lammutatavad konstruktsioonid
- olemasolevad, säilitatavad seinad
- SS2 projekteeritav korterisisene vahesein - puitkarkassil kipsplaatsein
- VS1 lisasoojustatav palksein $U < 0.18$
- VS2 uus puitkarkassil välissein $U < 0.17$


SAUNA REKONSTRUKSIOON

Joonise nimetus:	2. KORRUSE PLAAN	Mõõtkava:	1 : 100
Stadium:	EP	Joonise nr.:	AR-5-02
Projekti nr.:		Koostatud:	06.03.2024

VAADE 1



VAADE 2

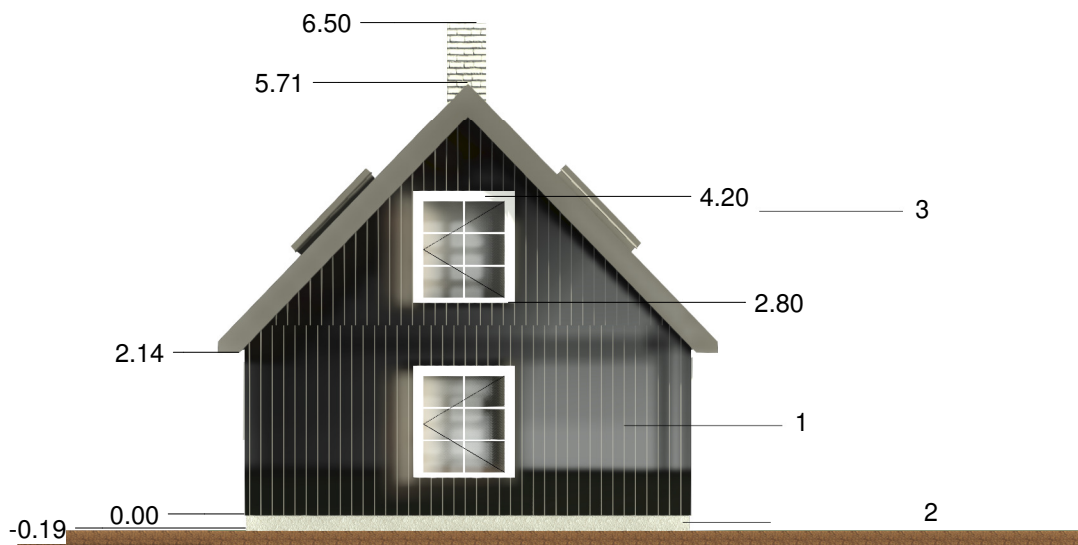

- 1 - Vertikaalne voodrilaud, värvitoon tumehall
- 2 - Soojustatud, krohvitud sokkel, värvitoon hall
- 3 - Uus katusekate classic profiilplekk RR23
- 4 - Vihmaveetorud, RR23


SAUNA REKONSTRUKSIOON

Joonise nimetus:	VAADE 1, 2	Mõõtkava:	1 : 100
Stadium:	EP	Joonise nr.	AR-6-01
Projekti nr:			
Koostatud:	06.03.2024		

VAADE 3



VAADE 4

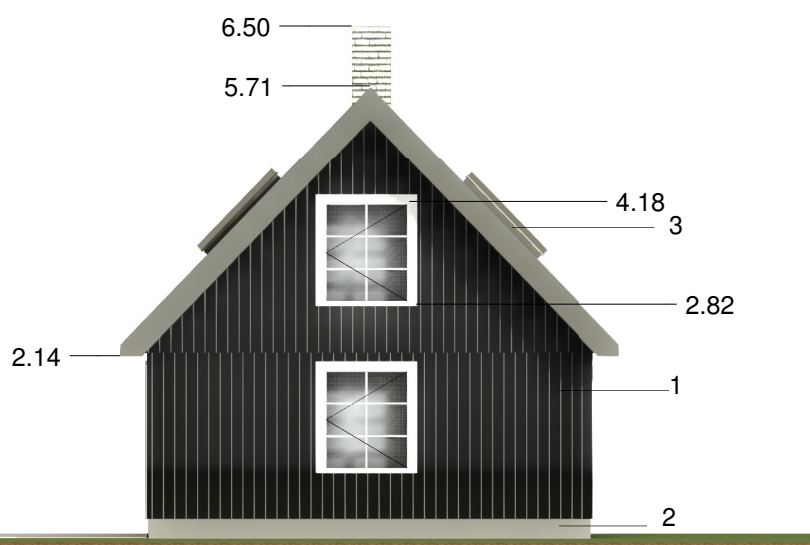


- 1 - Vertikaalne voodrilaud, värvitoon tumehall
- 2 - Soojustatud, krohvitud sokkel, värvitoon hall
- 3 - Uus katusekate classic profiilplekk RR23
- 4 - Vihmaveetorud, RR23

SAUNA REKONSTRUKSIOON


Joonise nimetus:	VAADE 3, 4	Mõõtkava:	1 : 100
Stadium:	EP	Joonise nr.	
Projekti nr:			AR-6-02
Koostatud:	06.03.2024		

Vaade4

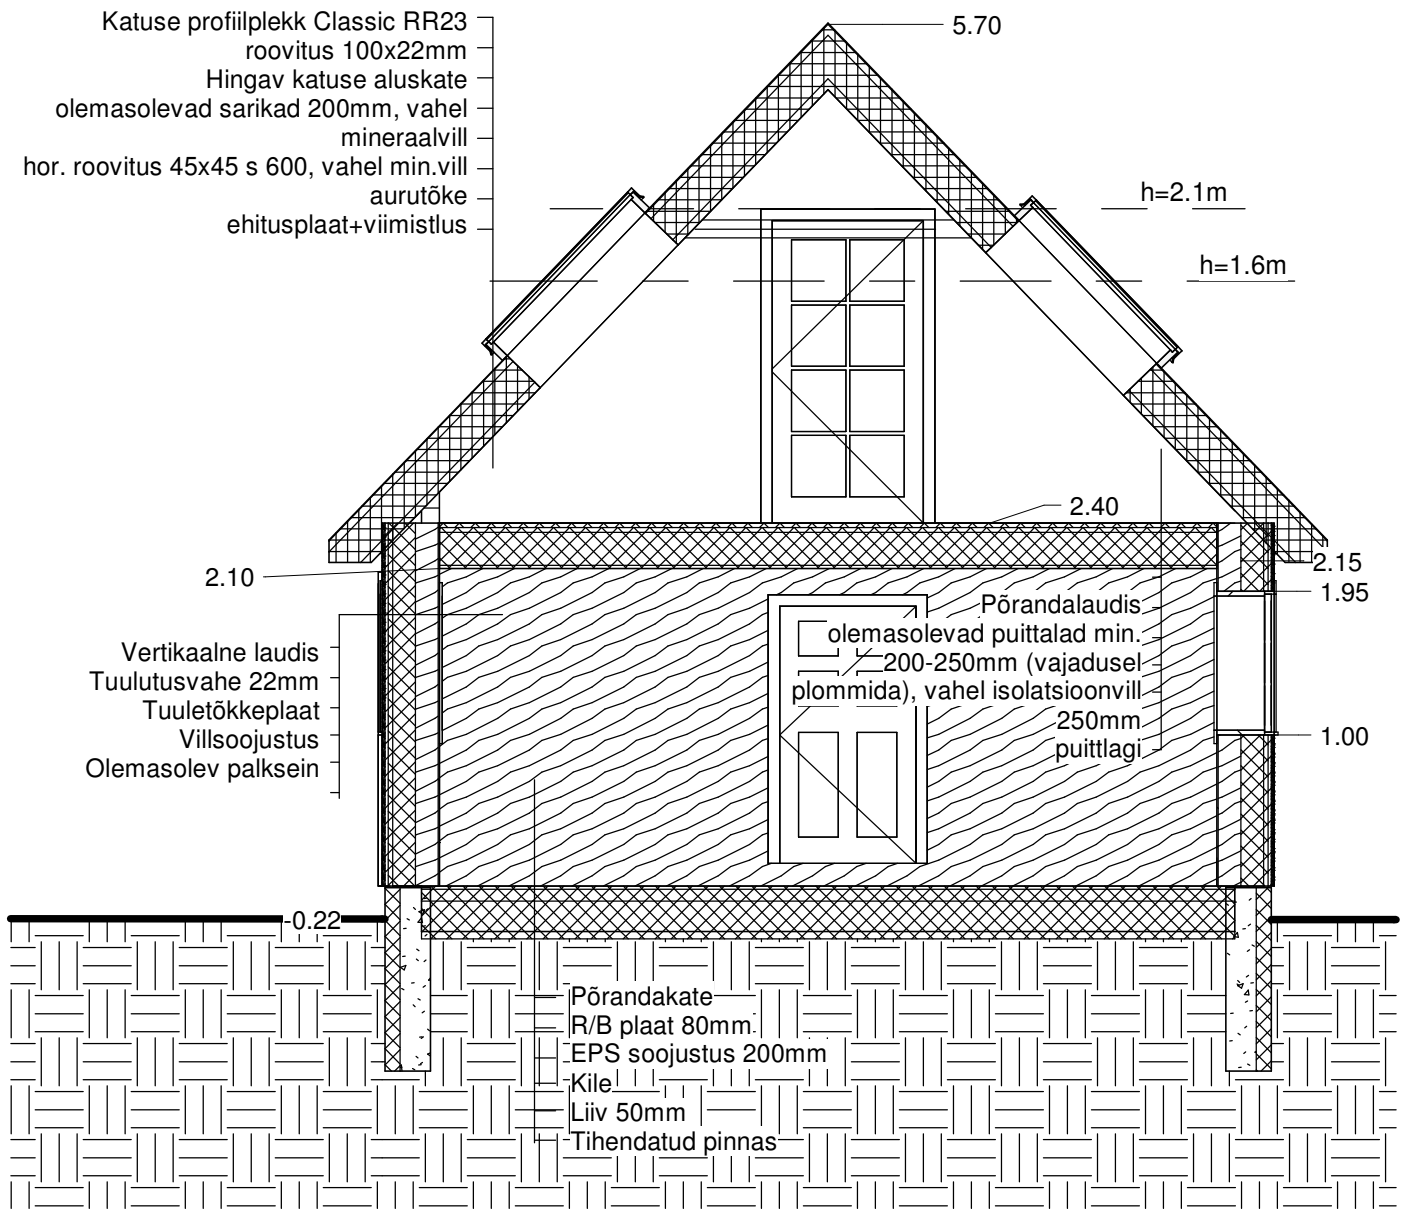

SAUNA REKONSTRUKSIOON

Joonise nimetus:	LÕIGE 2	Mõõtkava: 1 : 50
Stadium:	EP	Joonise nr.
Projekti nr:		AR-6-04
Koostatud:	06.03.2024	

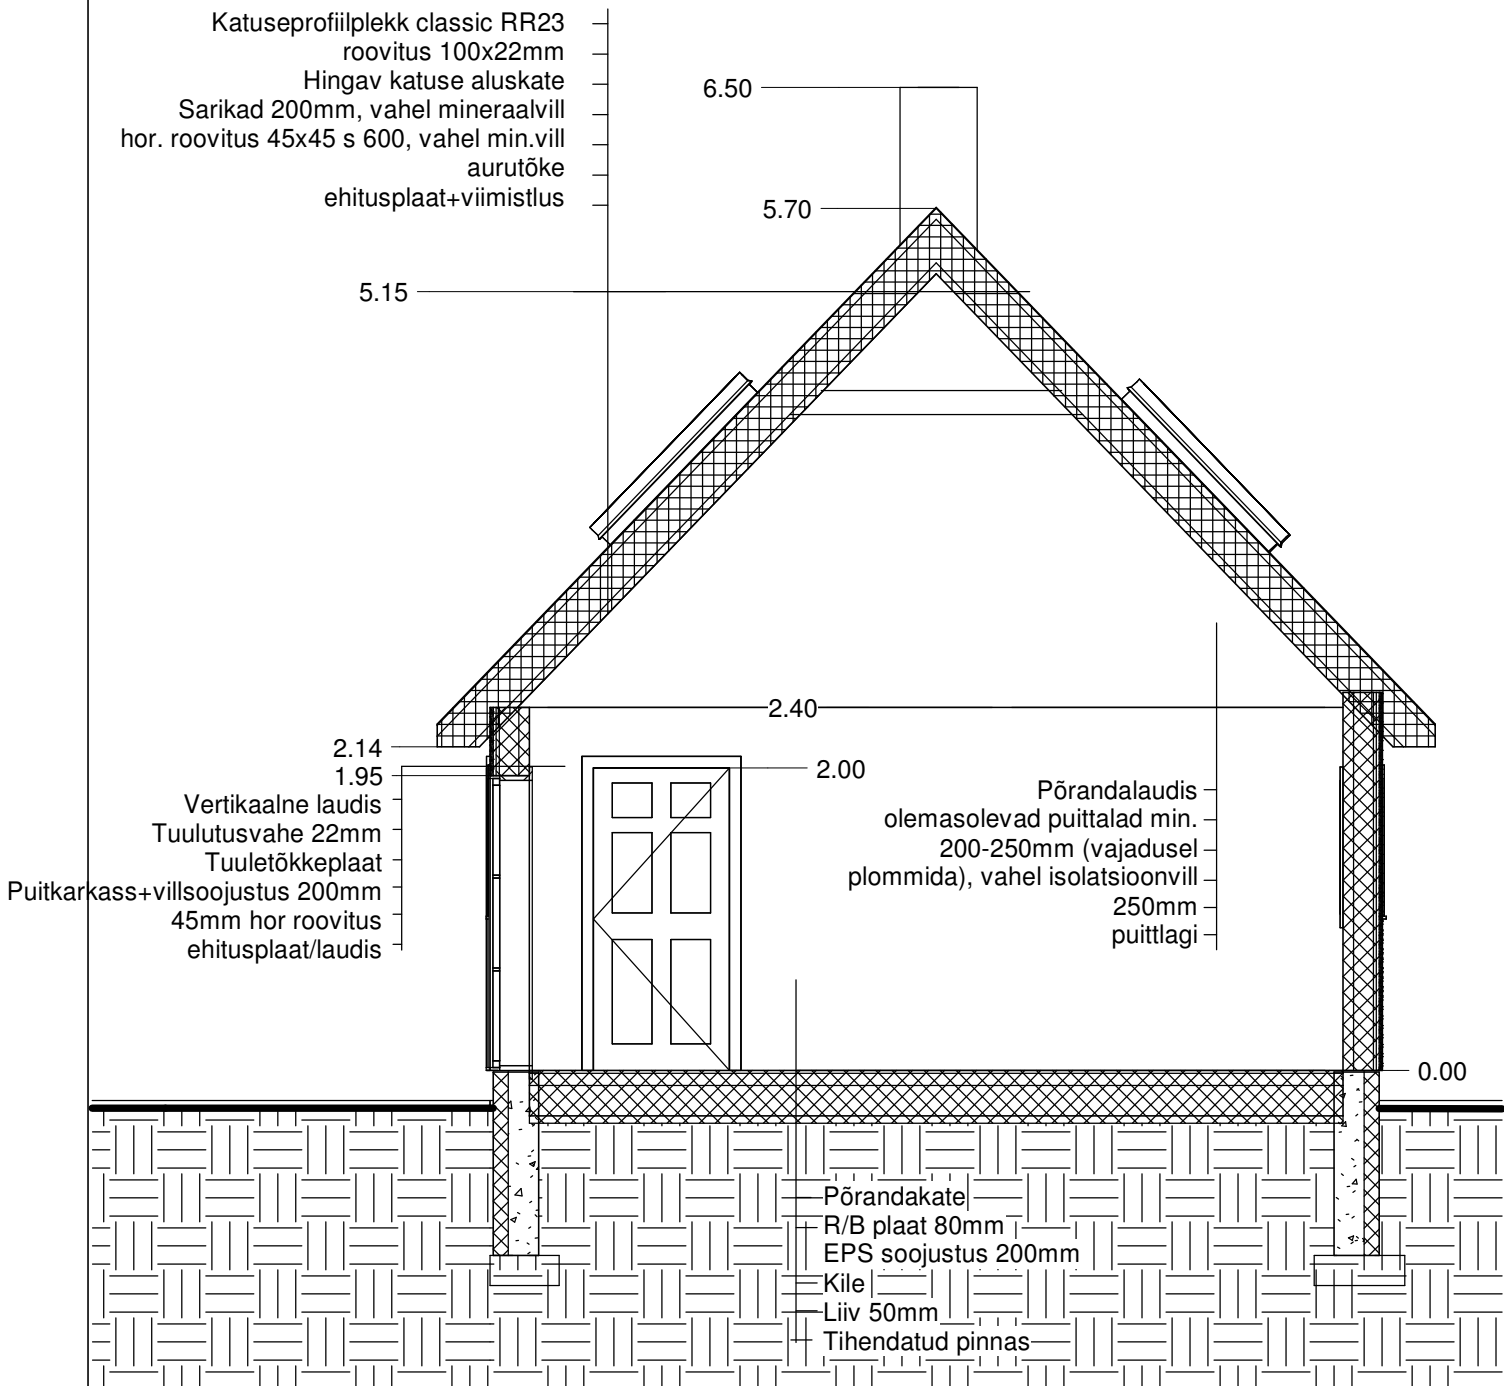

SAUNA REKONSTRUKSIOON

Joonise nimetus:	LÕIGE 1	Mõõtkava:	1 : 50
Stadium:	EP	Joonise nr.:	AR-6-03
Projekti nr.:			
Koostatud:	06.03.2024		