
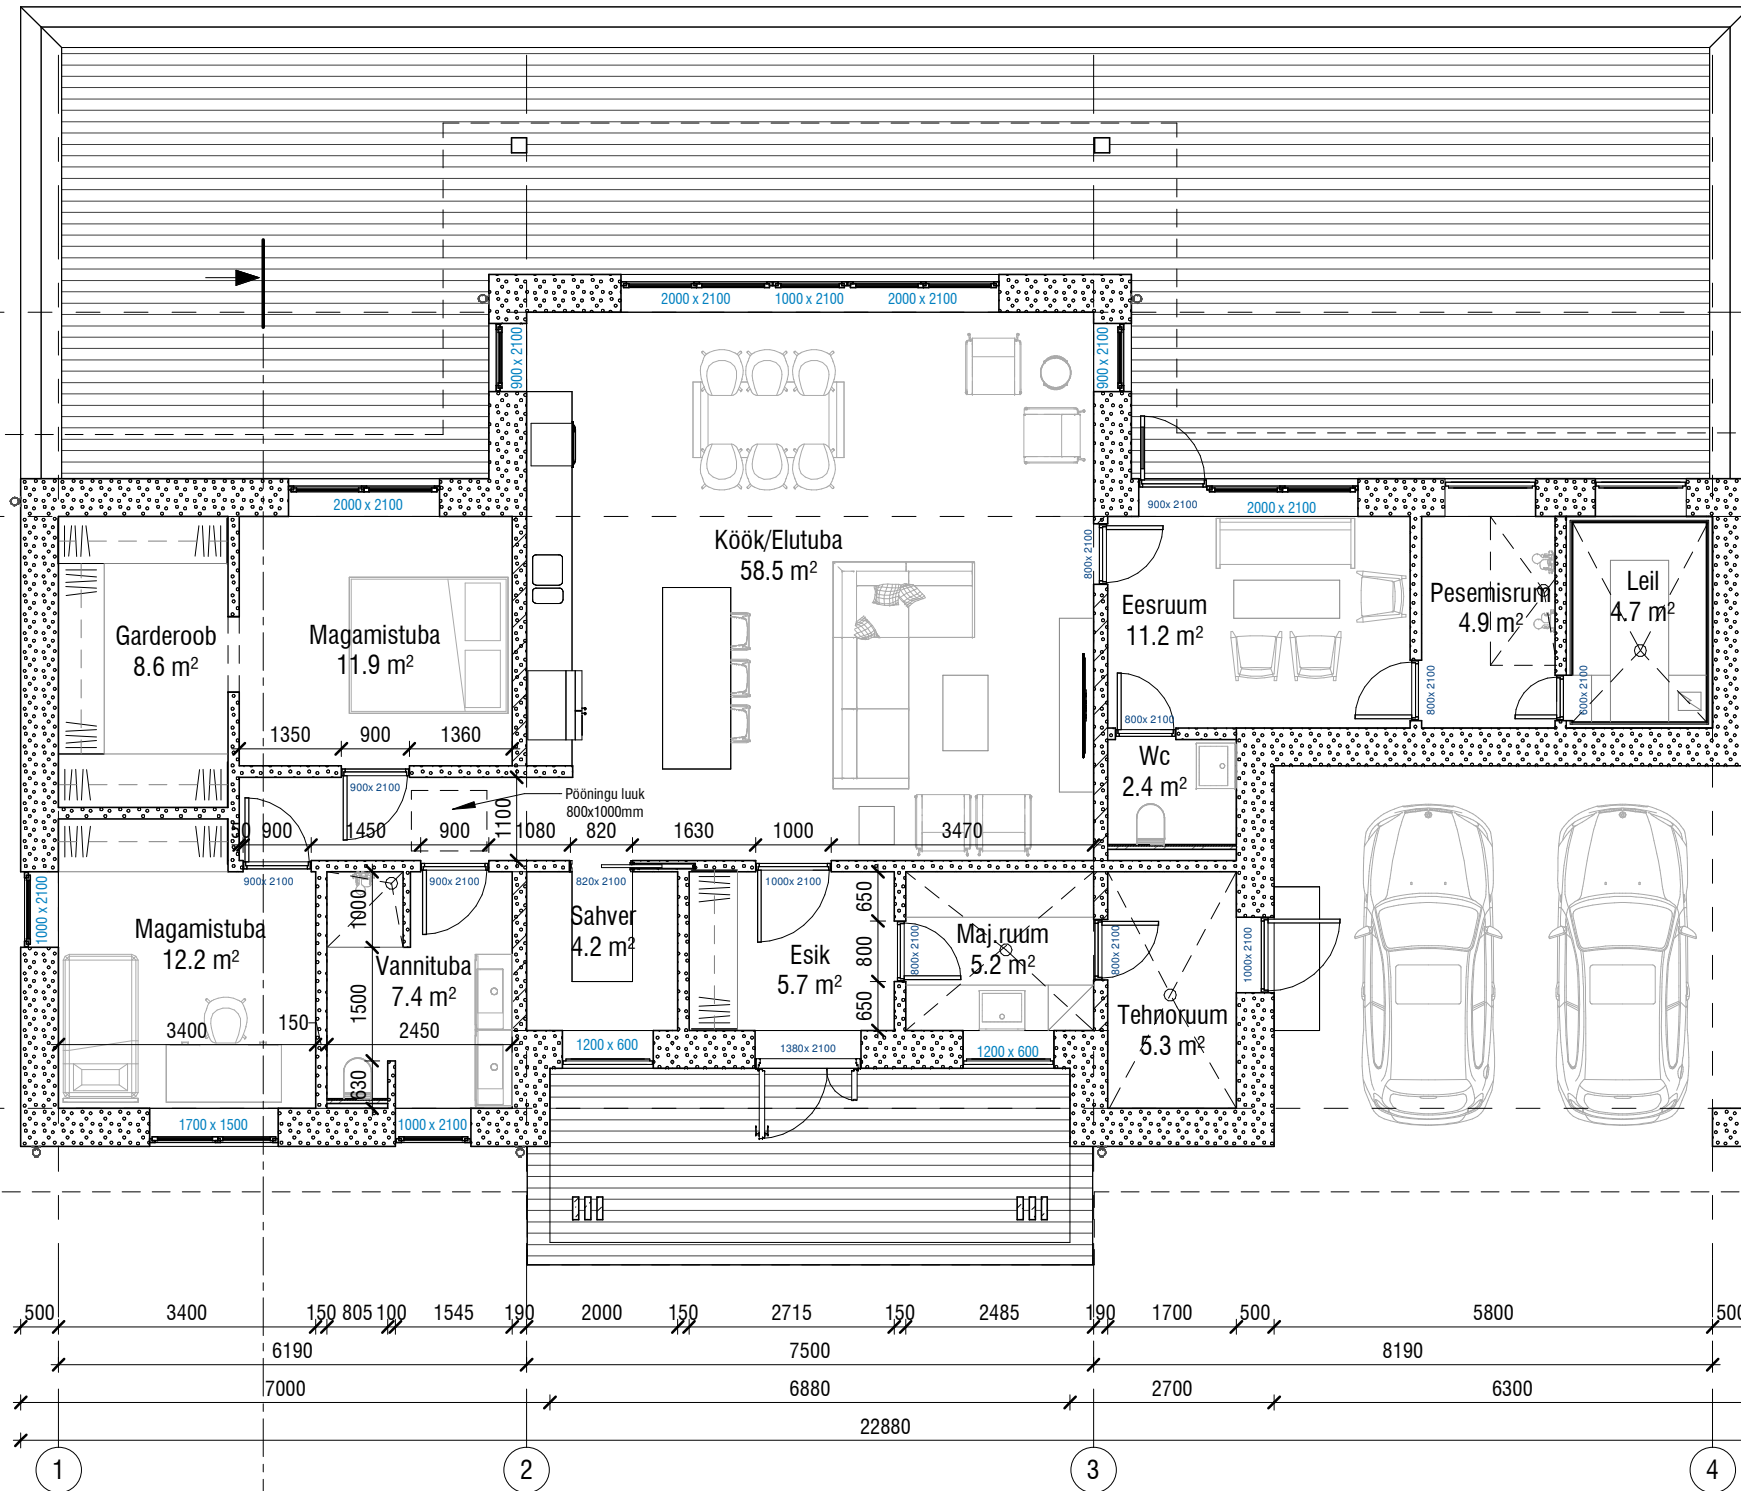
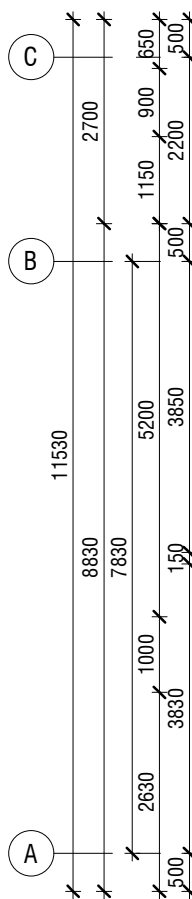


Vaade idast
vt. joonis nr.AR-6-02

22880

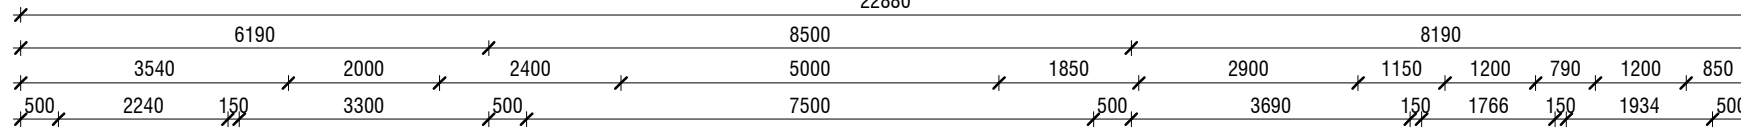

Ruumide eksplikatsioon		
Nr.	Ruumi nimetus	s. neto m²
101	Esik	5.7
102	Maj.ruum	5.2
103	Tehnoruum	5.3
104	Kõök/Elutuba	58.5
105	Sahver	4.2
106	Eesruum	11.2
107	Wc	2.4
108	Pesemisruum	4.9
109	Leil	4.7
110	Magamistuba	11.9
111	Garderoob	8.6
112	Magamistuba	12.2
113	Vannituba	7.4
Kokku:		142.2
		142.2

Kokku: 142.2

Vaade põhjast
vt. joonis nr.AR-6-01

Vaade lõunast
vt. joonis nr.AR-6-02

Lõige 1
vt. joonis AR-6-03

Vaade läänest
vt. joonis nr.AR-6-01

- MÄRKUSED:**
- Möödud täpsustada ehituse käigus.
 - Maapinna kõrgus täpsustatakse vertikaalplaneeringuga.
 - Elektri, vee, kanalisatsiooni, konstruktsiooni ja ventilatsiooni osa koostatakse ja täpsustatakse projekti järgmises staadiumis.
 - Konstruktsioonide tüübid vt. AR-7-01.
 - Siseseinad ehitada vastavalt konstruktsioonile.

Tingmärgid

- Projekteeritud betoonplokki konstruktsioon
- Katuse projektsioon