


Märkused: Kõik konstruktsioonid täpsustuvad projekti järgmises staadiumis või täpsustatakse pädeva spetsialisti poolt ehituse käigus

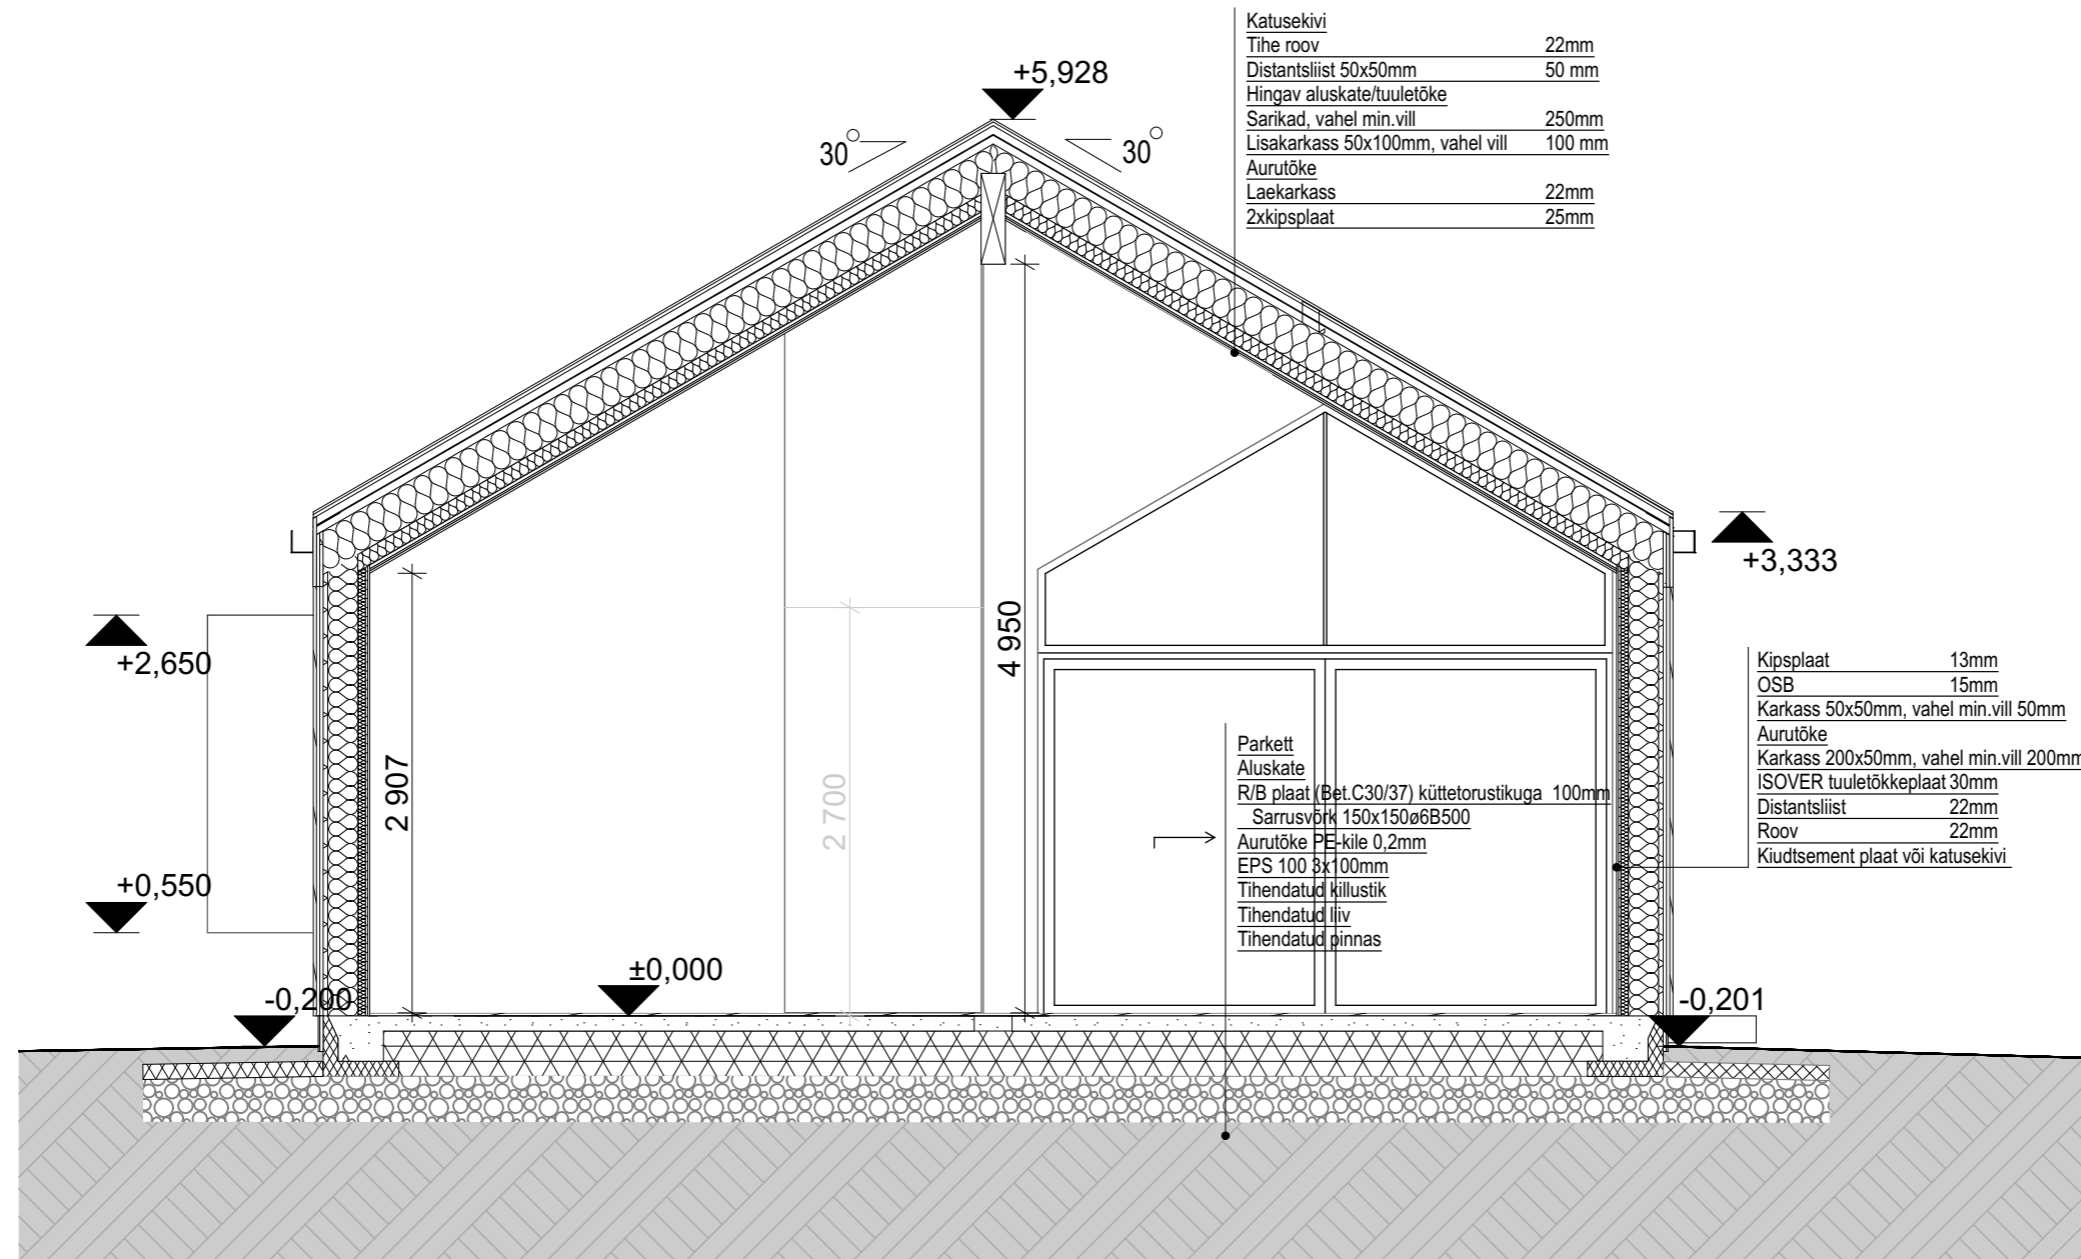

Katusekivi	
Tihe roov	22mm
Distsantsliist 50x50mm	50 mm
Hingav aluskate/tuuletõke	
Sarikad, vahel min.vill	250mm
Lisakarkass 50x100mm, vahel vill	100 mm
Aurutõke	
Laekarkass	22mm
2xkipsplaat	25mm

Kipsplaat	13mm
OSB	15mm
Karkass 50x50mm, vahel min.vill 50mm	
Aurutõke	
Karkass 200x50mm, vahel min.vill 200mm	
ISOVER tuuletõkkeplaat 30mm	
Distsantsliist	22mm
Roov	22mm
Kiudtsement plaat või katusekivi	

Parkett	
Aluskate	
R/B plaat (Bet.C30/37) kütetorustikuga 100mm	
Sarrusvõrk 150x150ø6B500	
Aurutõke PE-kile 0,2mm	
EPS 100 8x100mm	
Tihendatud kilustik	
Tihendatud liiv	
Tihendatud pinnas	