




Trepp I2

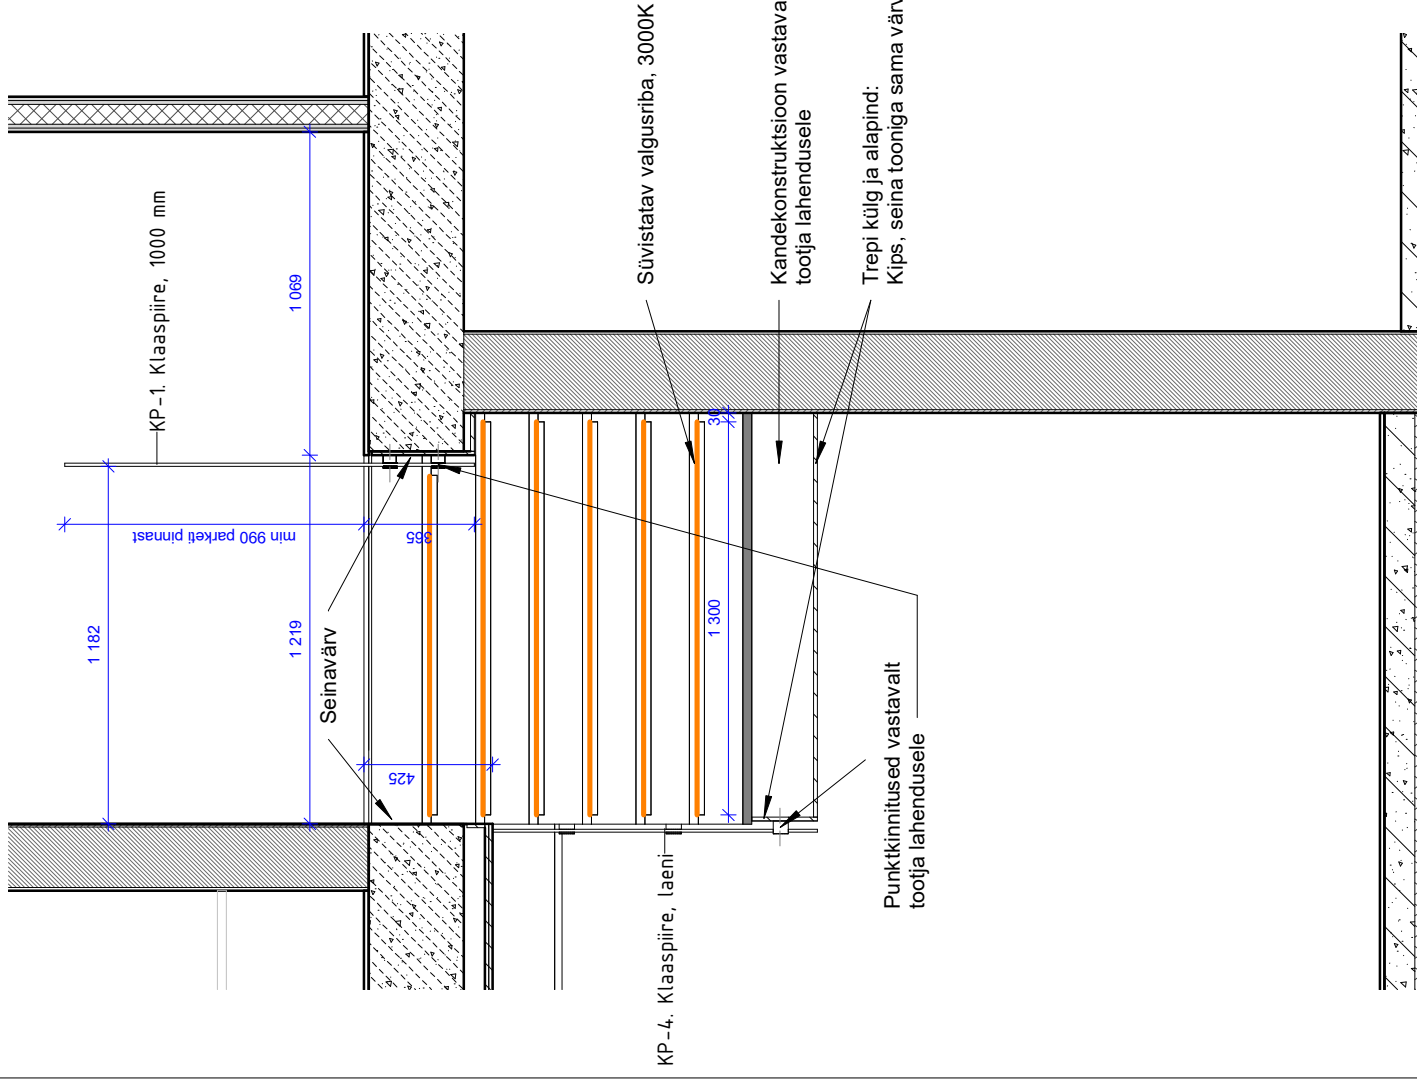


Trepp I1

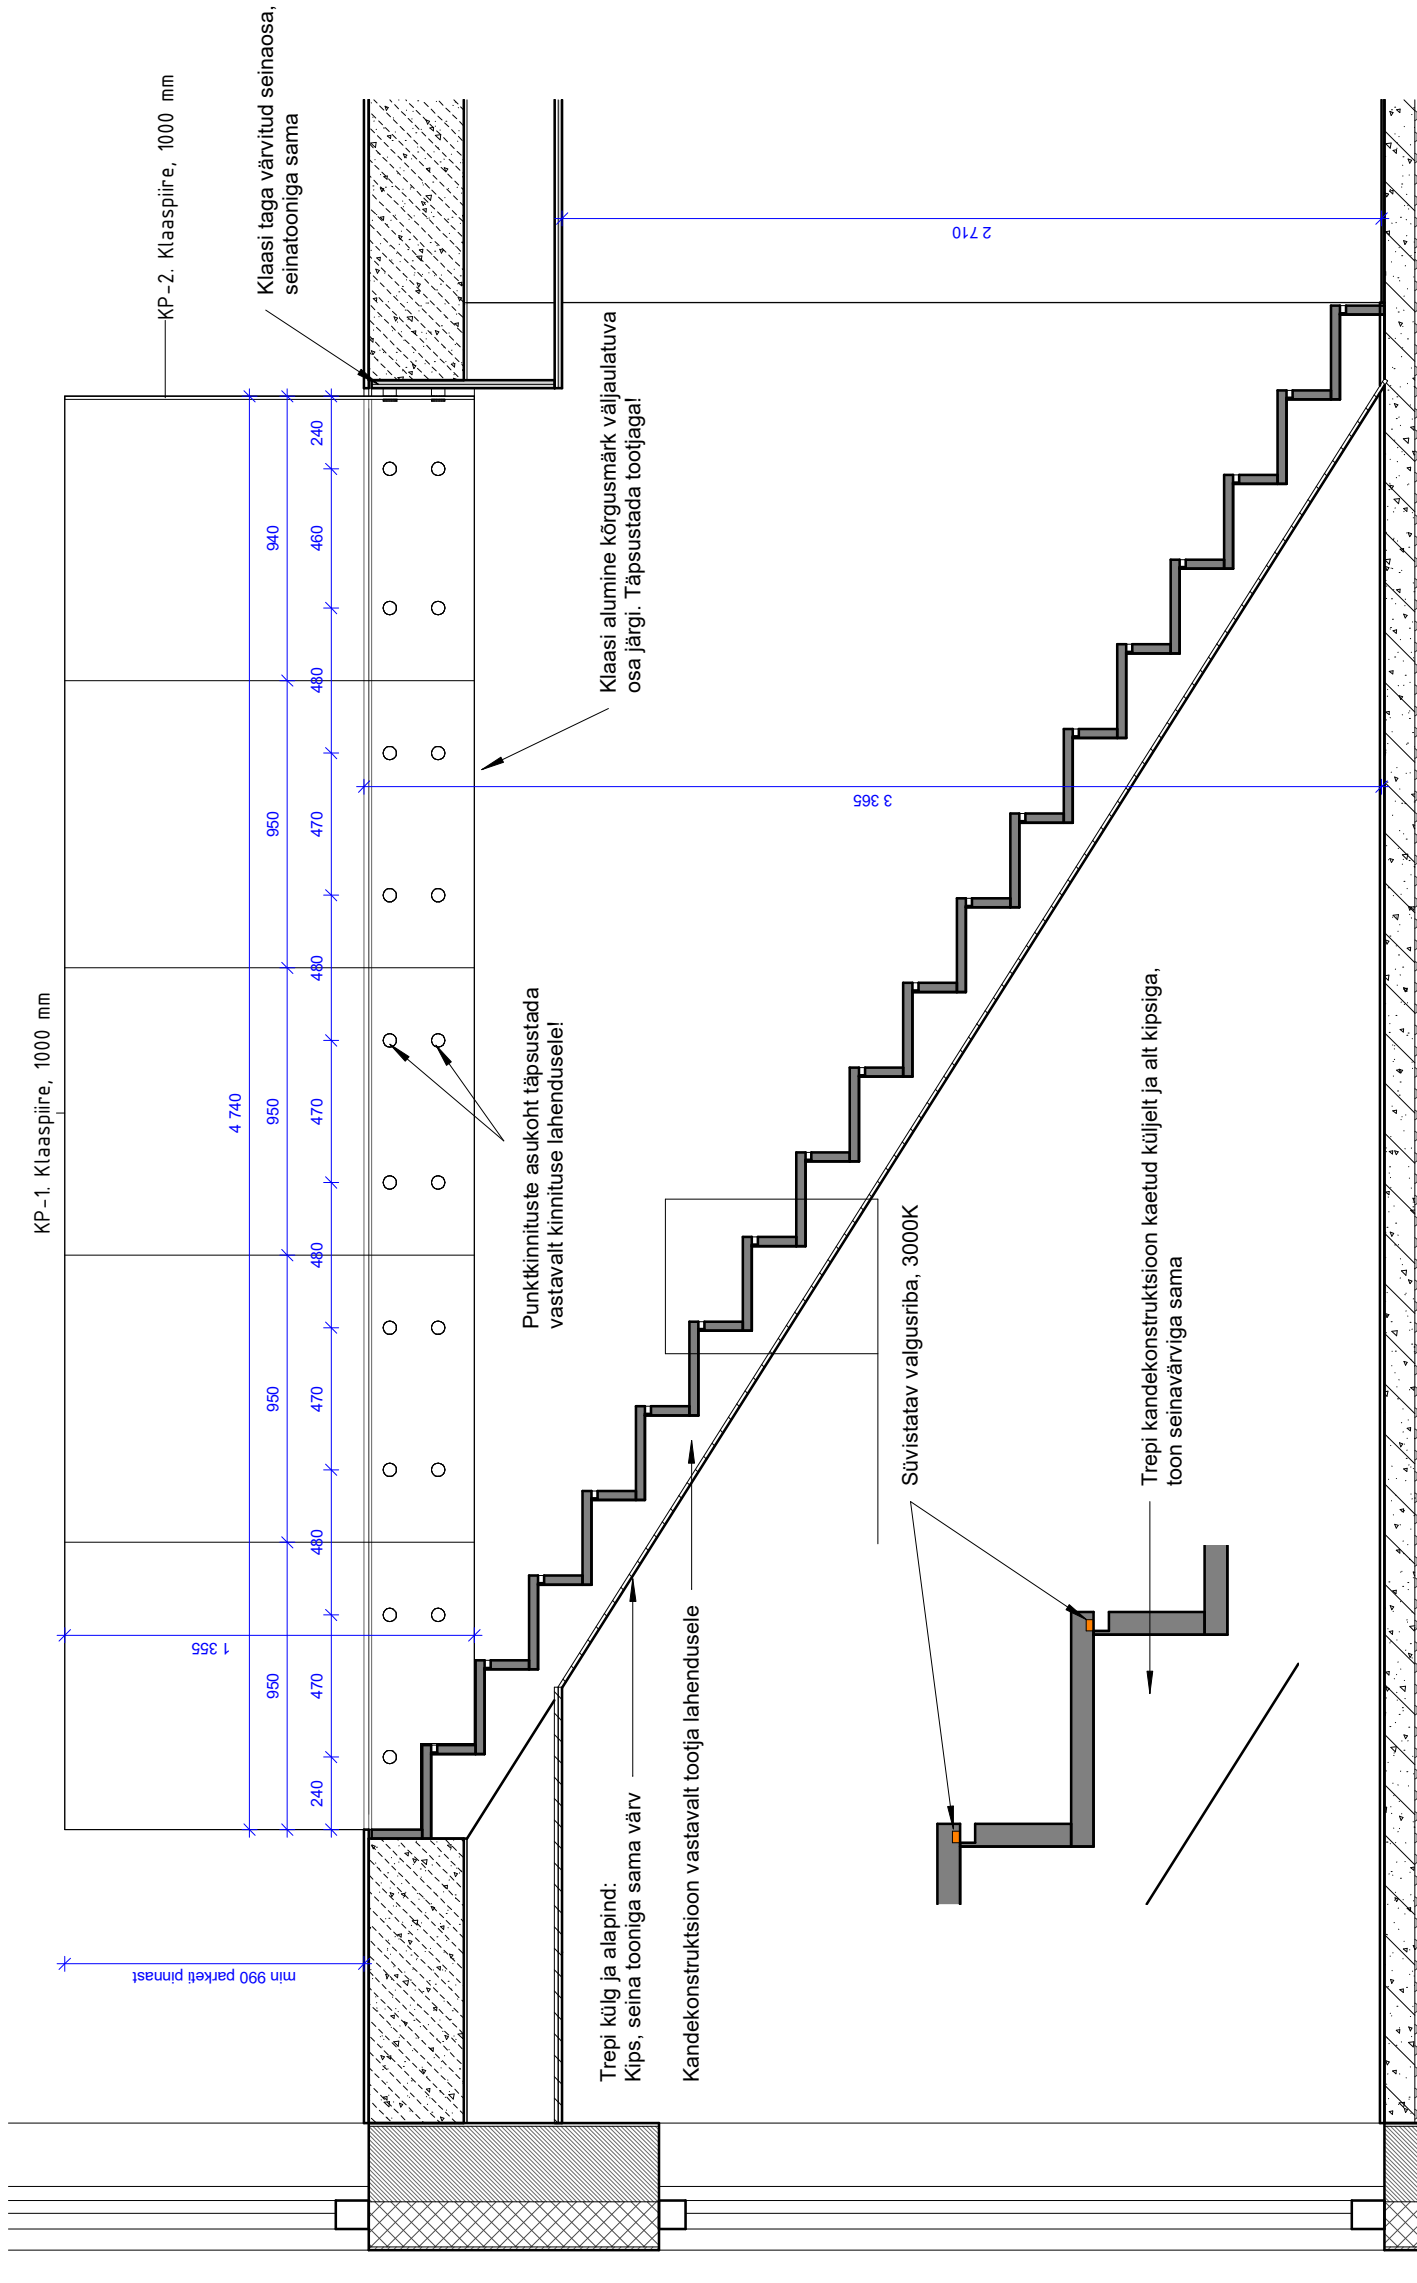


Trepp I3

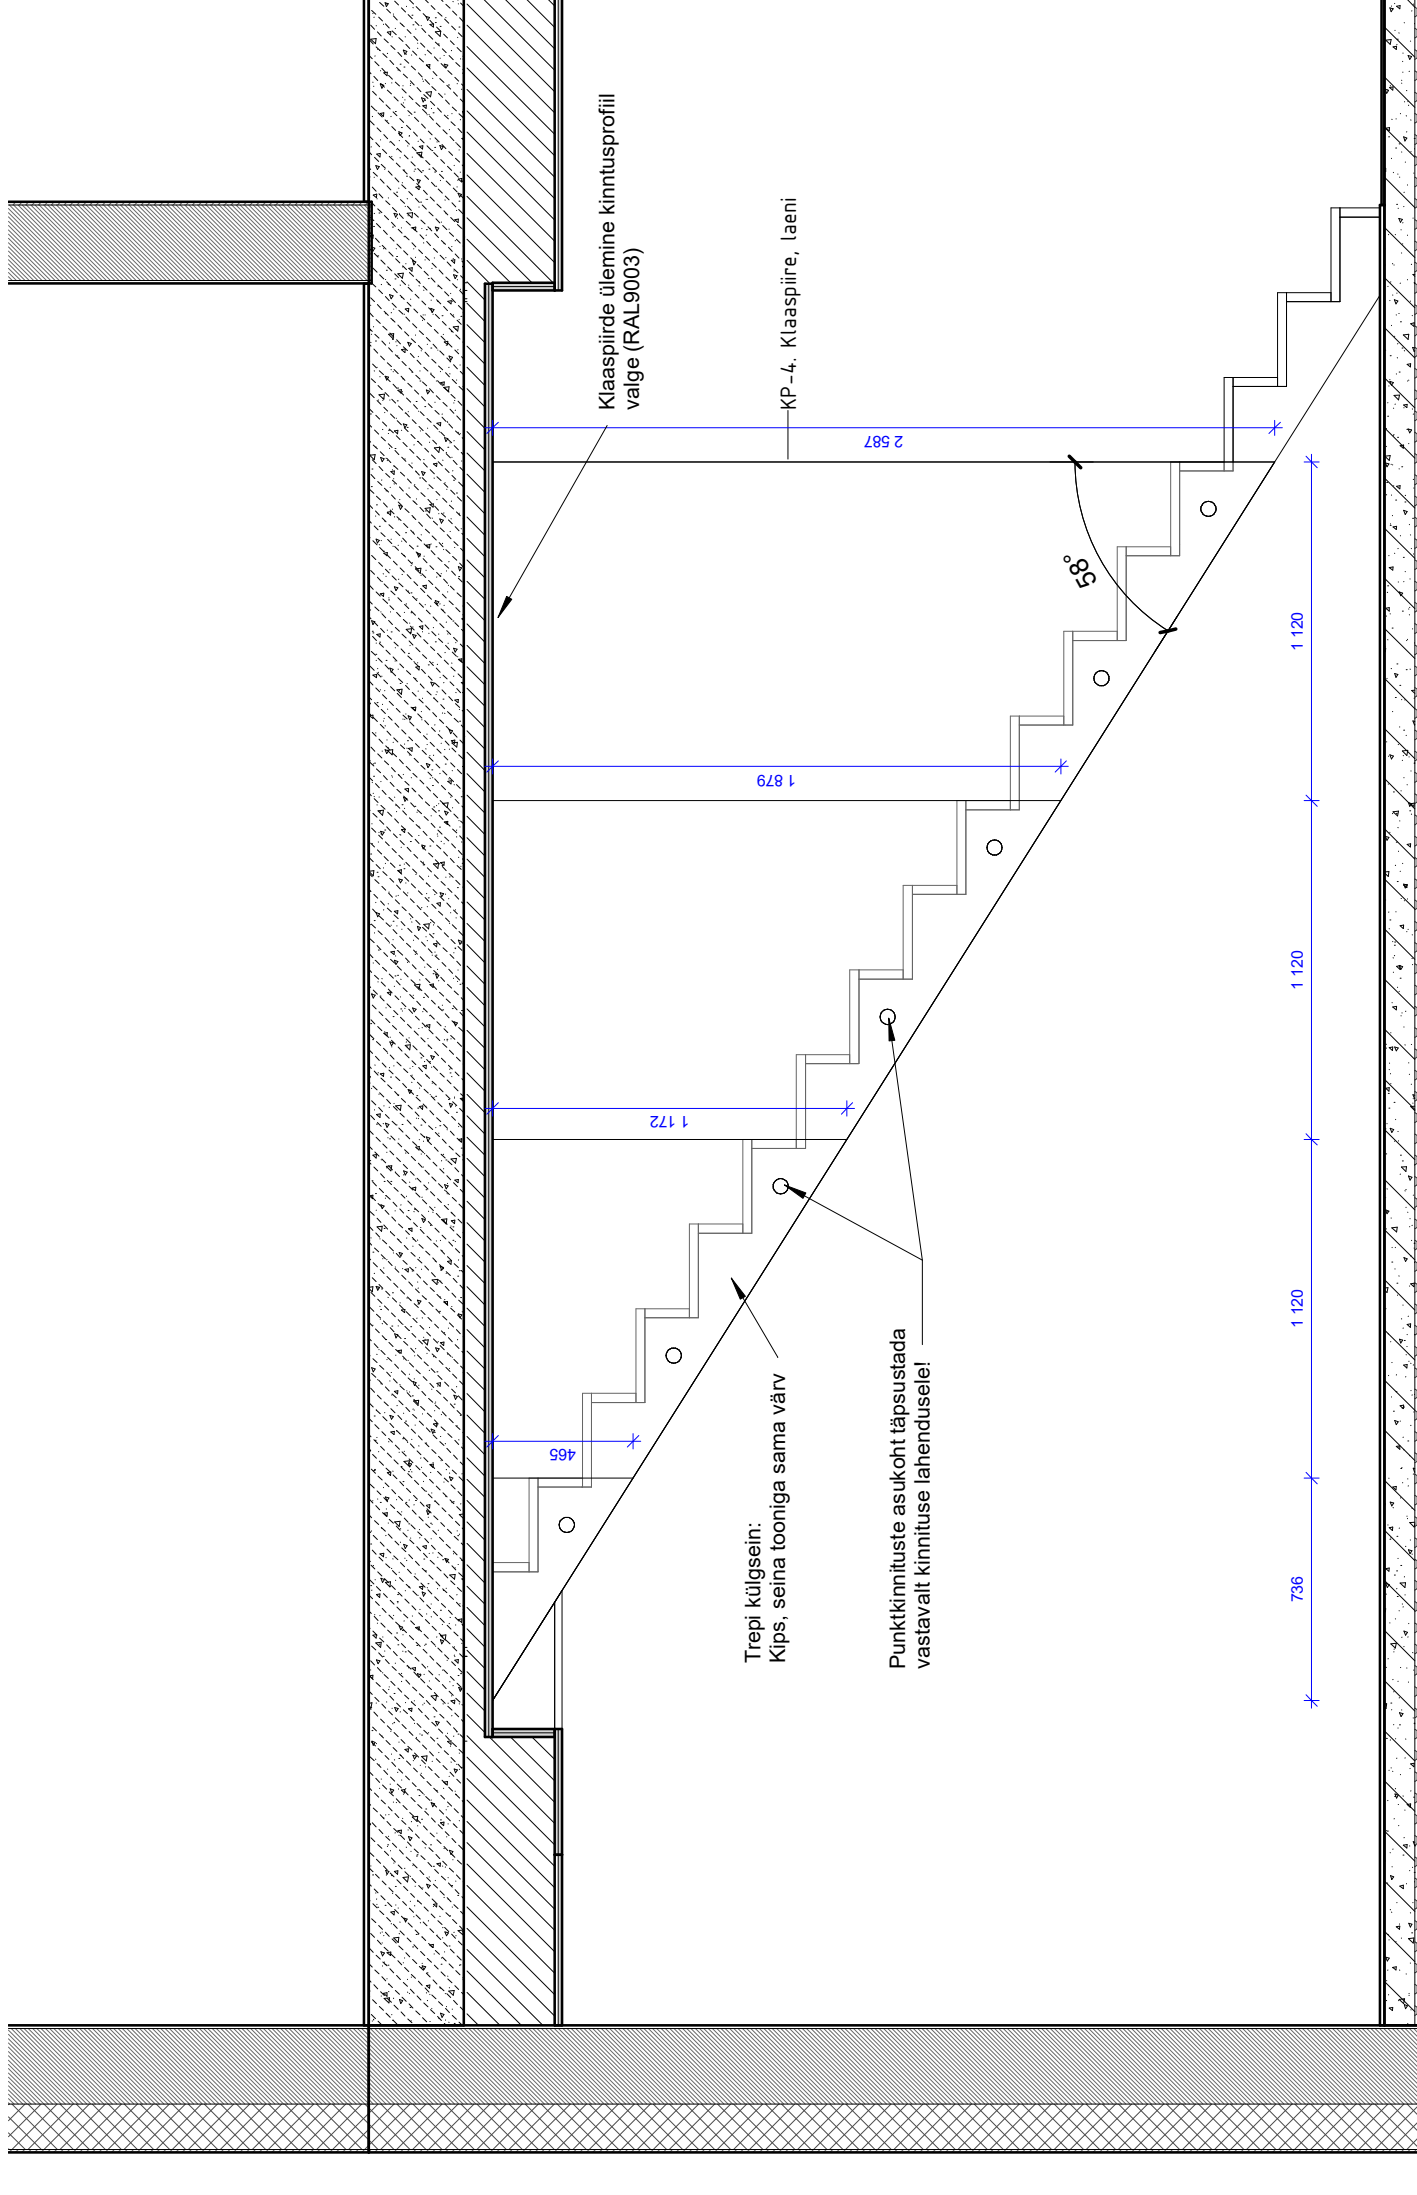



L5

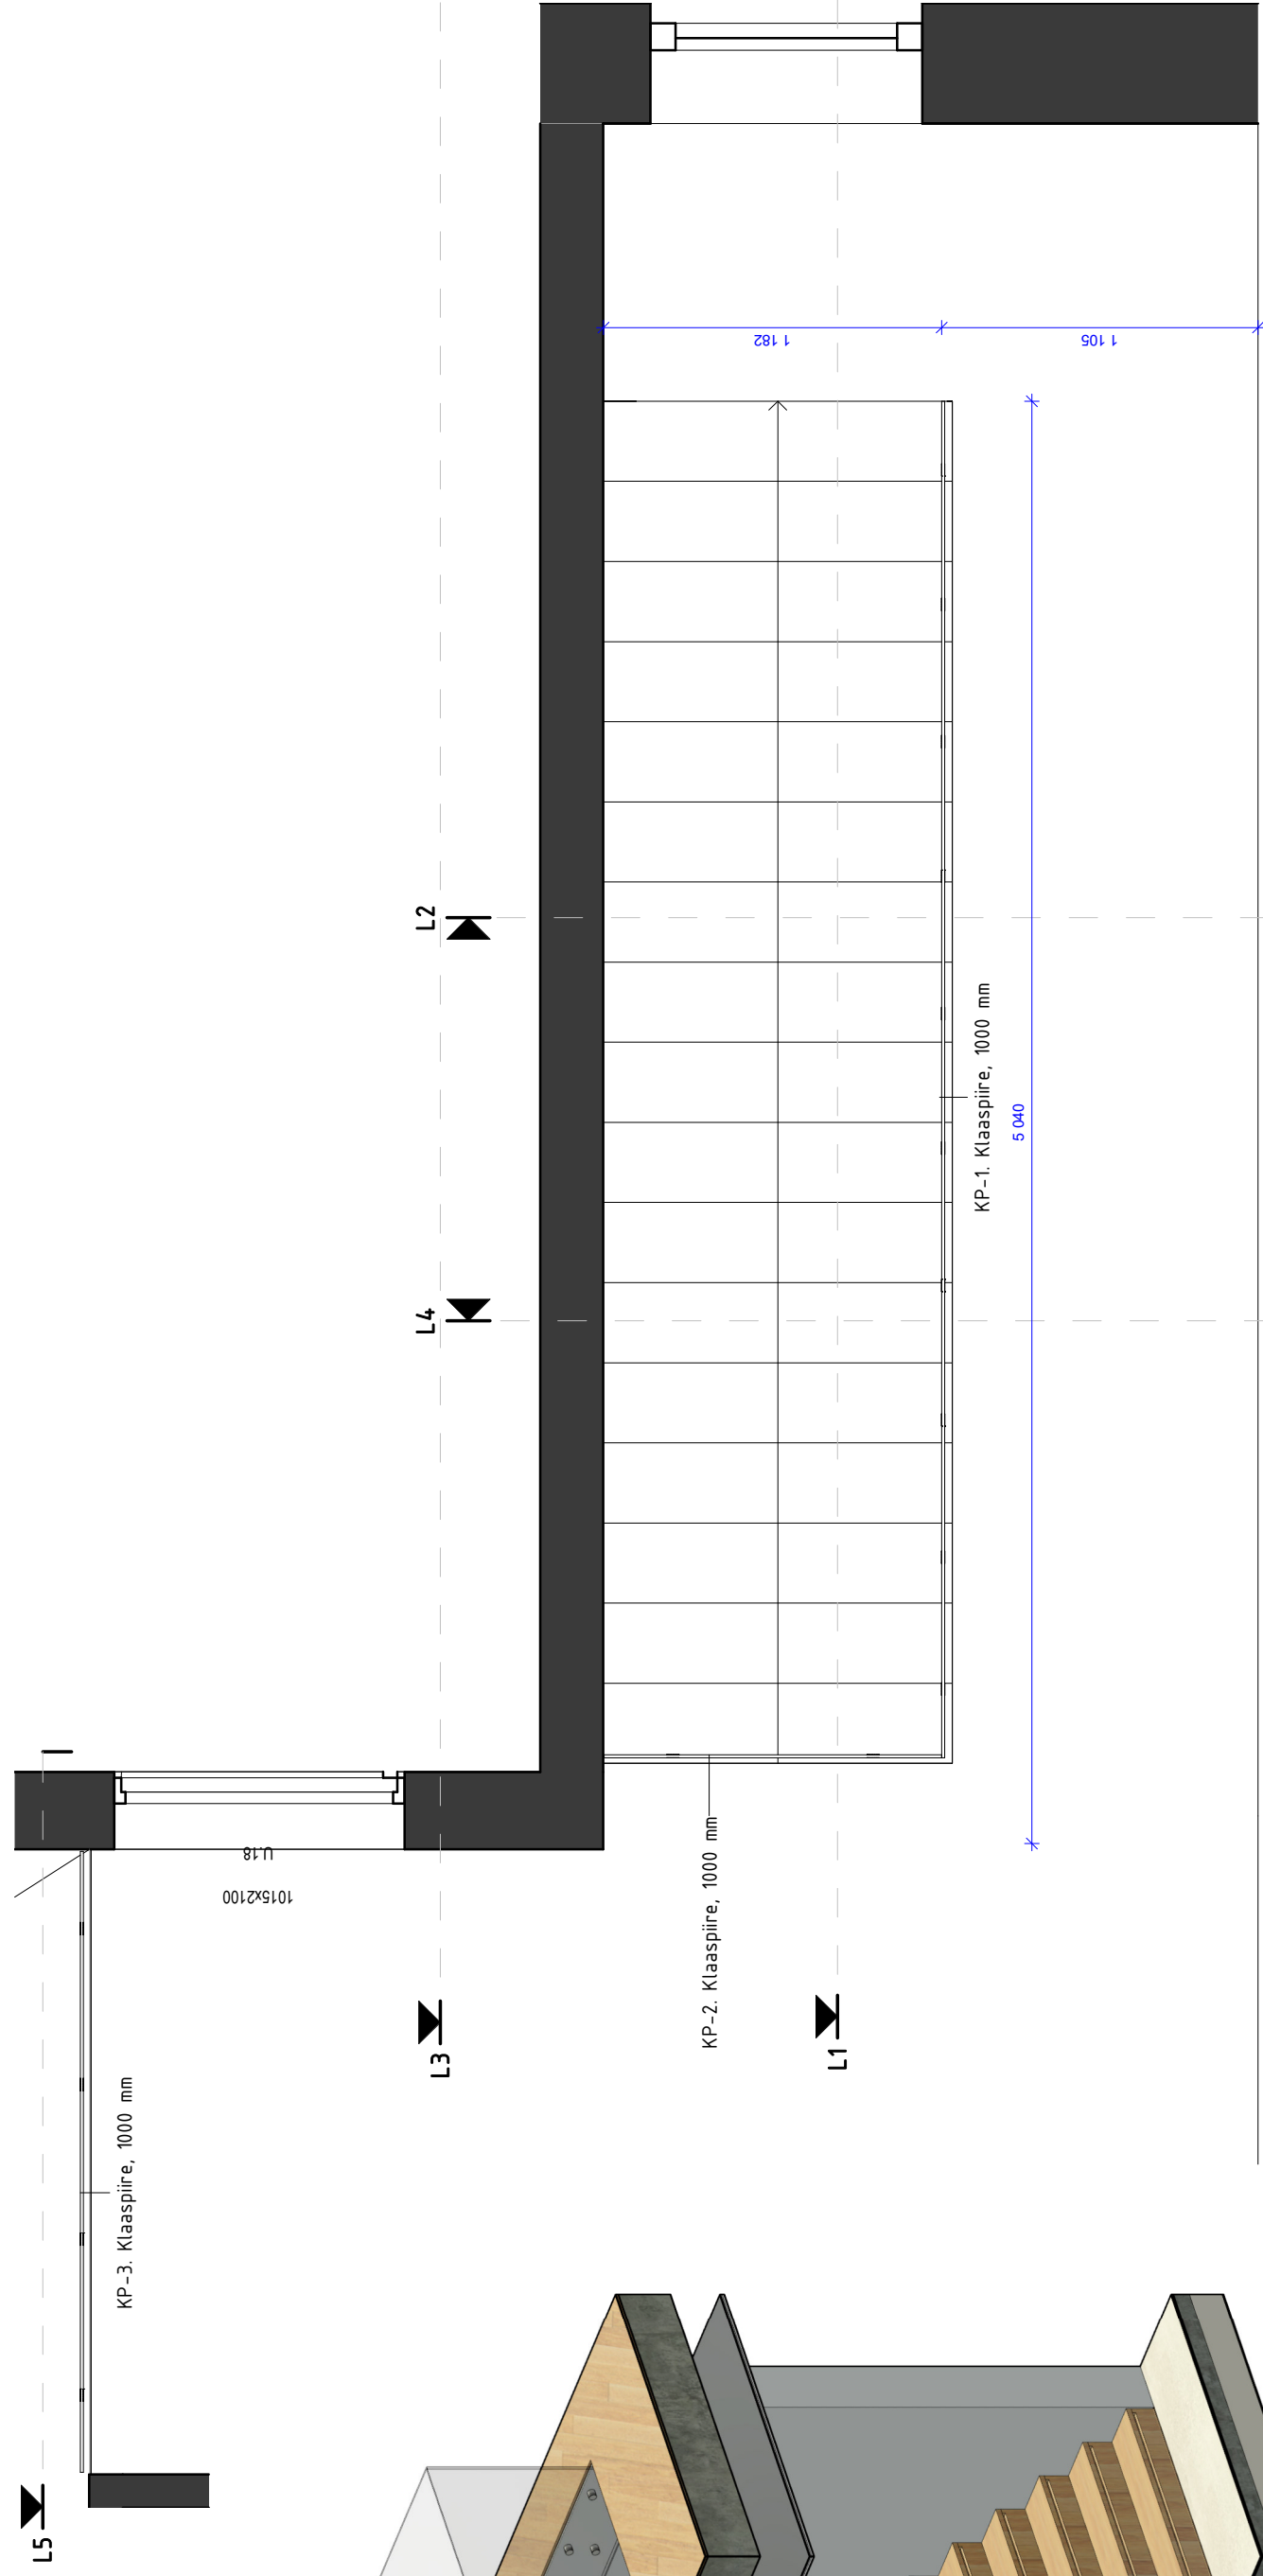

Trepp L4

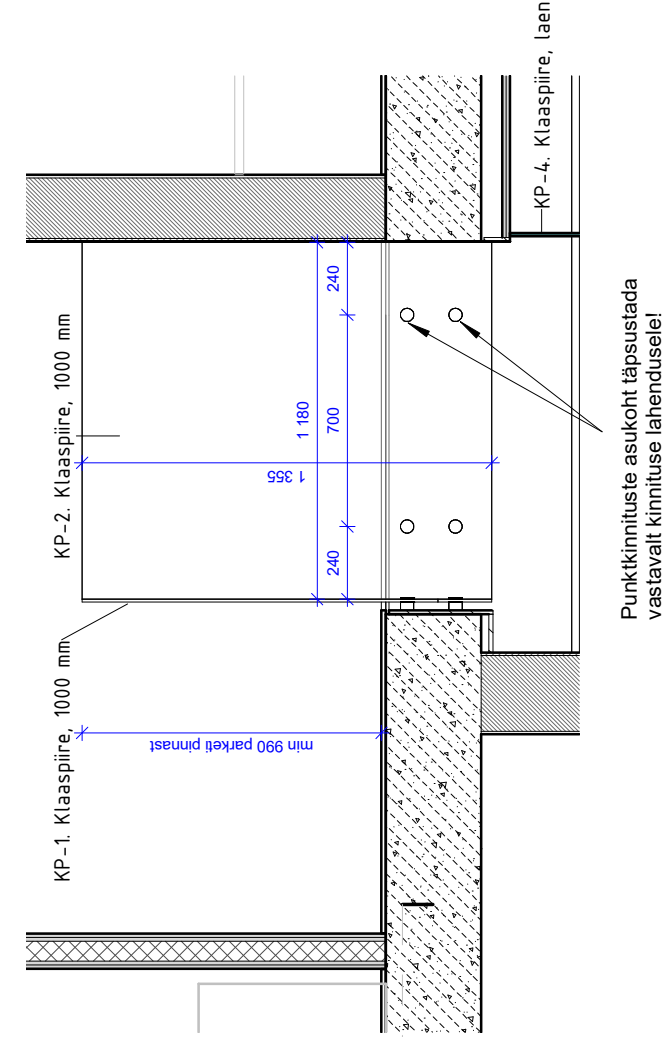

Trepp L5

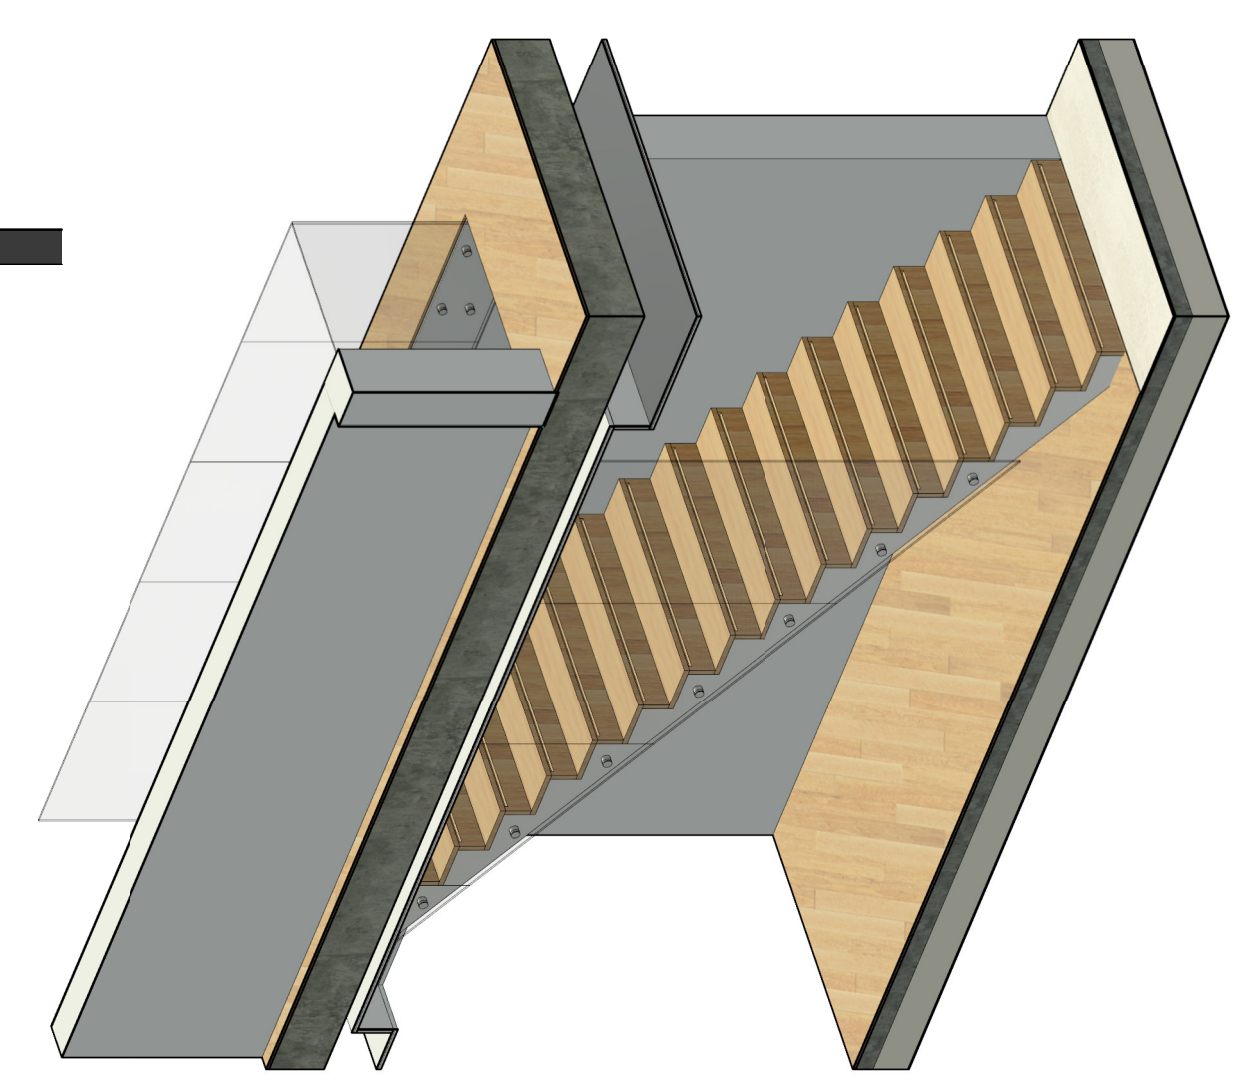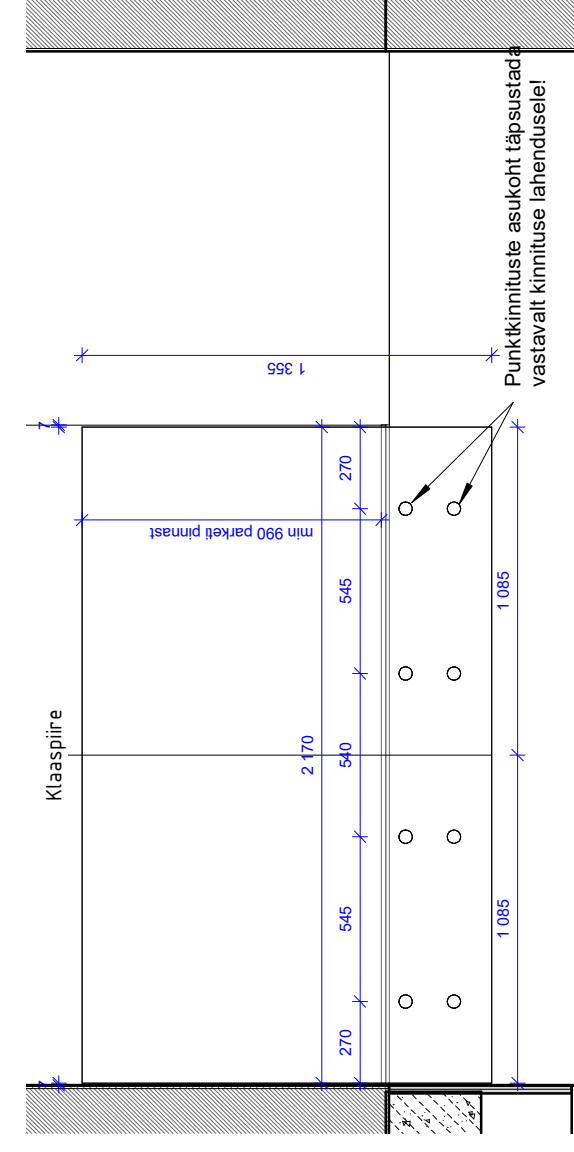

TREPI KANDERAAM: Metallkonstruktsioon
TREPI VIMISTLUS: Astmed ning vatapiat tamm, parketiga samas toonis
TREPI KANDKONSTRUKTSIOON: Astmeesse suviselatud LED-valgusriba, 3000K
KLAASPIIRDE: Klaaspirre, 1000 mm, valmistatud tootja juhisele
KLAASPIIRDE KINNITUSED: Reguleeritava distantsuspüksiga punktkinnitused, RAL 7048 või analoog (täpsustada sisearhitekti ja tellijaga)

MÄRKUSED:
 *Klaasivöö lõunise aluseks on võetud Tellija poolne suuline lähteloesanne.
 *Joonisei näidatud olemasoleva hoonega seotud mõõdud täpsustada, objekti juhitudud tegelikuks olukorras.
 *Kõik mõõdud täpsustada koha järgi.
 *Kõik tellitud materjal/ tooted kogused peab arvestama trepi ja klaaspirre valmistajaga/paigaldajaga.
 *Kõik tarvikud peavad olema komplektis (komplekteerida valmistaja poolt).
 *Klaaspirre paigaldusei tagada, et eelneva ekspluatatsioon oleks ohutu ja tehud paigaldus vastaks kehtivatele ohutusõudele.
 *Klaaspirre paigaldusei tagada, et eelneva ekspluatatsioon oleks ohutu ja tehud paigaldus vastaks kehtivatele ohutusõudele.
 *Trepil ja klaaspirre tootjate ja konstruktive osa tootja/konstruktorit.
 *Kusimuste tekkimisei konsulteerida sisearhitekti ja tellijaga.

