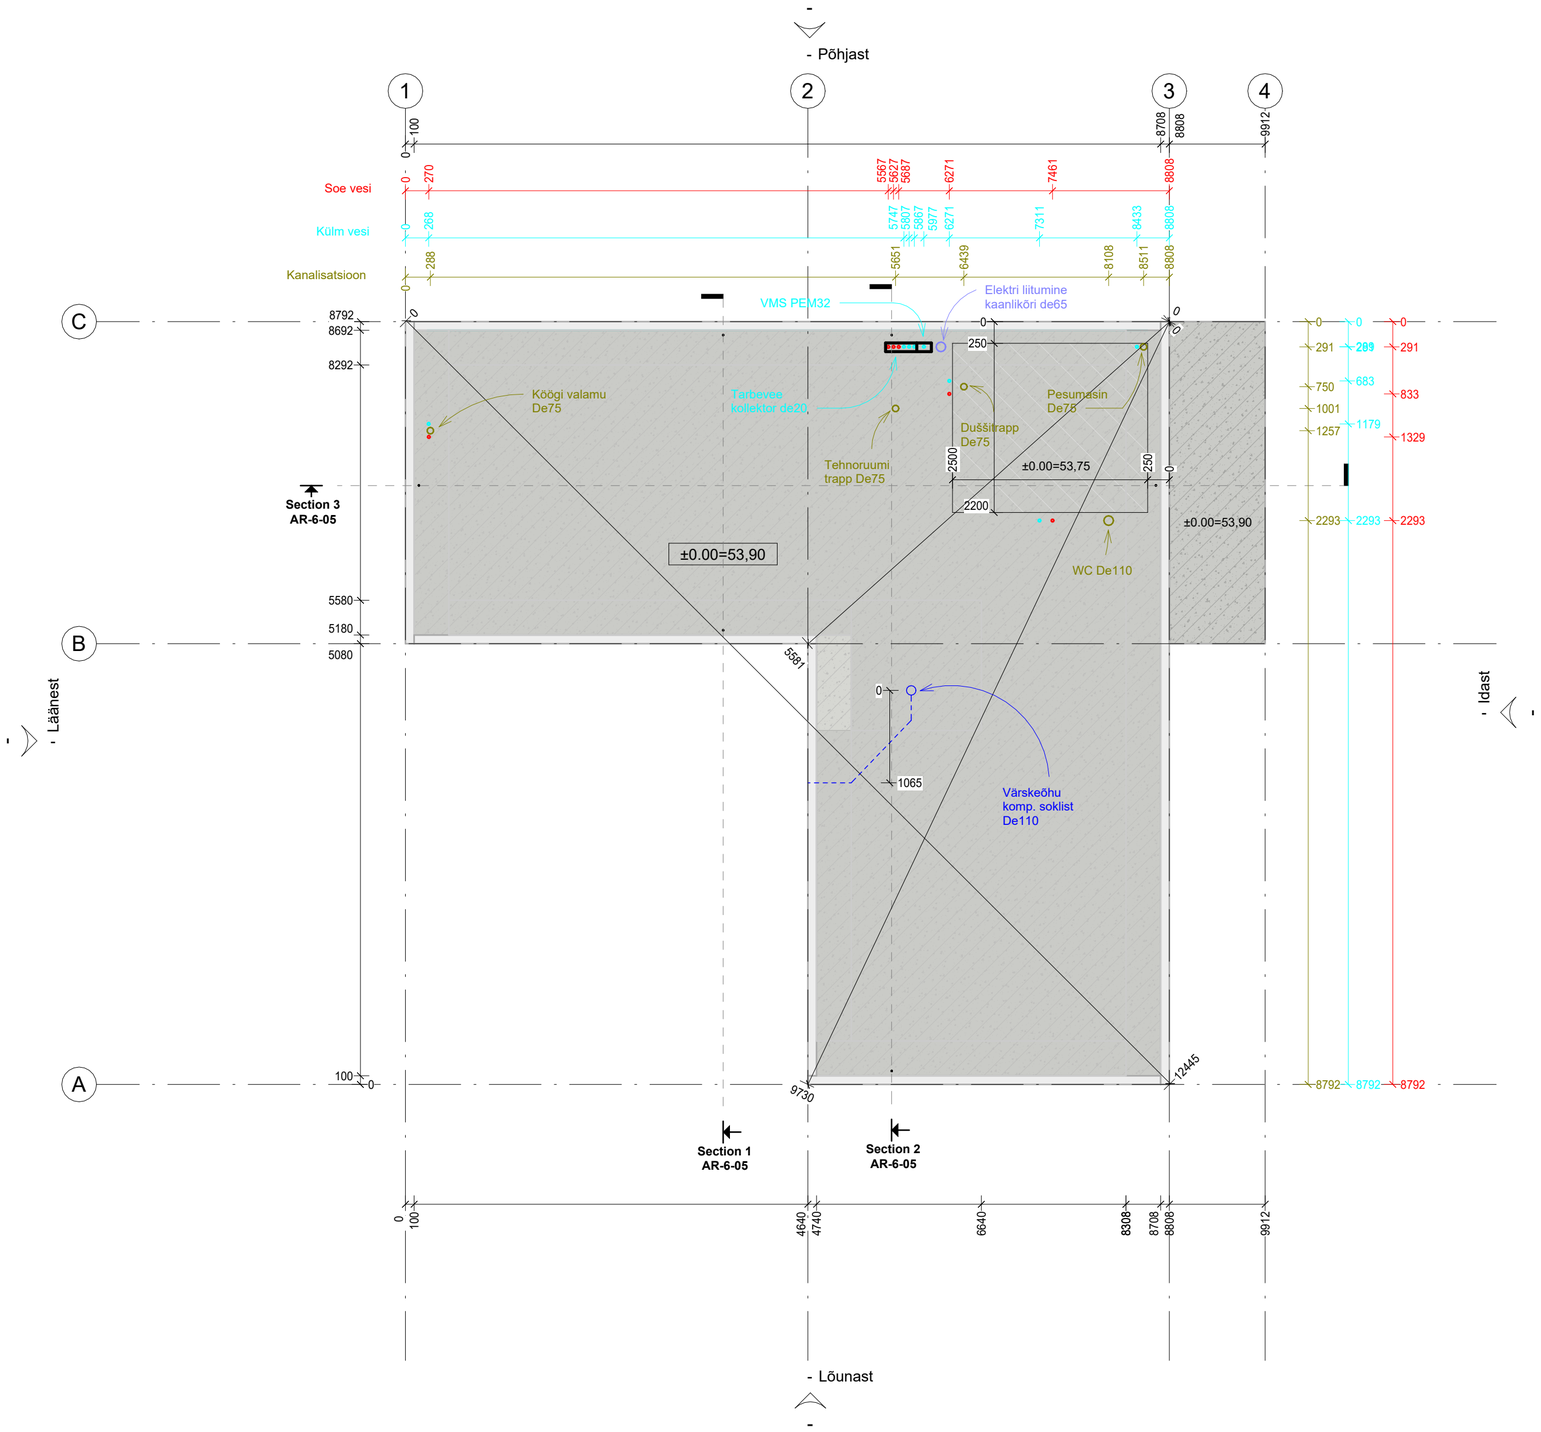
- Põhjast
- Lõunast
- Läänest
- Idast
Soe vesi
Külm vesi
Kanalisatsioon
VMS PEM32
Elektri liitumine kaanliköri de65
Köögi valamu De75
Tarbevee kollektor de20
Tehnoruumi trapp De75
Dušišrapp De75
Pesumasin De75
WC De110
±0.00=53,75
±0.00=53,90
±0.00=53,90
Värskeõhu komp. soklist De110
Section 3 AR-6-05
Section 1 AR-6-05
Section 2 AR-6-05