




Vaade 01

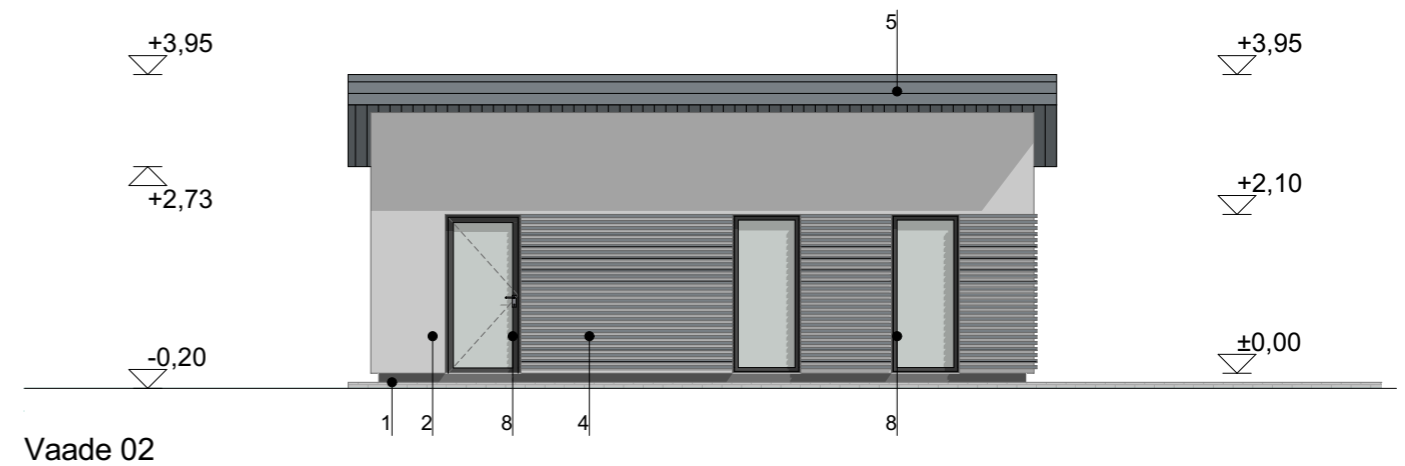

Vaade 02

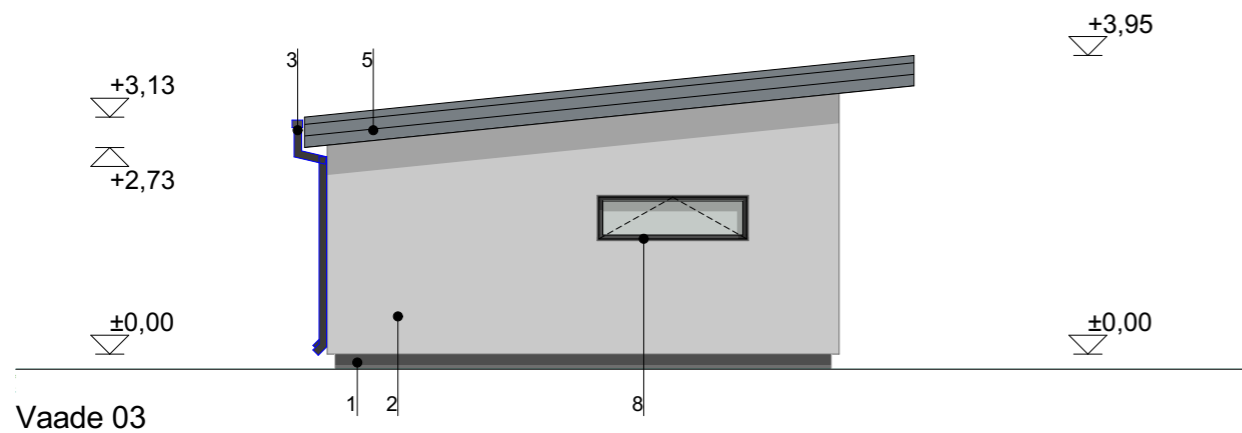

Vaade 03

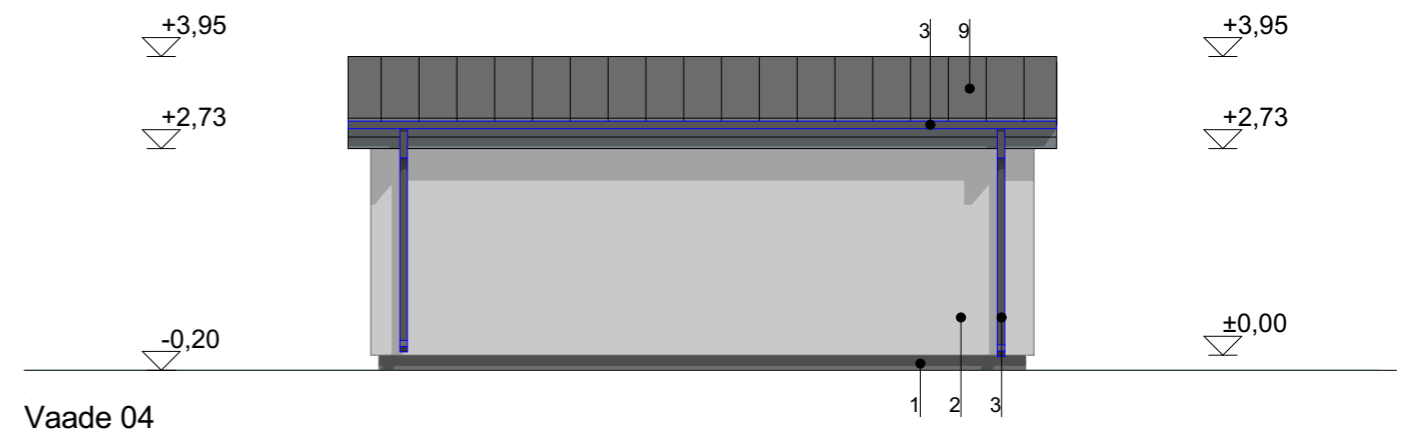

Vaade 04

**VÄLISVIIMISTLUS MATERJALID:**

1. Sokkel: krohvitud soklikrohvisüsteemiga (nt. Caparol), toon: tumehall, RAL 7021
2. Välissein: krohv (nt. Caparol silikoonkrohvisüsteem), toon: valge, RAL 9016
3. Katteplekid: tehases värvitud plekist toon: tumehall, RR23
4. Värvitud puitelemendid, toon: hall, RAL 7040
5. Tuulekast: horisontaalne puitlaud, toon: hall, RAL 7040
6. Välisuks: toon tumehall, RAL 7016
7. Garaažiuks: metallist sektsioonuks, toon antratsiithall (RAL7016)
8. Aknad: plastraamidega, toon: tumehall, RAL 7016
9. Katus: valtsplekk kuumtsingitud, värvkattega plekk. Toon antratsiithall (RAL7016 matt)

**MÄRKUSED:**

1. Viimistlusmaterjalide värvikoodid ühtivad olemasoleva peahoonega