




○ Vaade lõunast  
M 1:100

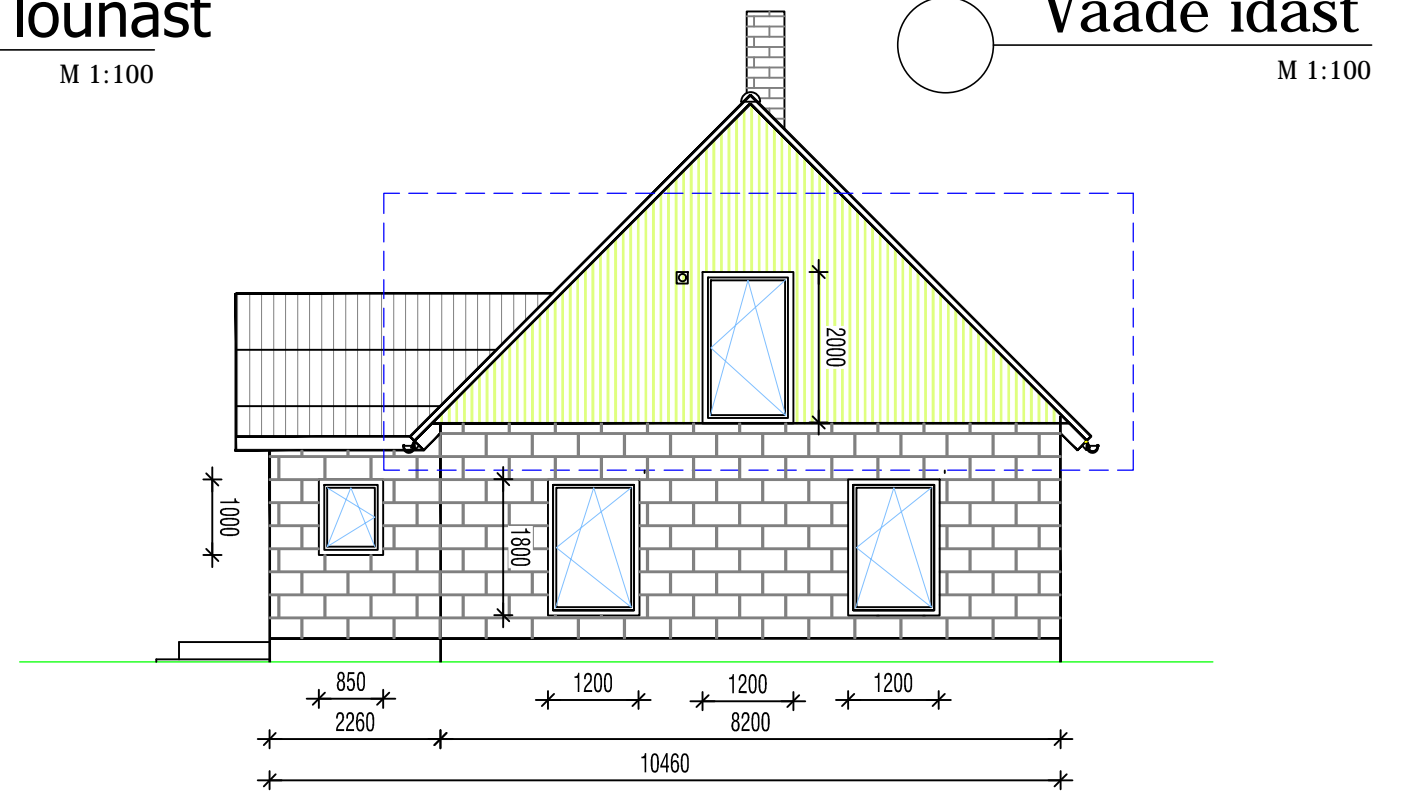

○ Vaade idast  
M 1:100

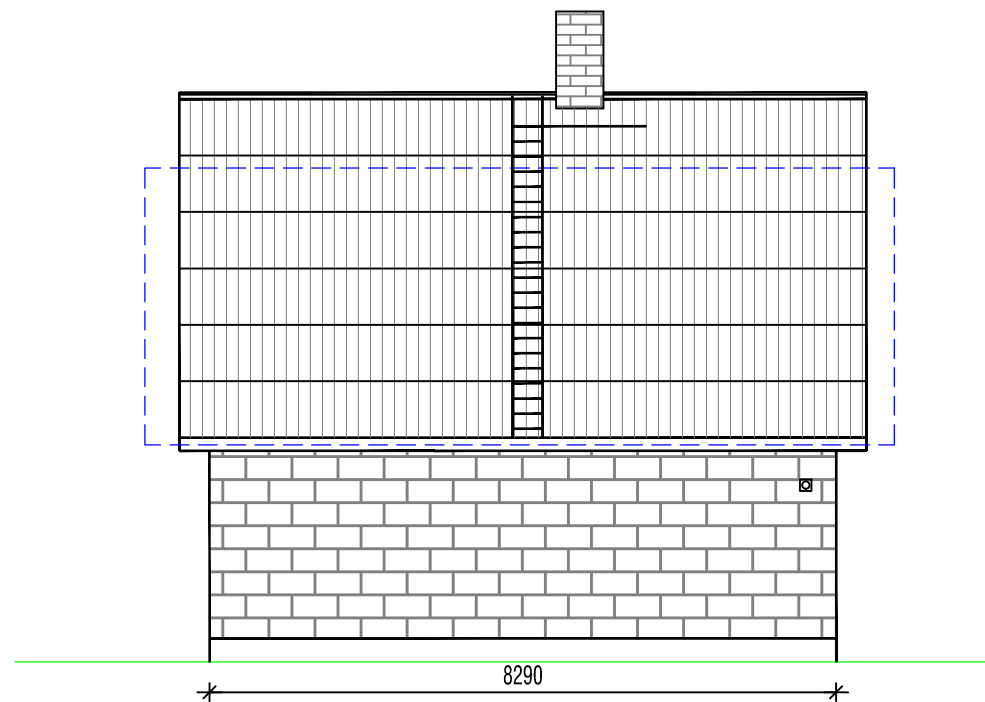

○ Vaade põhjast  
M 1:100

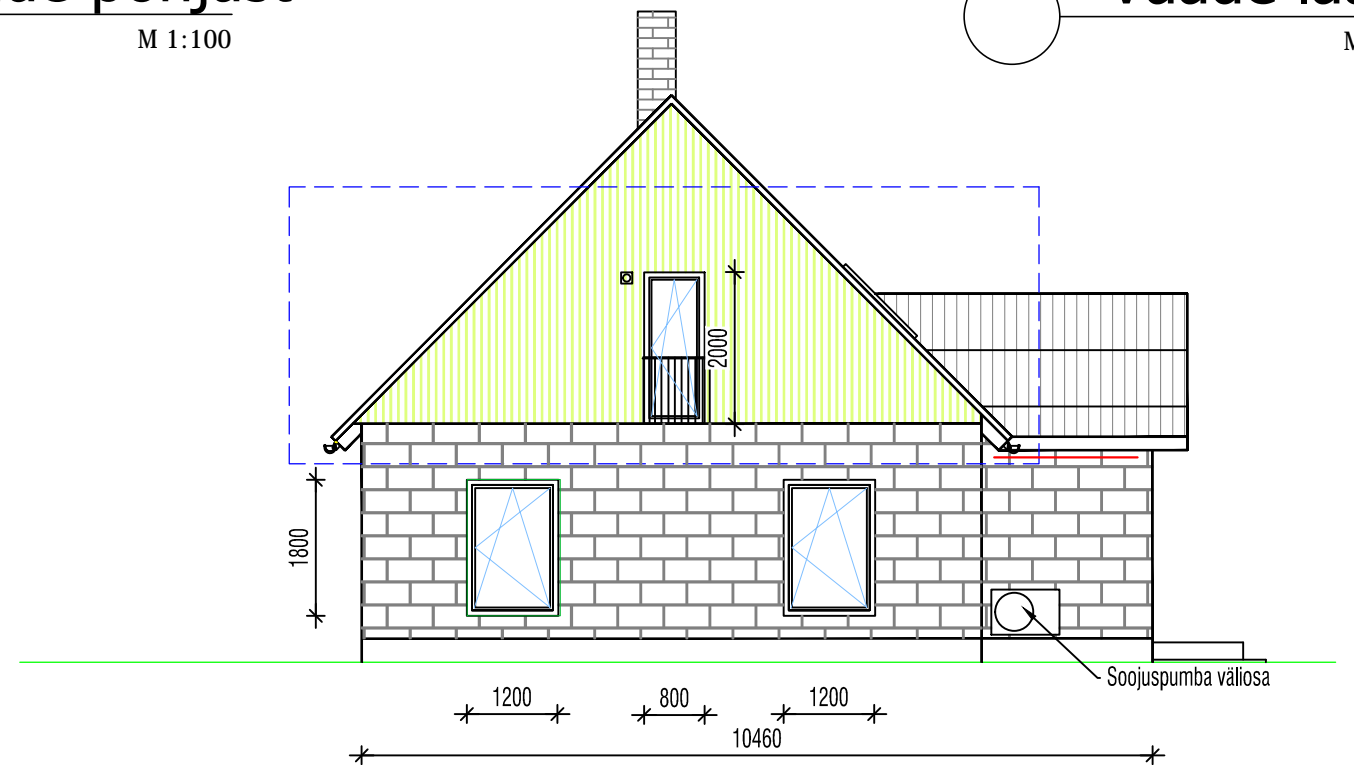

○ Vaade läänest  
M 1:100

-  Pr. laudis
-  Ol.olev laudis
-  Ol.olev väikeplokki müüritis
-  Ol.olev katusekate (eterniit)
-  Pr.sisetööde piir