


Ruumide eksplikatsioon					
Korter 1, 4-toaline			Korter 2, 4-toaline		
1-01	Esik	6,5 m ²	2-01	Esik	6,5 m ²
1-02	Panipaik	1,6 m ²	2-02	Panipaik	1,6 m ²
1-03	WC	1,5 m ²	2-03	WC	1,5 m ²
1-04	Elutuba	25,7 m ²	2-04	Elutuba	25,7 m ²
1-05	Köök	7,8 m ²	2-05	Köök	7,8 m ²
1-06	Pesuruum	5,7 m ²	2-06	Kabinet	9,3 m ²
1-07	Leiliruum	2,8 m ²	2-07	Tehnoruum	2,9 m ²
1-08	Tehnoruum	2,9 m ²	2-08	Kuur	4,3 m ²
1-09	Kuur	6,2 m ²	2-09	Trepp	3,9 m ²
1-10	Trepp	3,9 m ²	2-10	Koridor	4,5 m ²
1-11	Koridor	4,5 m ²	2-11	Magamistuba	12,1 m ²
1-12	Magamistuba	12,1 m ²	2-12	Magamistuba	14,1 m ²
1-13	Magamistuba	14,1 m ²	2-13	Magamistuba	13,9 m ²
1-14	Magamistuba	14,7 m ²	2-14	Vannituba	8,7 m ²
1-15	Vannituba	7,9 m ²			
Korter 1 kokku:			117,9 m ²	Korter 2 kokku:	
				116,8 m ²	

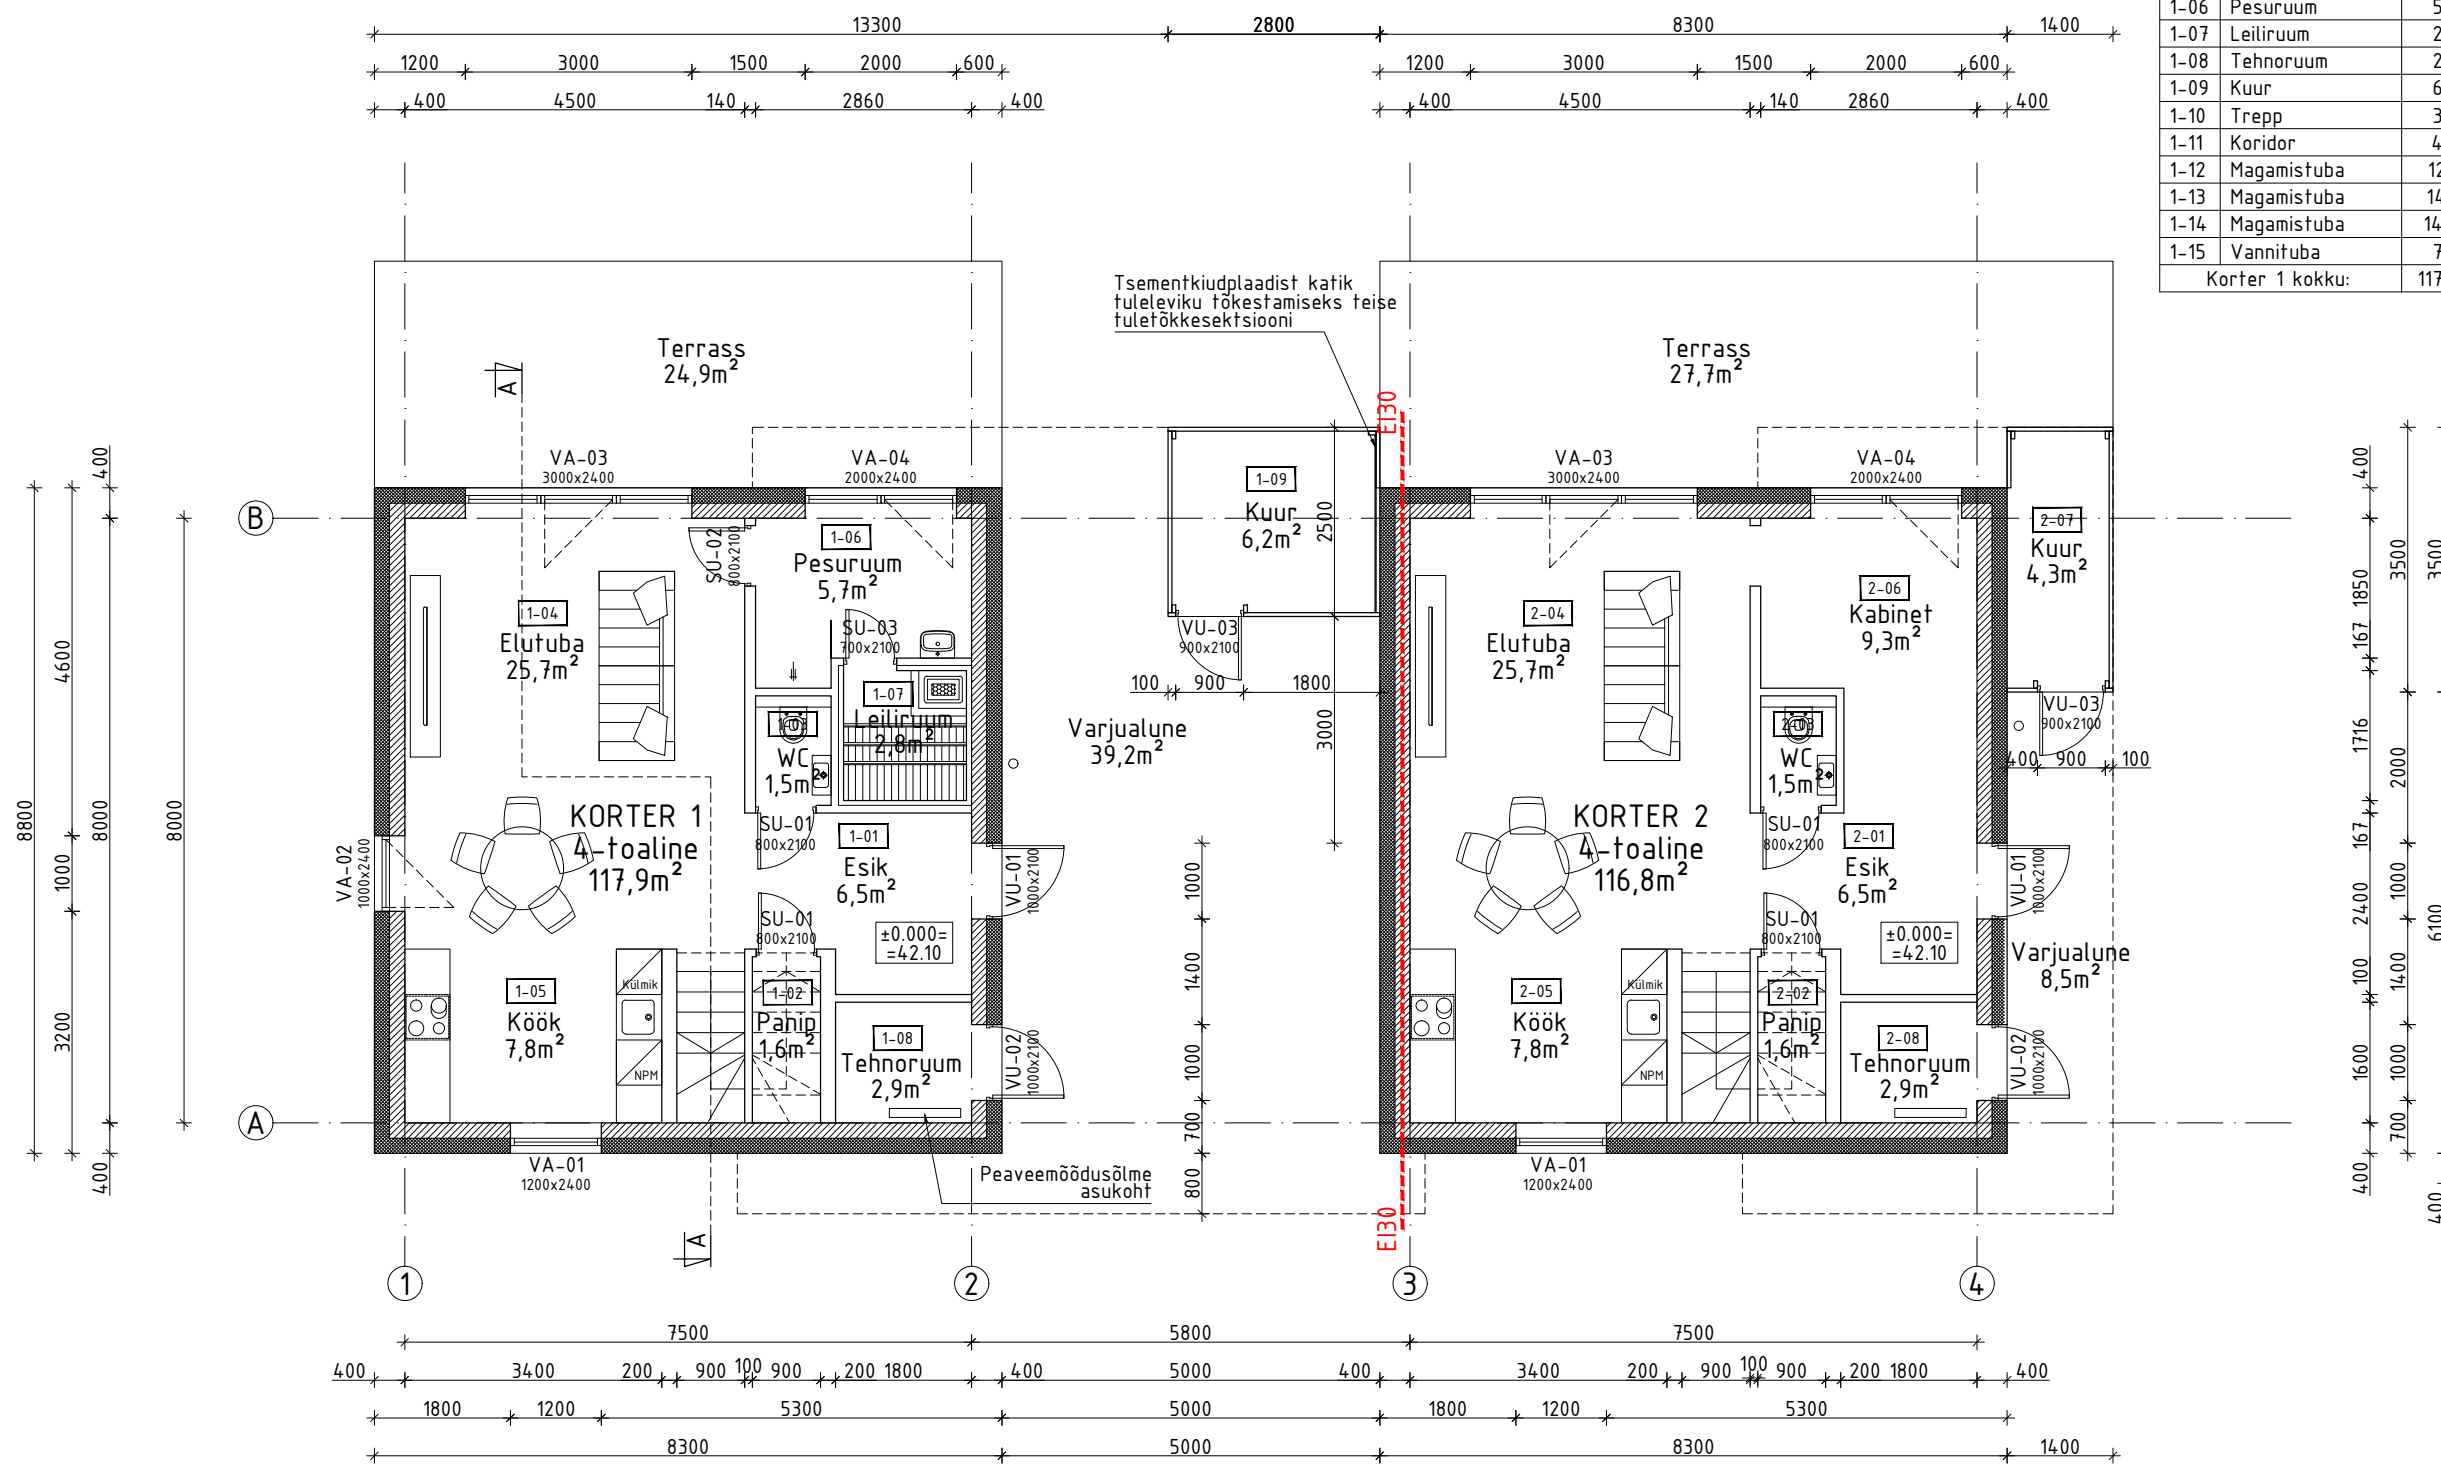

MÄRKUSED:

- Käesolevat joonist käsitleda koos arhitektuurse osa mistahes jooniste, seletuskirja ja spetsifikatsioonidega. Vastuolu ilmnesel käesoleva joonise ja mistahes muu projekti osa jooniste, spetsifikatsioonide või seletuskirja vahel tuleb kohe sellest teavitada projektijuhti.
- Hoone suhtelisele kõrgusele ±0.000 vastab absoluutkõrgus 42.10.