




SW PANEELIDE LAOTIS TELJEL A  
1:100

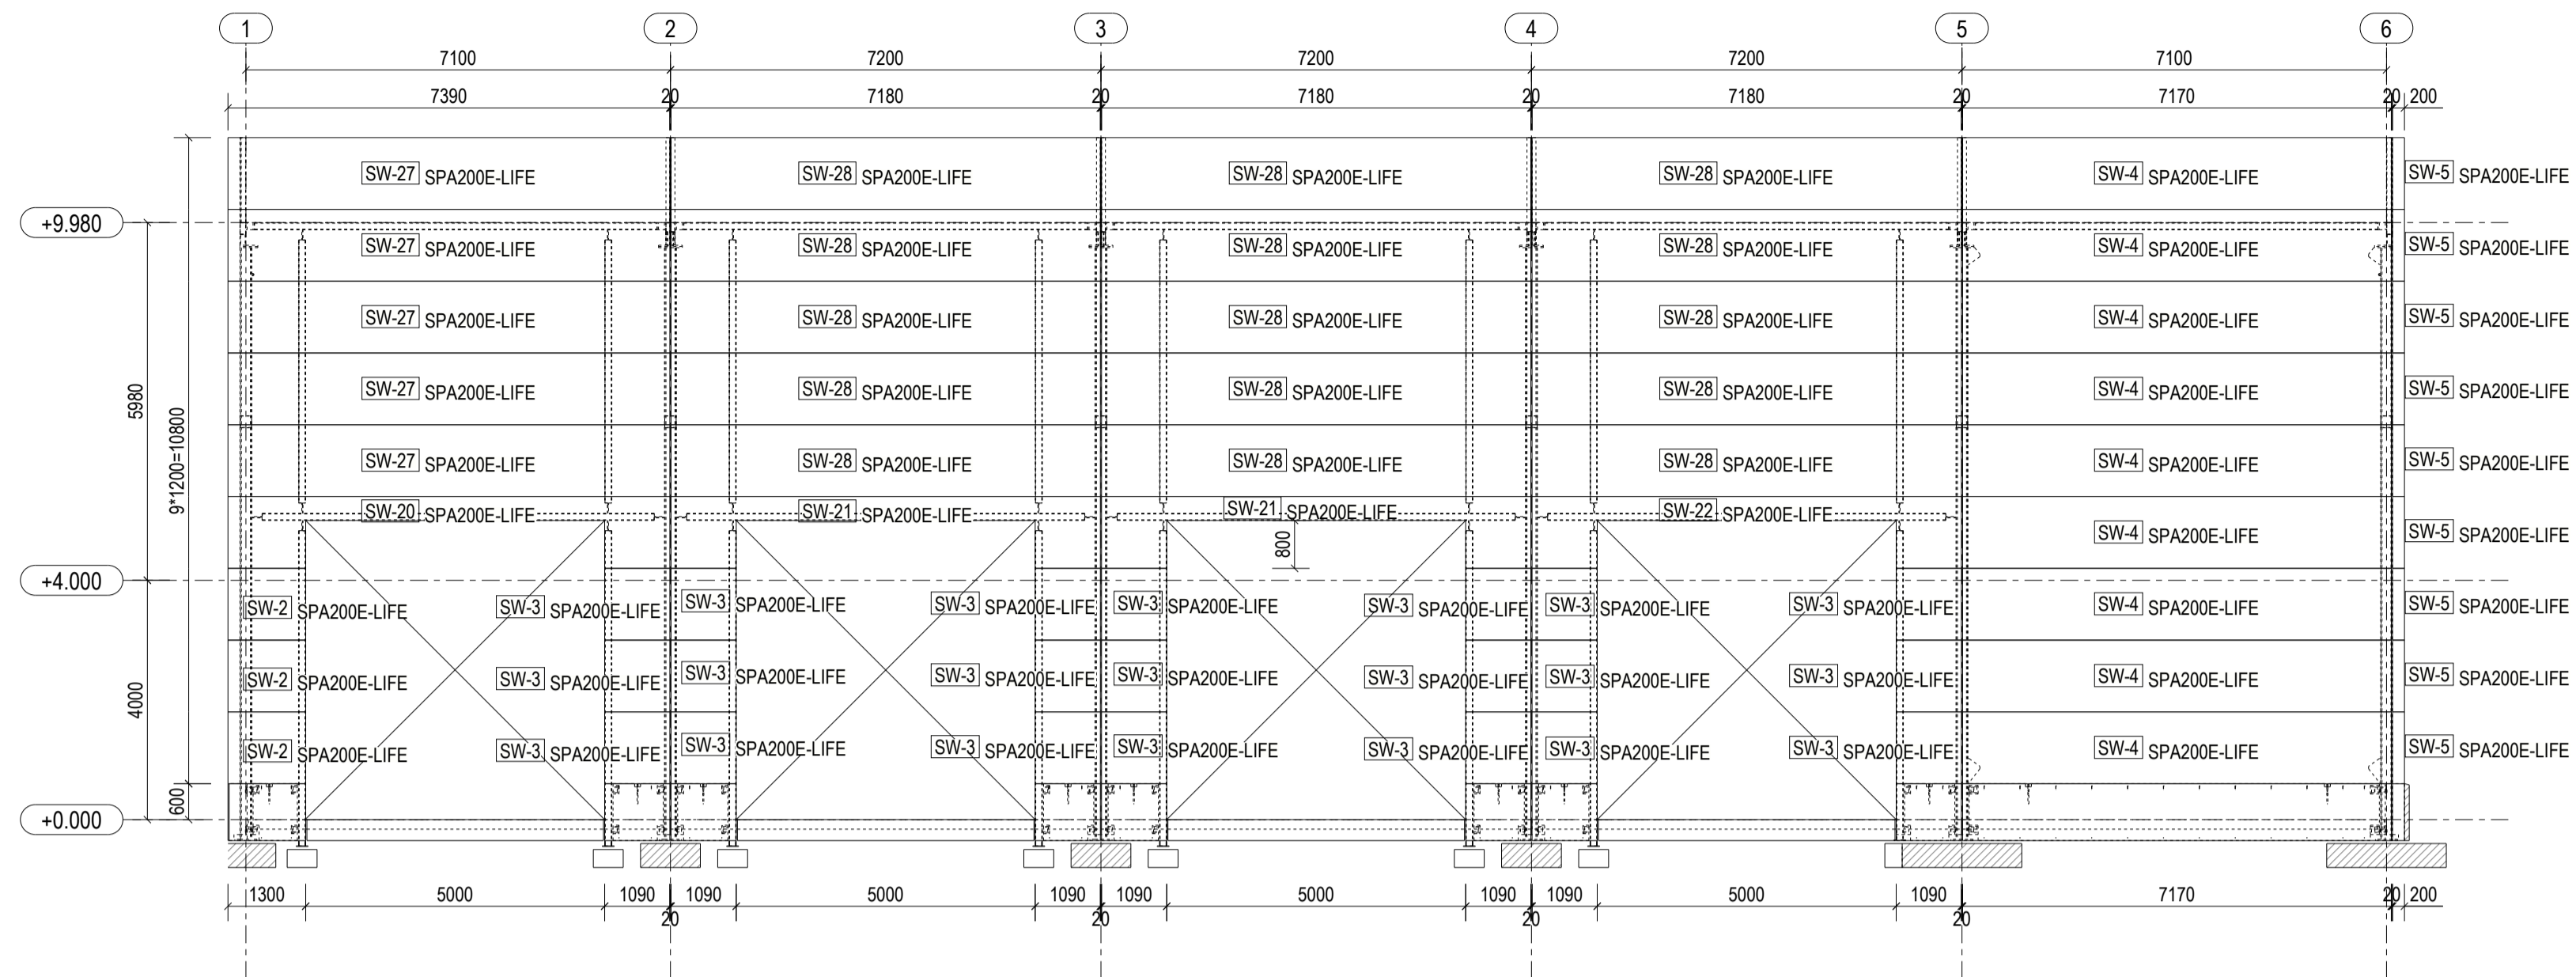


SW PANEELIDE LAOTIS TELJEL 1  
1:100

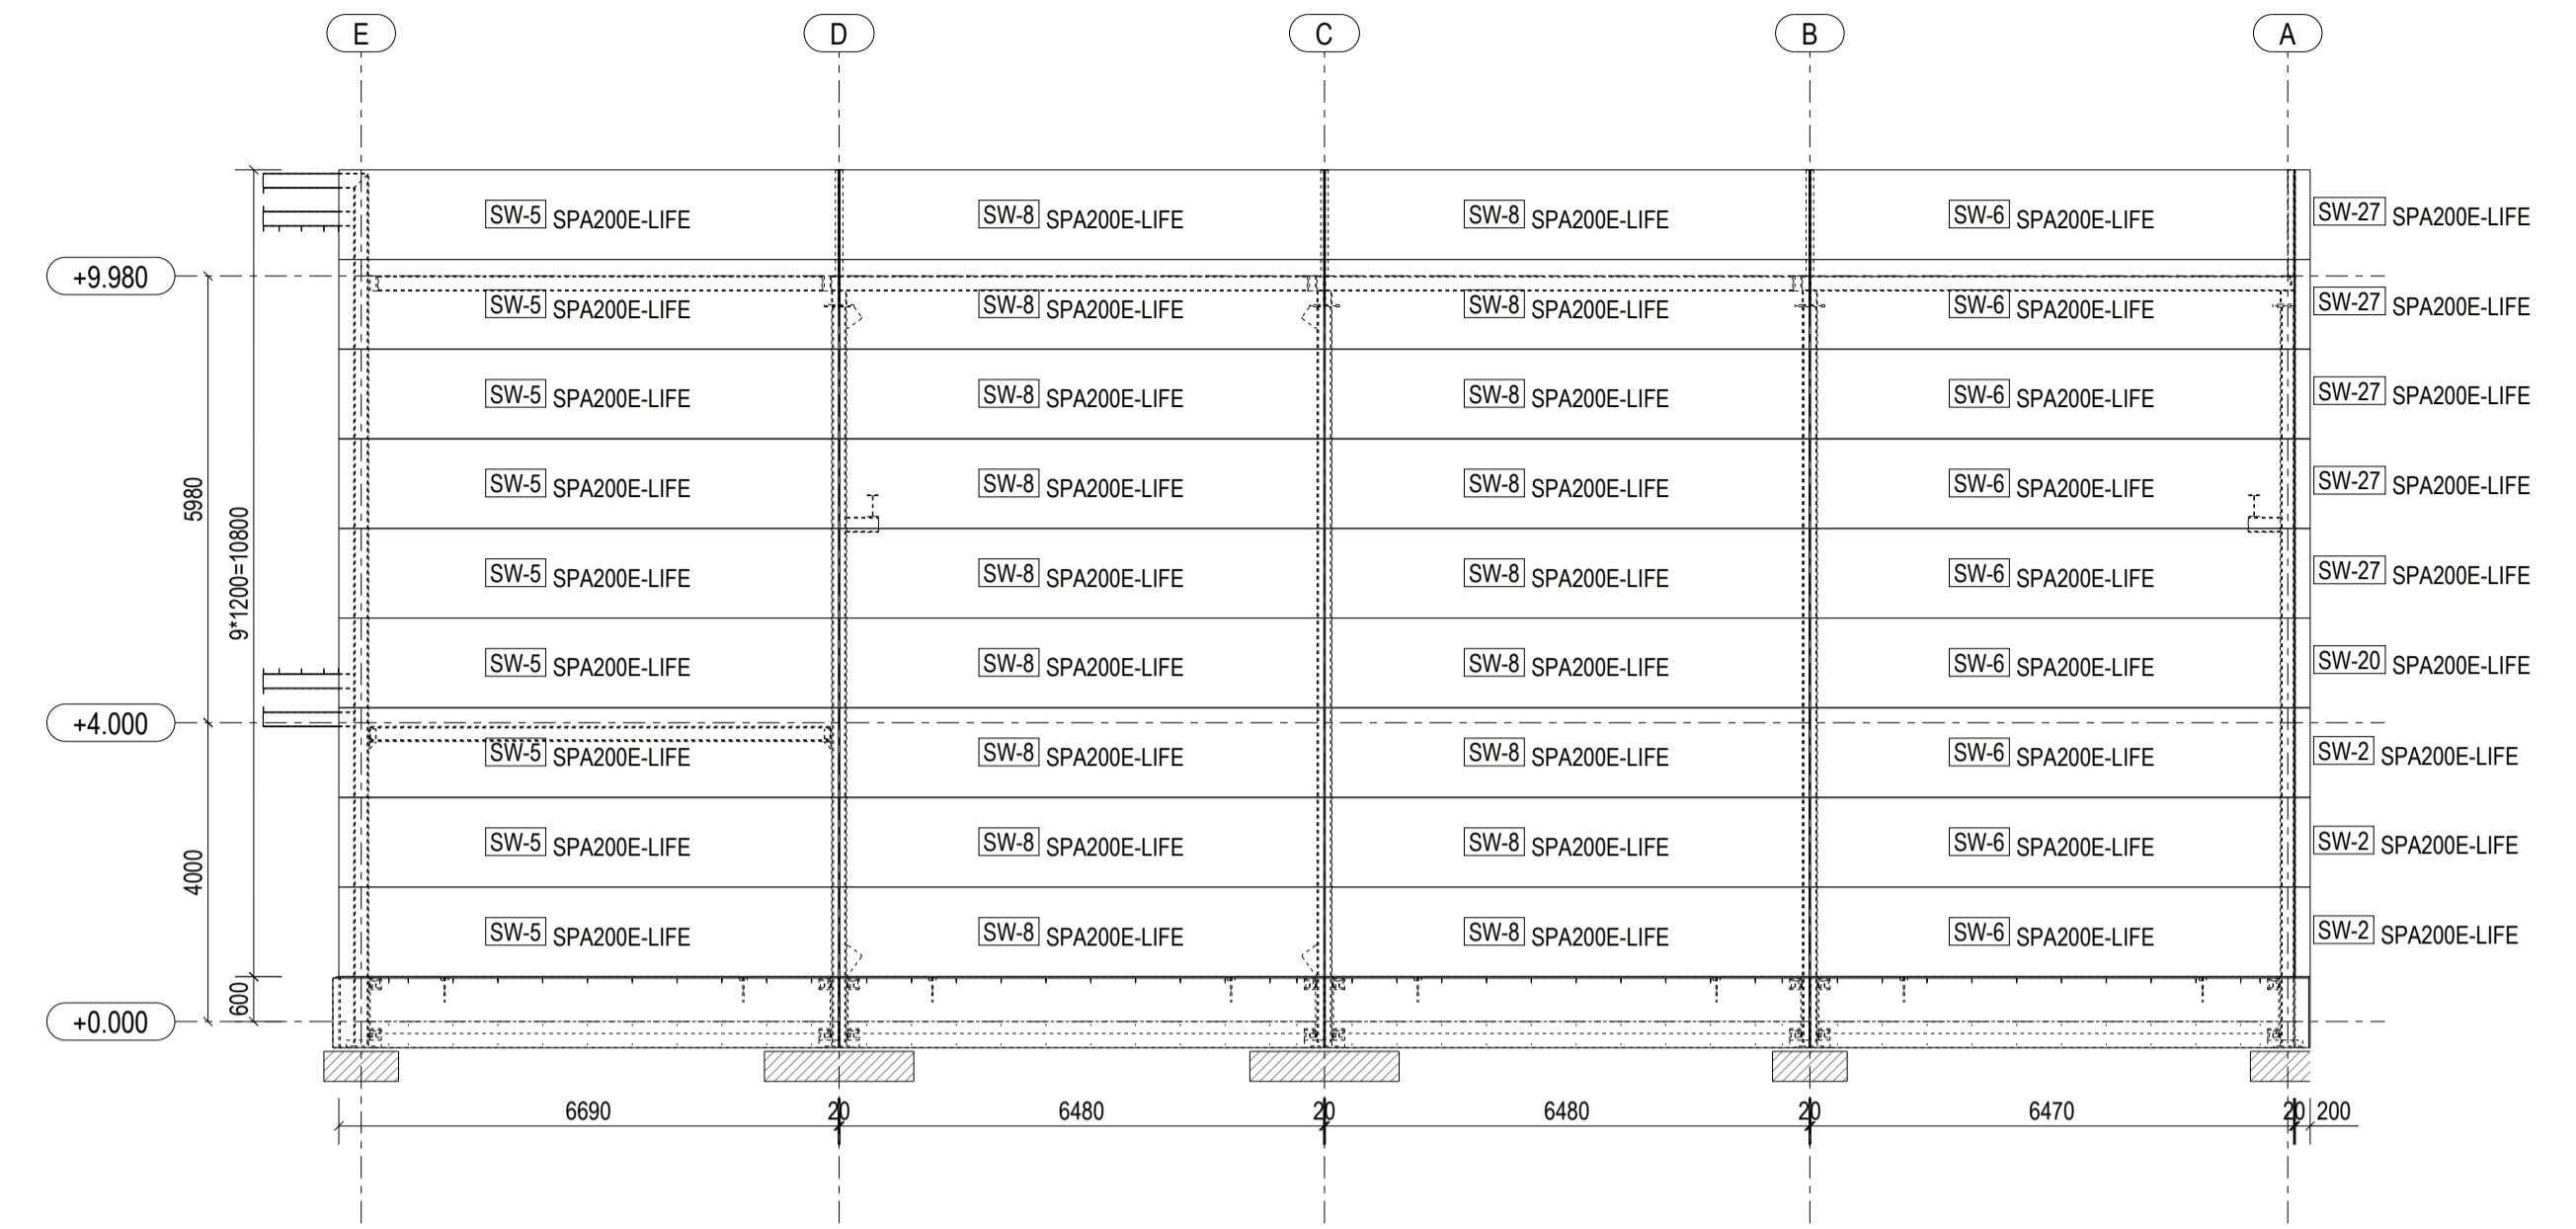

SW PANEELIDE LAOTIS TELJEL E  
1:100

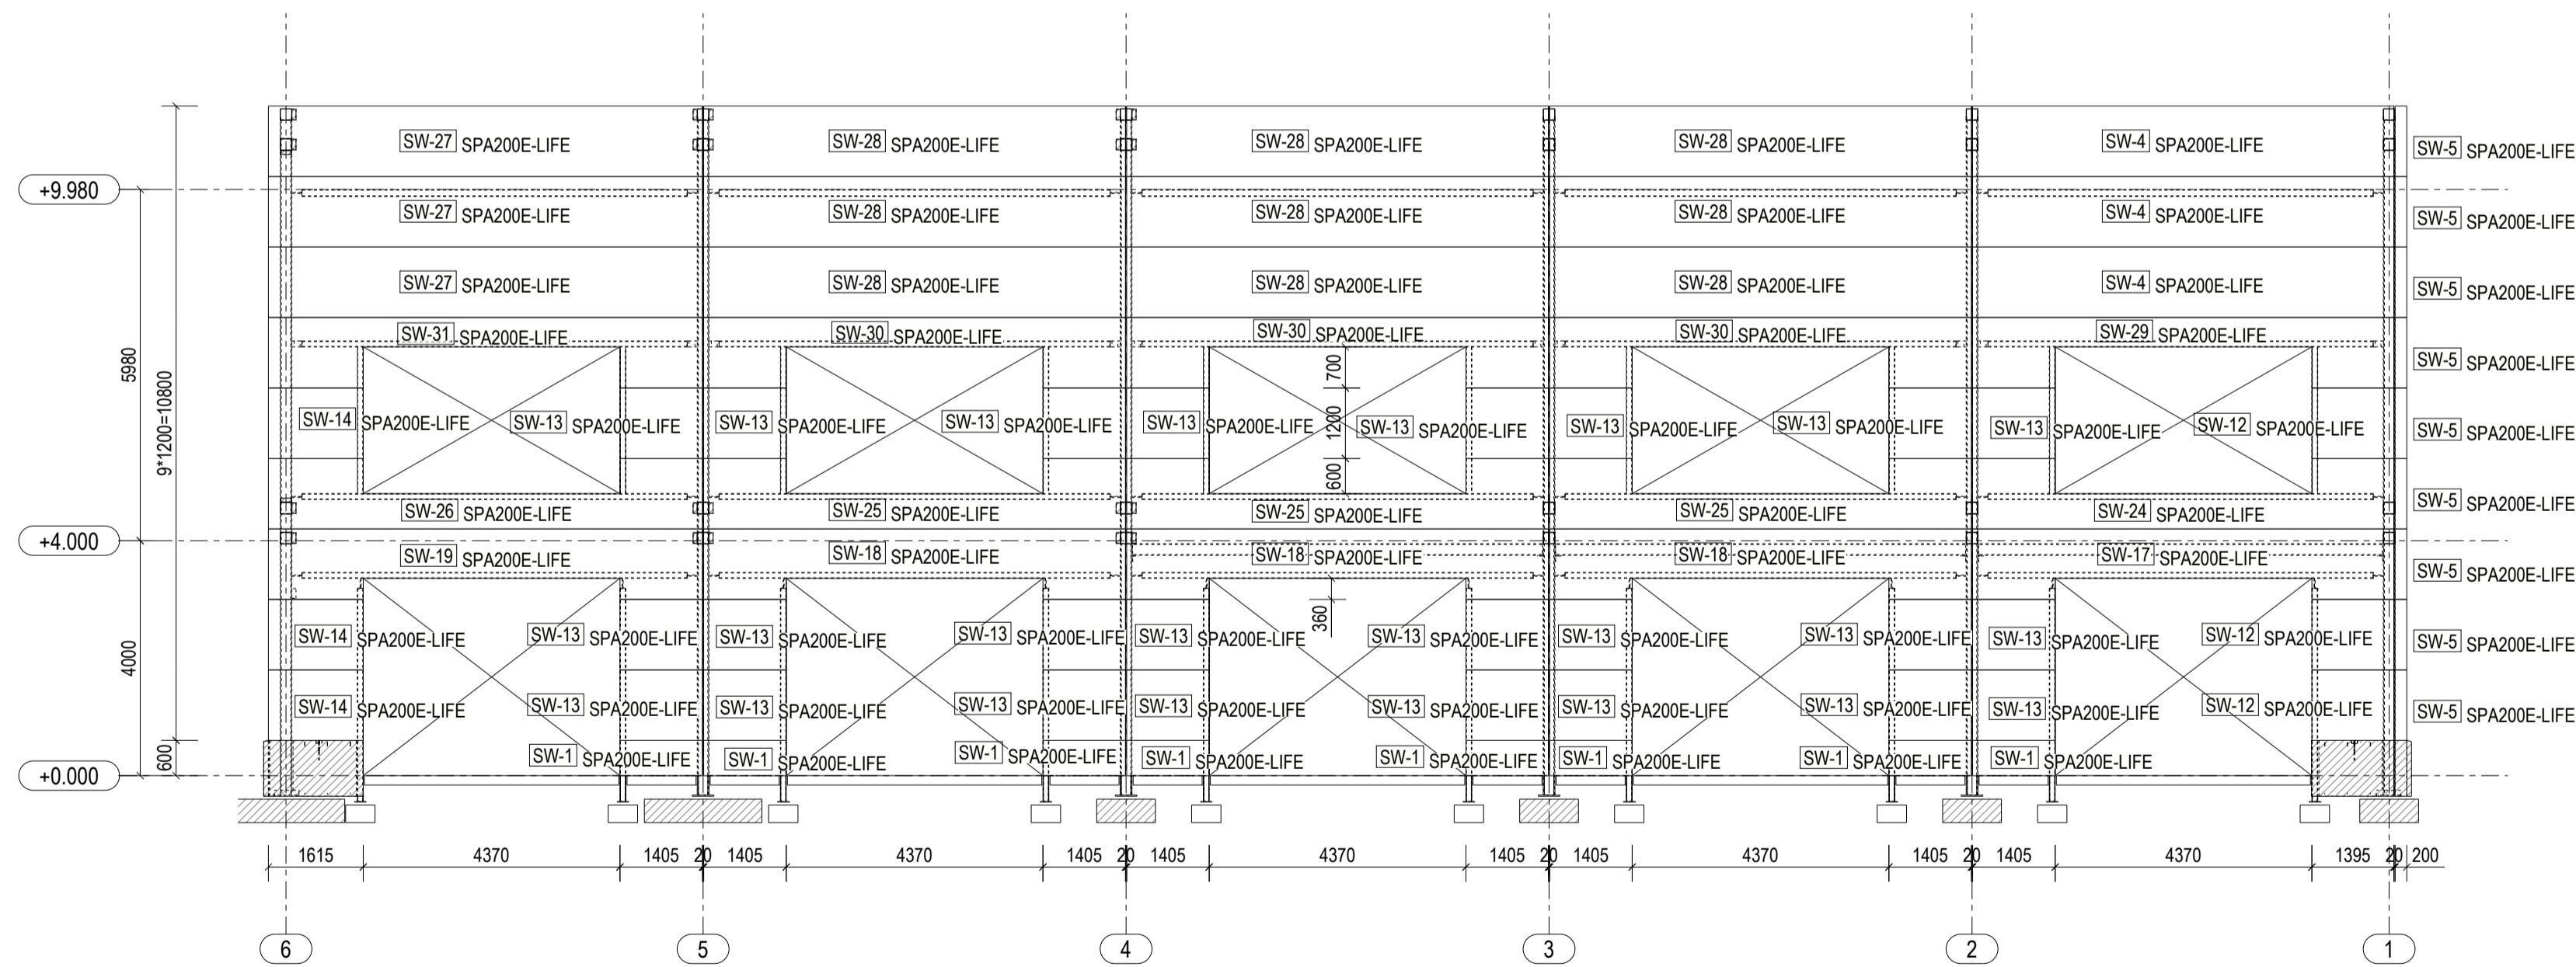

SW PANEELIDE LAOTIS TELJEL 6  
1:100

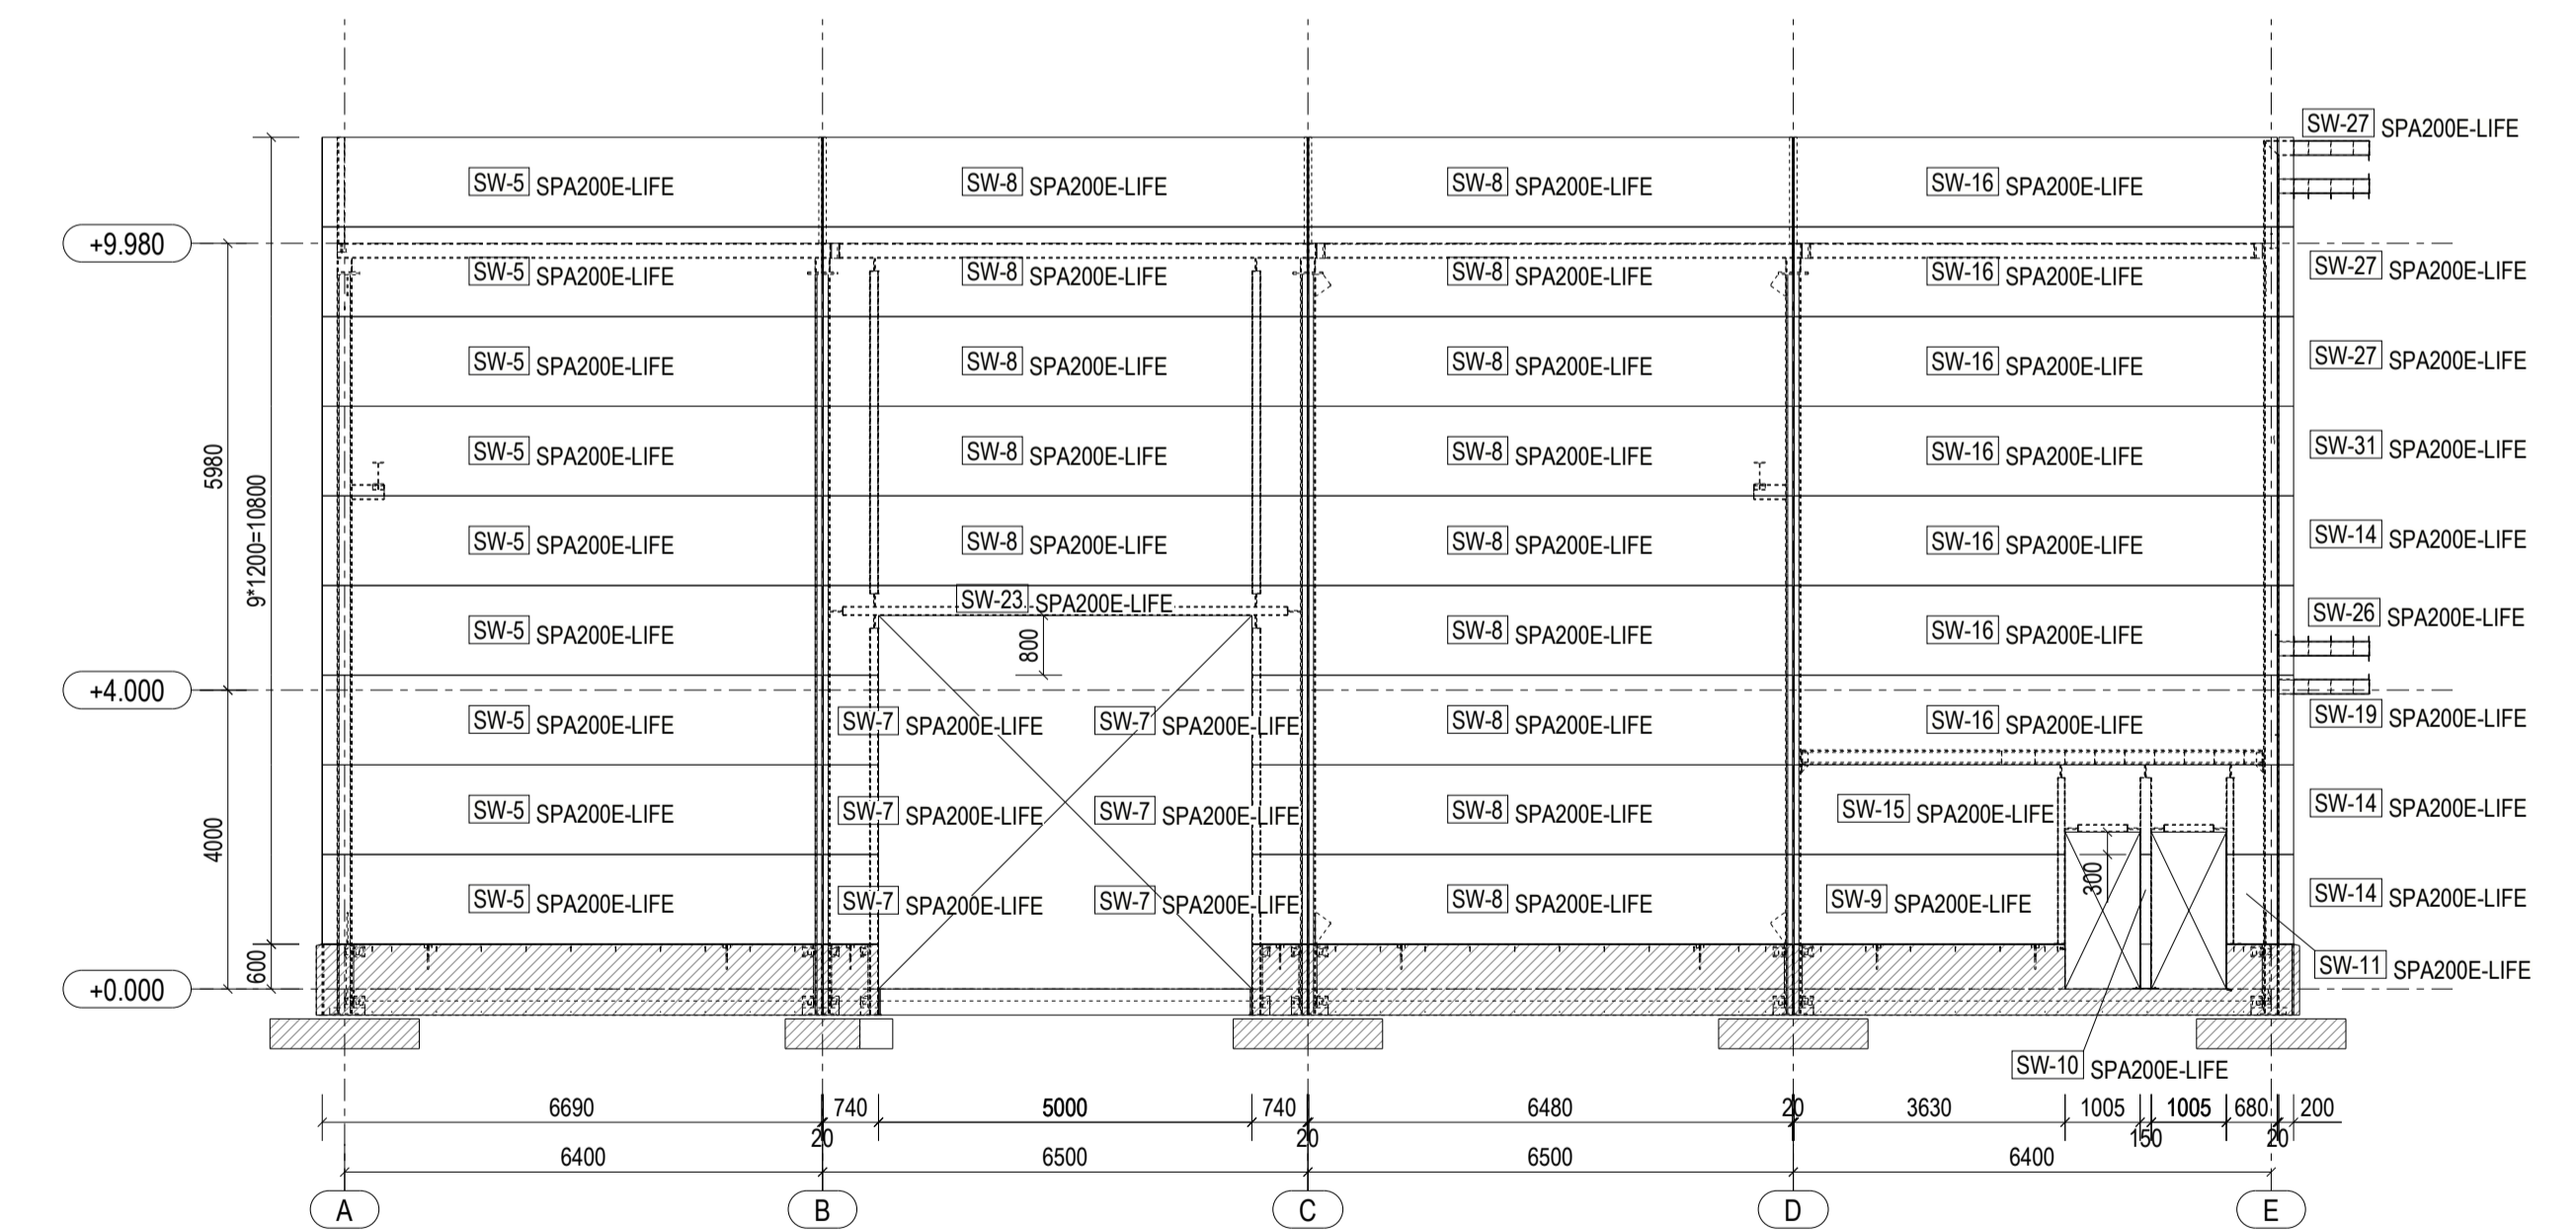

MÄRKUSED:

1. Paneelide värv vastavalt arhitektuursele osale.
2. Paneelide paigaldamisel järgida tootjapoolseid juhendeid.