


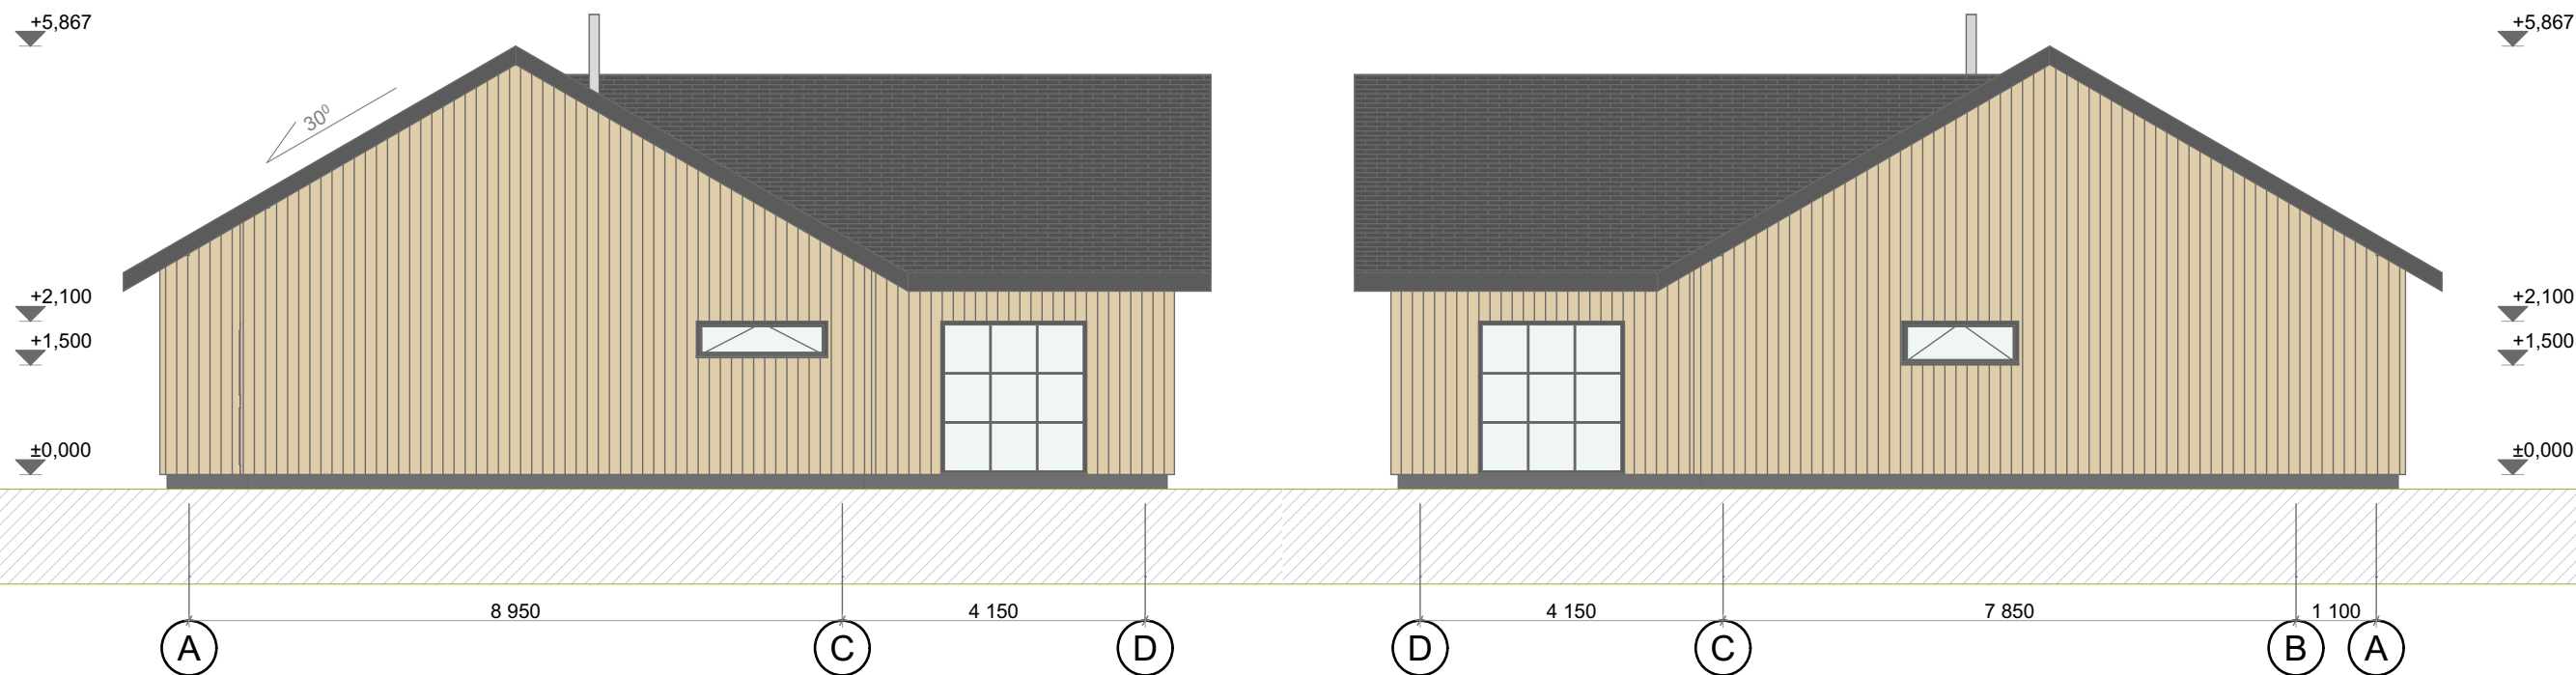

Märkused:

- 1.) Katusekate - kivi - tumehall või must Benders Carisma
- 2.) Vihmaveesüsteem, tumehall RAL 7016
- 3.) Sokkel - helehall
- 4.) Plastikaknad. Raami toon väljast - antratsiithall
- 5.) Peauks, antratsiithall
- 6.) Fassaad - püstlaudis või plaatmaterjal