




Vaade A

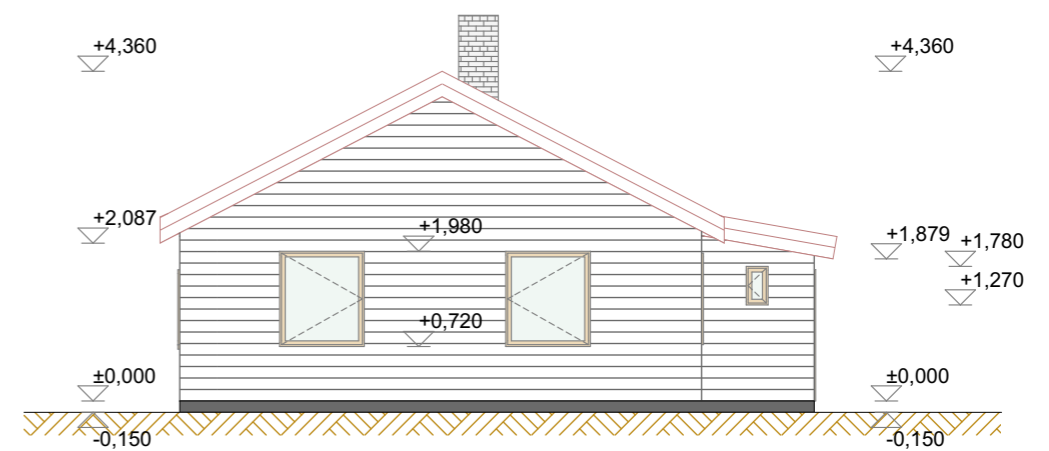

Vaade B

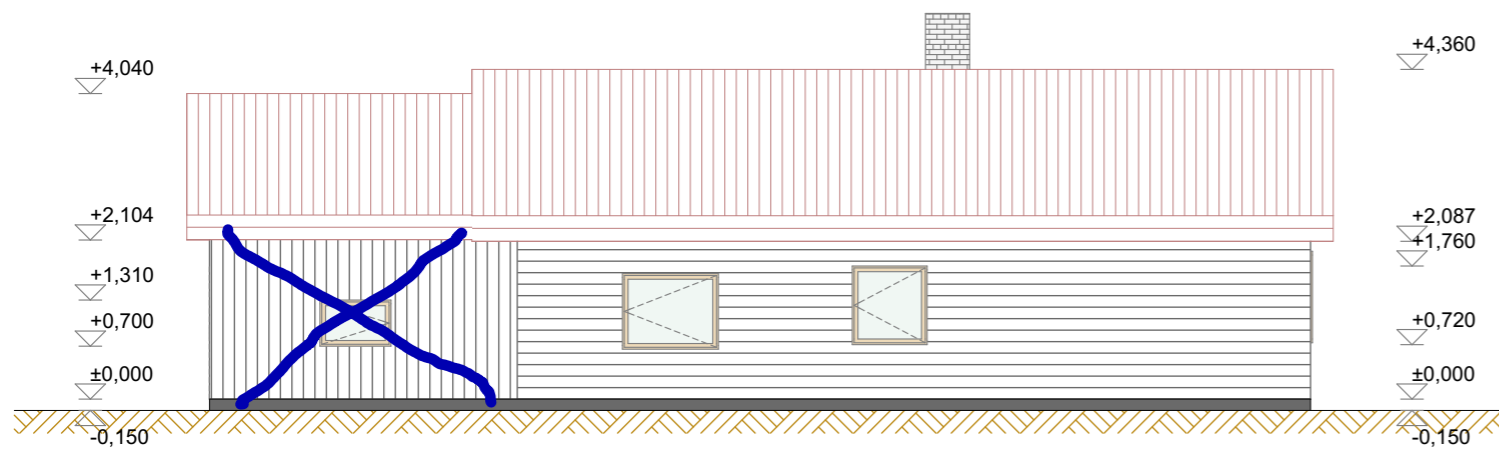

Vaade C

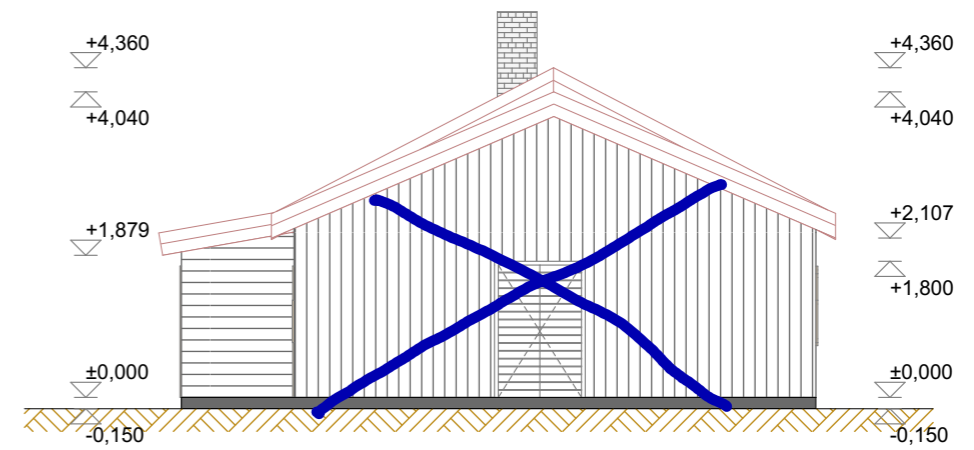

Vaade D

Töid teostas:		Tellija:	
		Objekt : Üksikelamu	
		Joonis : Vaated	Joonise nr.: AR 2
		Joonestas : .	
Mõõtkava: 1:100			
Staad. :	MÕÖDISTUSPROJEKT	Kuupäev: 20.10.2021	
Töö nr. :	MP 147		